



LEONHARD WEISS

TELLIJA: Elektrilevi OÜ

TEOSTUSJONIS

**Põllu 10 kinnistu elektrivõrgu ümberehitus, Elva linn,
Elva vald, Tartumaa**

Geodeet: Ülar Lehiste

Nr TEO129_08-19


Otepää
august 2019

LEONHARD WEISS OÜ	TEO129_08-19	Põllu 10 kinnistu elektrivõrgu ümberehitus, Elva linn, Elva vald, Tartumaa	19.08.2019	lk 2/5
----------------------	--------------	--	------------	--------

Sisukord

1. Asukoht.....	3
2. Seletuskiri	4
2.1 ÜLDANDMED	4
2.2 Geodeetilised lähtepunktide andmed	4
2.3 Kasutatud varasemad tööd	4
2.4 Kasutatud seadmed	4
2.5 Katastriandmed	4
2.6 Üleantavate materjalide loetelu	4
LISAD JA JOONISED	5

1. Asukoht

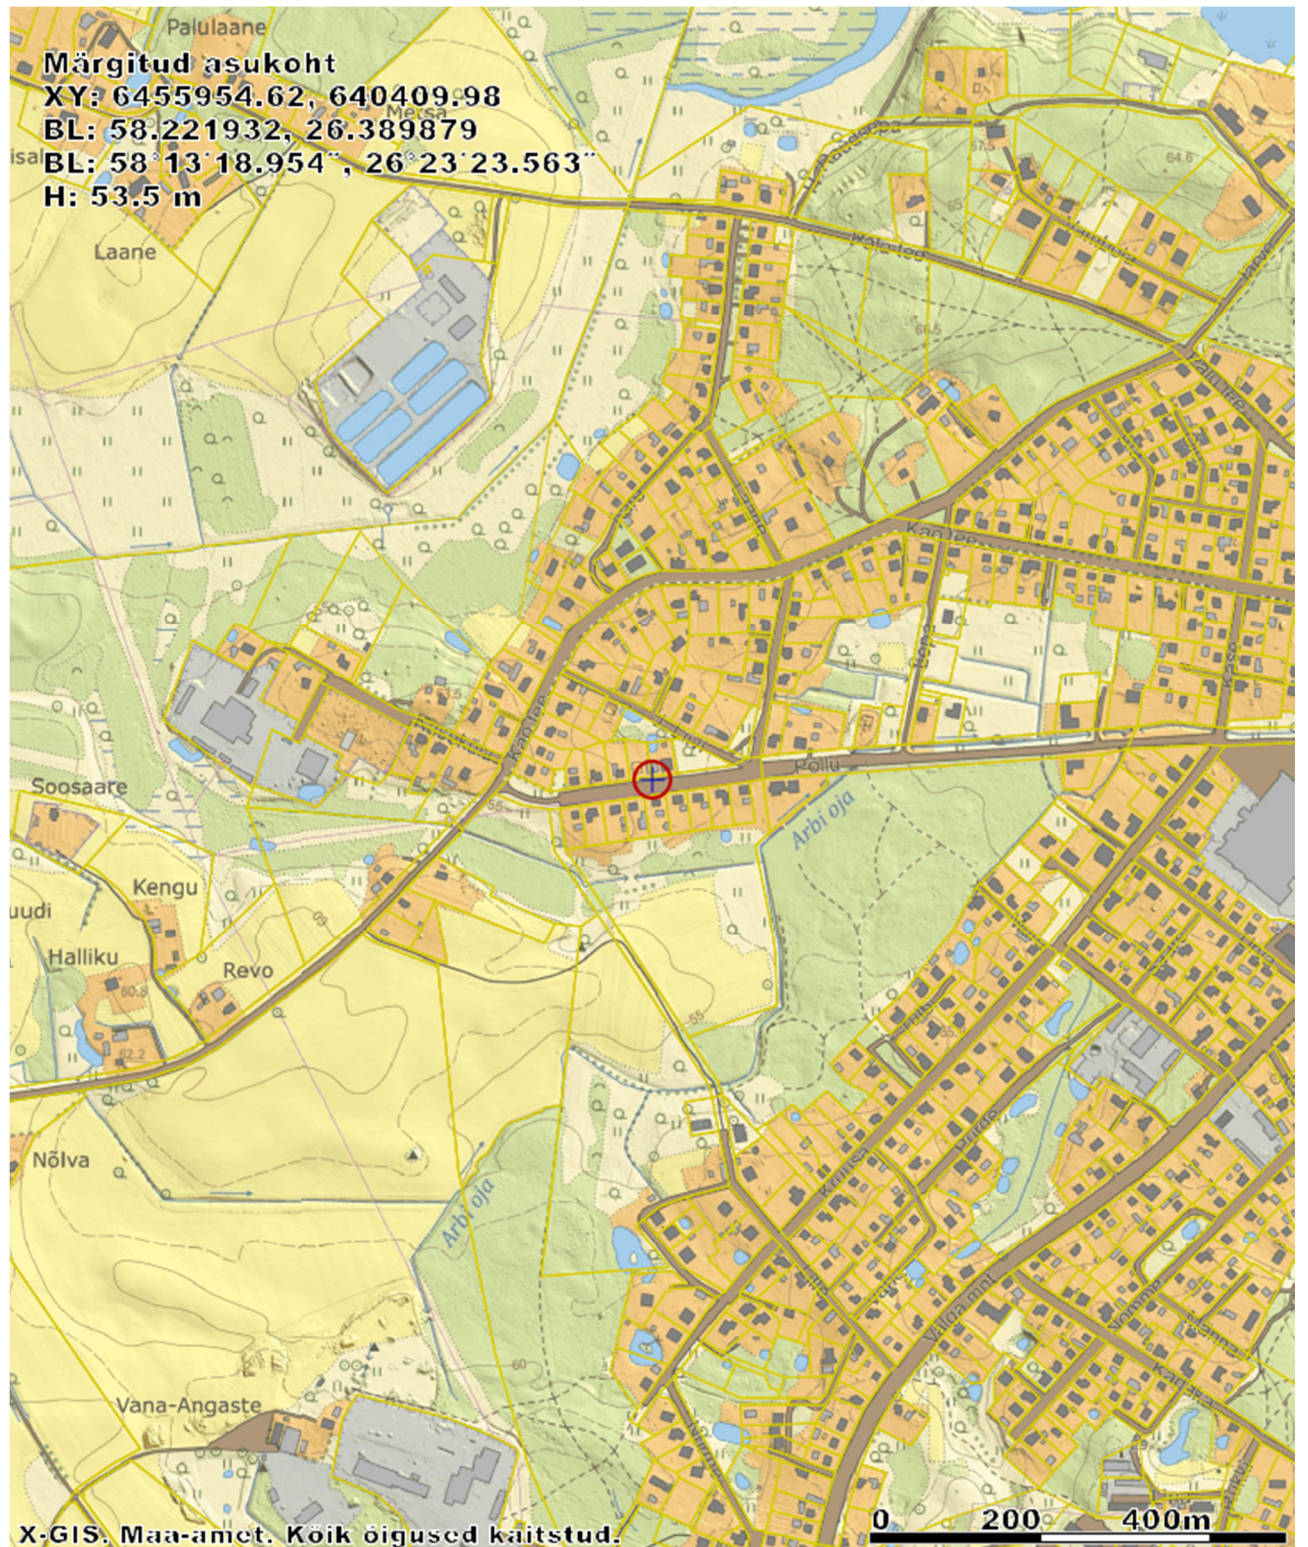

LEONHARD WEISS OÜ	TEO129_08-19	Põllu 10 kinnistu elektrivõrgu ümberehitus, Elva linn, Elva vald, Tartumaa	19.08.2019	lk 4/5
----------------------	--------------	--	------------	--------

2. Seletuskiri

2.1 ÜLDANDMED

Töö nr.: TEO129_08-19

Objekti asukoht: Elva linn, Elva vald, Tartumaa

Objekt: Põllu 10 kinnistu elektrivõrgu ümberehitus

Tellijä: Elektrilevi OÜ

Ehitaja: LEONHARD WEISS OÜ

Töö täitja: LEONHARD WEISS OÜ (Litsents: MTR EEG000154)

Töö teostas geodeet Ülar Lehiste (Kutsetunnistus 111142, tase 6)

Välitööd 15.08.2019

Kameraaltööd 19.08.2019

Töö sisu: M 1:500 Elektripaigaldise teostusjoonis.

2.2 Geodeetilised lähtepunktide andmed

Kõrgussüsteem: EH2000

Koordinaatsüsteem: L'EST 97

Kasutatud lähtepunktid: Trimble VRS Now GNSS püsijaam.

2.3 Kasutatud varasemad tööd

2.4 Kasutatud seadmed

Elektrirajatise mõõdistamisel on kasutatud kaheagedusliku GPS-seadet Trimble R10 ja Trimble elektrontahhümeetrit S6 Robotic.


Joonis koostatud graafikaprogrammiga ZWCAD 2014 Pro.

2.5 Katastriandmed

2.6 Üleantavate materjalide loetelu

LEONHARD WEISS OÜ	TEO129_08-19	Põllu 10 kinnistu elektrivõrgu ümberehitus, Elva linn, Elva vald, Tartumaa	19.08.2019	lk 5/5
----------------------	--------------	---	------------	--------

LISAD JA JOONISED

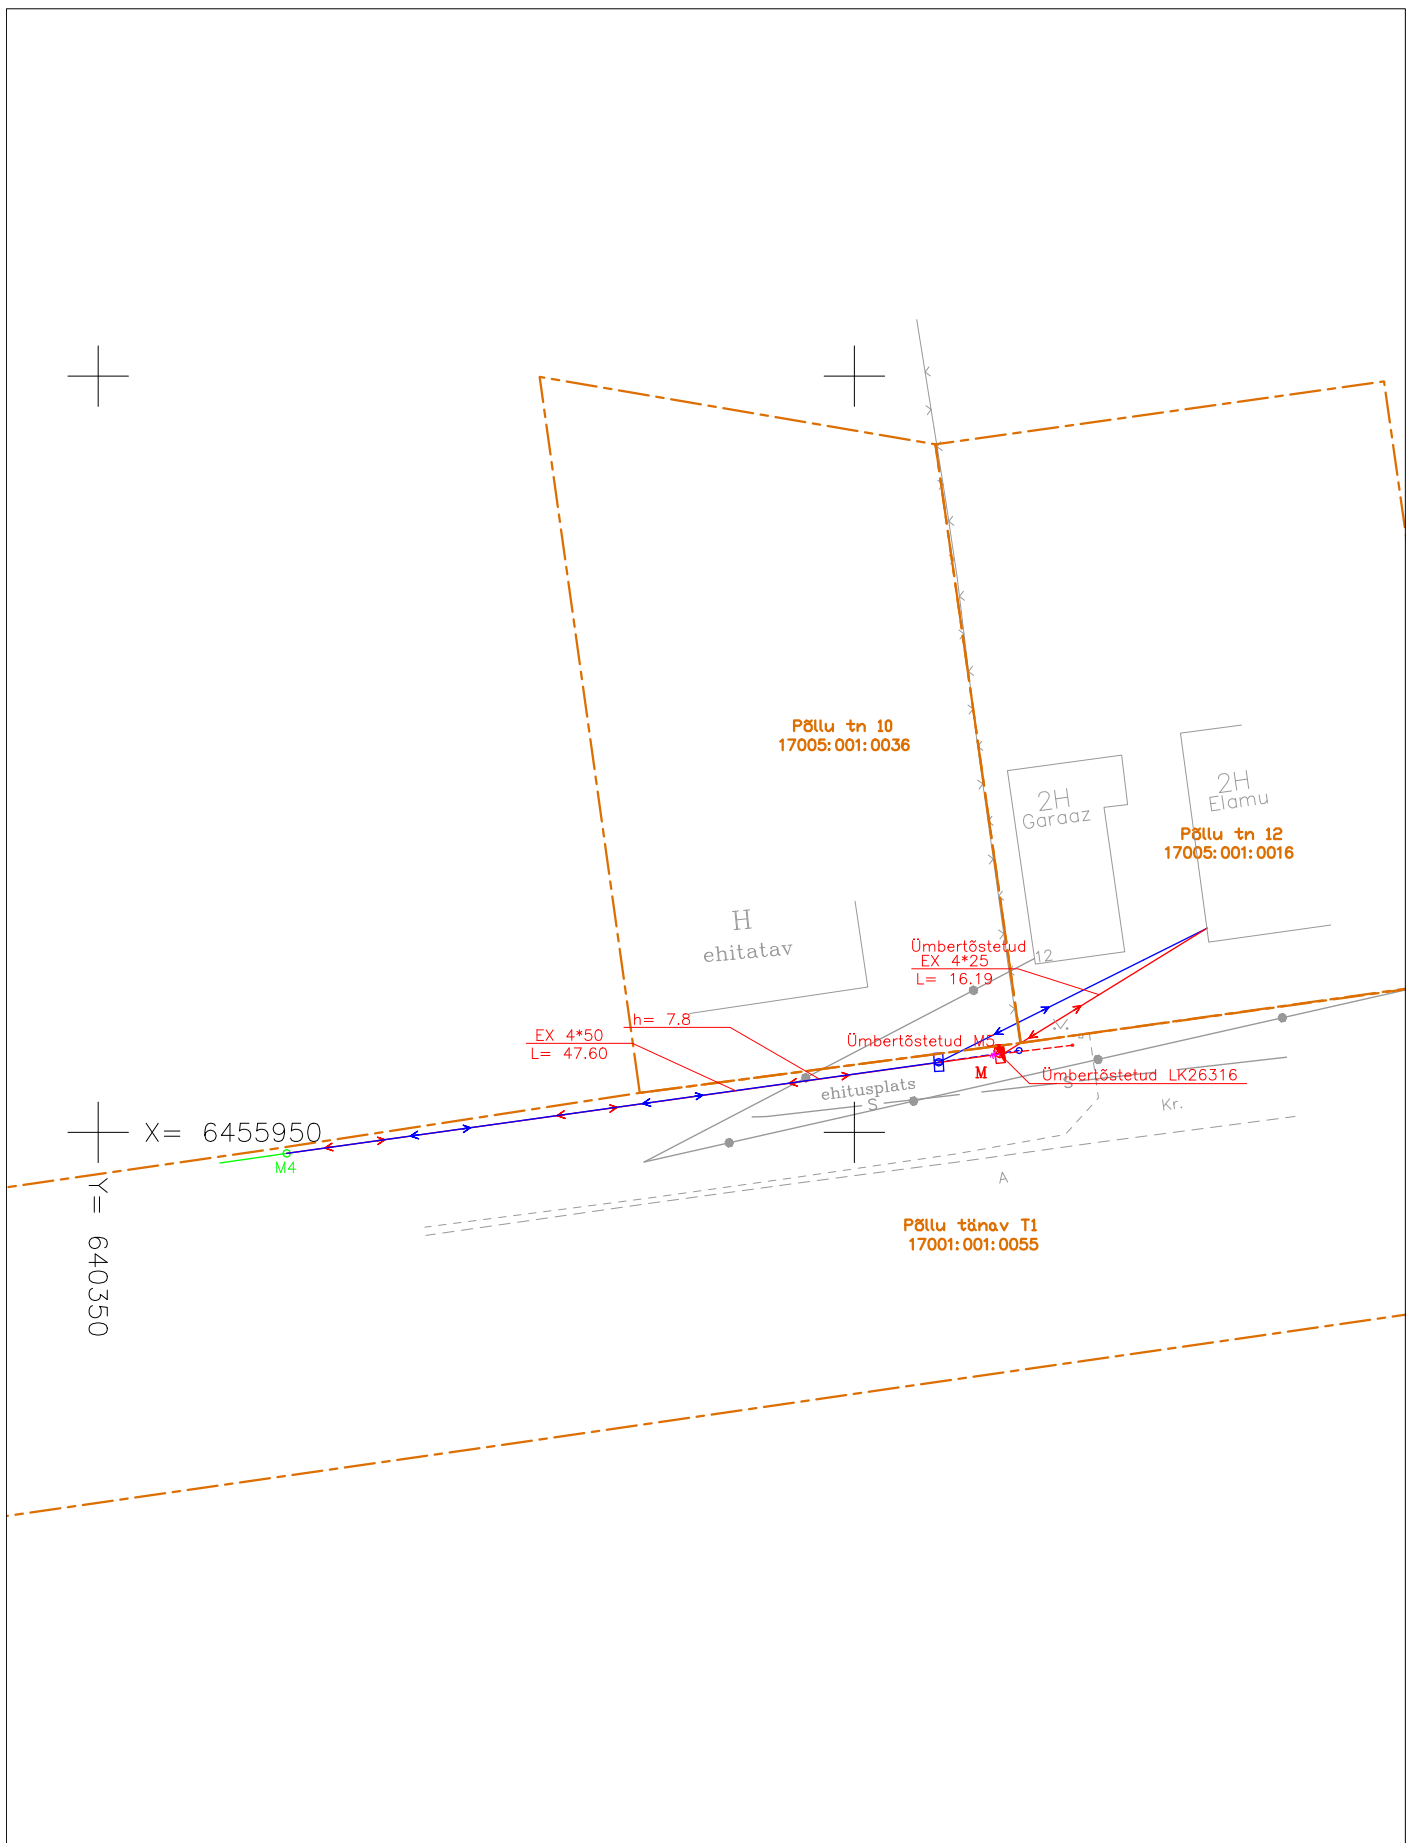

Koordinaadid I-Est 97 süsteemis.
Kõrgused EH2000 süsteemis.

Objekti nimetus Põllu 10 kinnistu elektrivõrgu ümberehitus, Elva linn, Elva vald, Tartumaa					Tellija LEONHARD WEISS OÜ		
Joonis Elektripaigaldise teostusjoonis					Joonise nr TEO129_08-19		
Moodistas	Ülar Lehiste		15.08.2019	51 78 493	Mootkava	M 1:500	
Kontrollis	Ülar Lehiste		19.08.2019	51 78 493	Staadium		
Projektijuht					Keel	Leht	Lehti
MTR nr	EEG000154				EST	1	1


LEONHARD WEISS
 www.leonhard-weiss.ee
 energy@leonhard-weiss.com
 Telefon +372 715 4100
 EL 10665796-0001