



LEONHARD WEISS

TELLIJA: Elektrilevi OÜ

TEOSTUSJONIS

**Mahlamäe tn 25 elektriliitumise ehitus, Elva linn, Elva
vald, Tartu maakond**

Geodeet: Ülar Lehist

Nr TEO207_12-19


Otepää
detsember 2019

LEONHARD WEISS OÜ	TEO207_12-19	Mahlamäe tn 25 elektriliitumise ehitus, Elva linn, Elva vald, Tartu maakond	11.12.2019	lk 2/5
----------------------	--------------	--	------------	--------

Sisukord

1. Asukoht.....	3
2. Seletuskiri	4
2.1 ÜLDANDMED	4
2.2 Geodeetilised lähtepunktide andmed	4
2.3 Kasutatud varasemad tööd	4
2.4 Kasutatud seadmed	4
2.5 Katastriandmed	4
2.6 Üleantavate materjalide loetelu	4
LISAD JA JOONISED	5

1. Asukoht

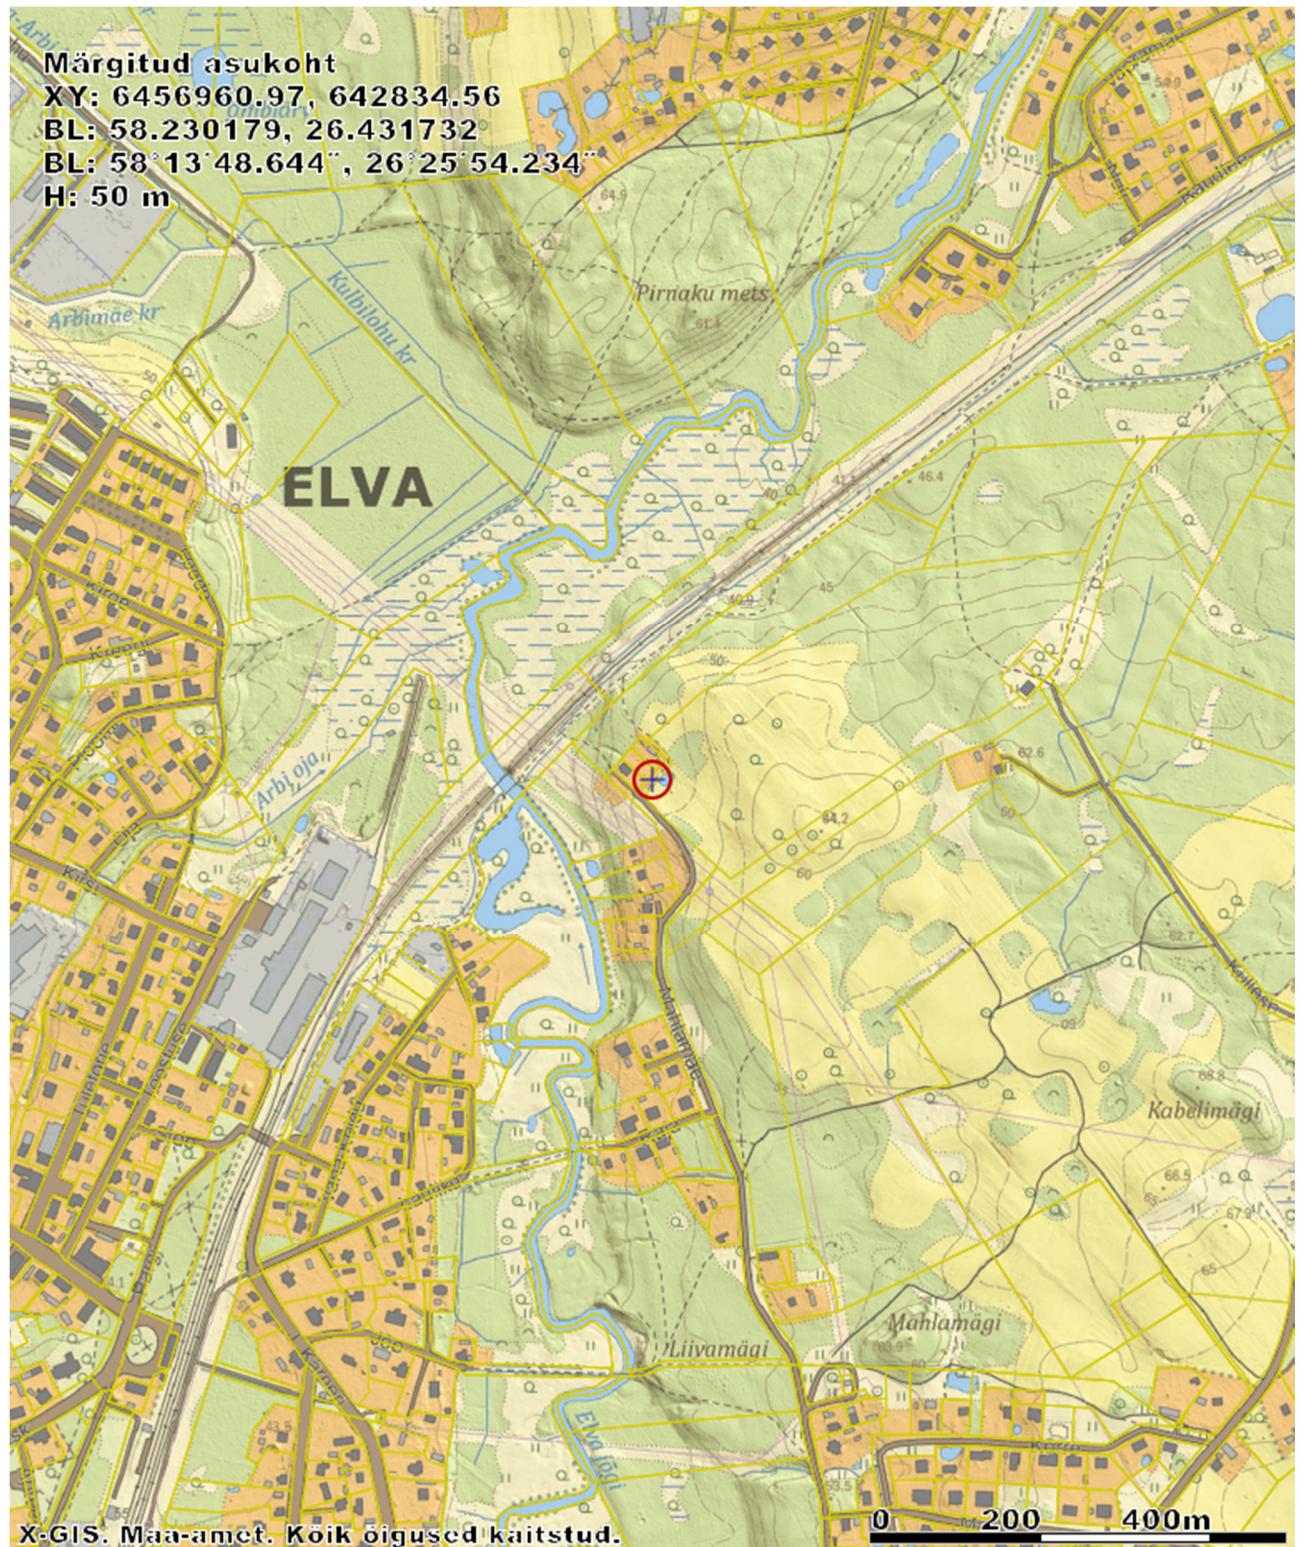

LEONHARD WEISS OÜ	TEO207_12-19	Mahlamäe tn 25 elektriliitumise ehitus, Elva linn, Elva vald, Tartu maakond	11.12.2019	lk 4/5
----------------------	--------------	--	------------	--------

2. Seletuskiri

2.1 ÜLDANDMED

Töö nr.: TEO207_12-19

Objekti asukoht: Elva linn, Elva vald, Tartu maakond

Objekt: Mahlamäe tn 25 elektriliitumise ehitus

Tellija: Elektrilevi OÜ

Ehitaja: LEONHARD WEISS OÜ

Töö täitja: LEONHARD WEISS OÜ (Litsents: MTR EEG000154)

Töö teostas geodeet Ülar Lehist (Kutsetunnistus 111142, tase 6)

Välitööd 10.12.2019

Kameraaltööd 11.12.2019

Töö sisu: M 1:500 Elektripaigaldise teostusjoonis.

2.2 Geodeetilised lähtepunktide andmed

Kõrgussüsteem: EH2000

Koordinaatsüsteem: L'EST 97

Kasutatud lähtepunktid: Trimble VRS Now GNSS püsijaam.

2.3 Kasutatud varasemad tööd

2.4 Kasutatud seadmed

Elektrirajatise mõõdistamisel on kasutatud kaheagedusliku GPS-seadet Trimble R10 ja Trimble elektrontahhümeetrit S6 Robotic.


Joonis koostatud graafikaprogrammiga ZWCAD 2014 Pro.

2.5 Katastriandmed

2.6 Üleantavate materjalide loetelu

LEONHARD WEISS OÜ	TEO207_12-19	Mahlamäe tn 25 elektriliitumise ehitus, Elva linn, Elva vald, Tartu maakond	11.12.2019	lk 5/5
----------------------	--------------	--	------------	--------

LISAD JA JOONISED

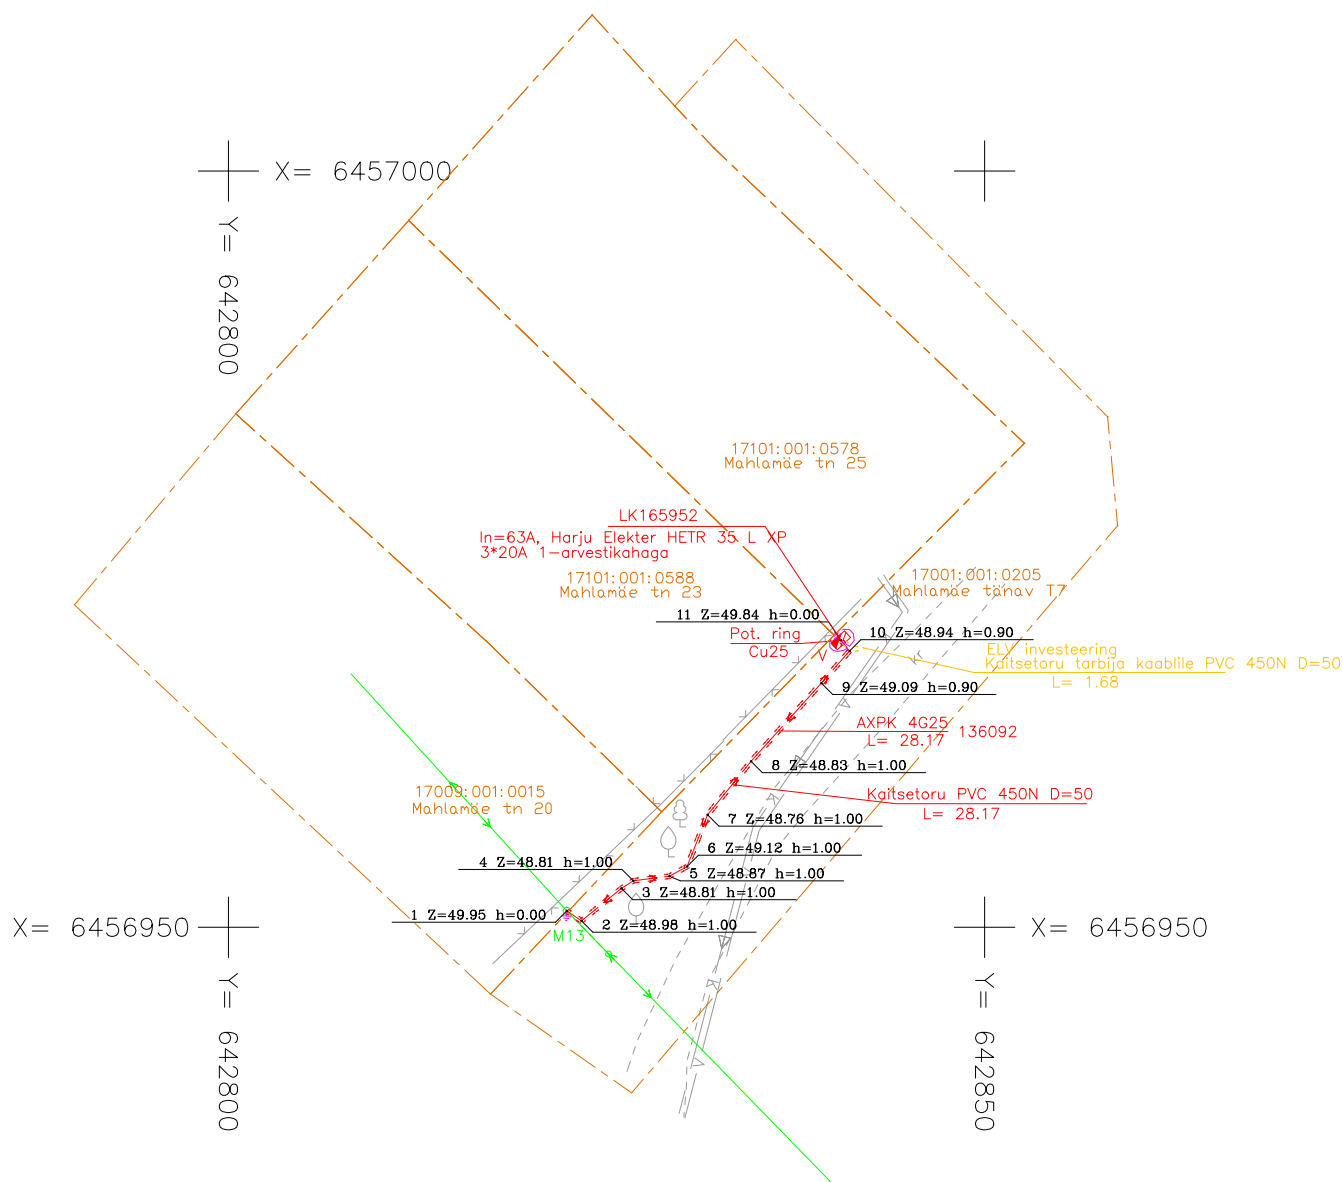

Koordinaadid L-Est 97 süsteemis.
Kõrgused EH2000 süsteemis.

Objekti nimetus					Tellija		
Mahlamäe tn 25 elektriliitumise ehitus, Elva linn, Elva vald, Tartu maakond.					LEONHARD WEISS OÜ		
Joonis					Joonise nr		
Elektripaigaldise teostusjoonis					TEO207_12-19		
Moodistas	Ülar Lehiste		10.12.2019	51 78 493	Mootkava	M 1:500	
Kontrollis	Ülar Lehiste		11.12.2019	51 78 493	Staadium		
Projekti juht					Keel	Leht	Lehti
MTR nr	EEG000154				EST	1	1

LEONHARD WEISS
www.leonhard-weiss.ee
energy@leonhard-weiss.com
Telefon +372 715 4100
EL10665796-0001