



LEONHARD WEISS

TELLIJA: Elektrilevi OÜ

TEOSTUSJONIS

**OÜ Oerzen Juraku-kuivat kinnistu peakaitsme
suurendamine. Lossimäe küla, Elva vald, Tartumaa**

Geodeet: Ülar Lehiste

Nr TEO209_12-19


Otepää
detsember 2019

LEONHARD WEISS OÜ	TEO209_12-19	OÜ Oerzen Juraku-kuivat kinnistu peakaitsme suurendamine. Lossimäe küla, Elva vald, Tartumaa	23.12.2019	lk 2/5
----------------------	--------------	---	------------	--------

Sisukord

1. Asukoht.....	3
2. Seletuskiri	4
2.1 ÜLDANDMED	4
2.2 Geodeetilised lähtepunktide andmed	4
2.3 Kasutatud varasemad tööd	4
2.4 Kasutatud seadmed	4
2.5 Katastriandmed	4
2.6 Üleantavate materjalide loetelu	4
LISAD JA JOONISED	5

1. Asukoht

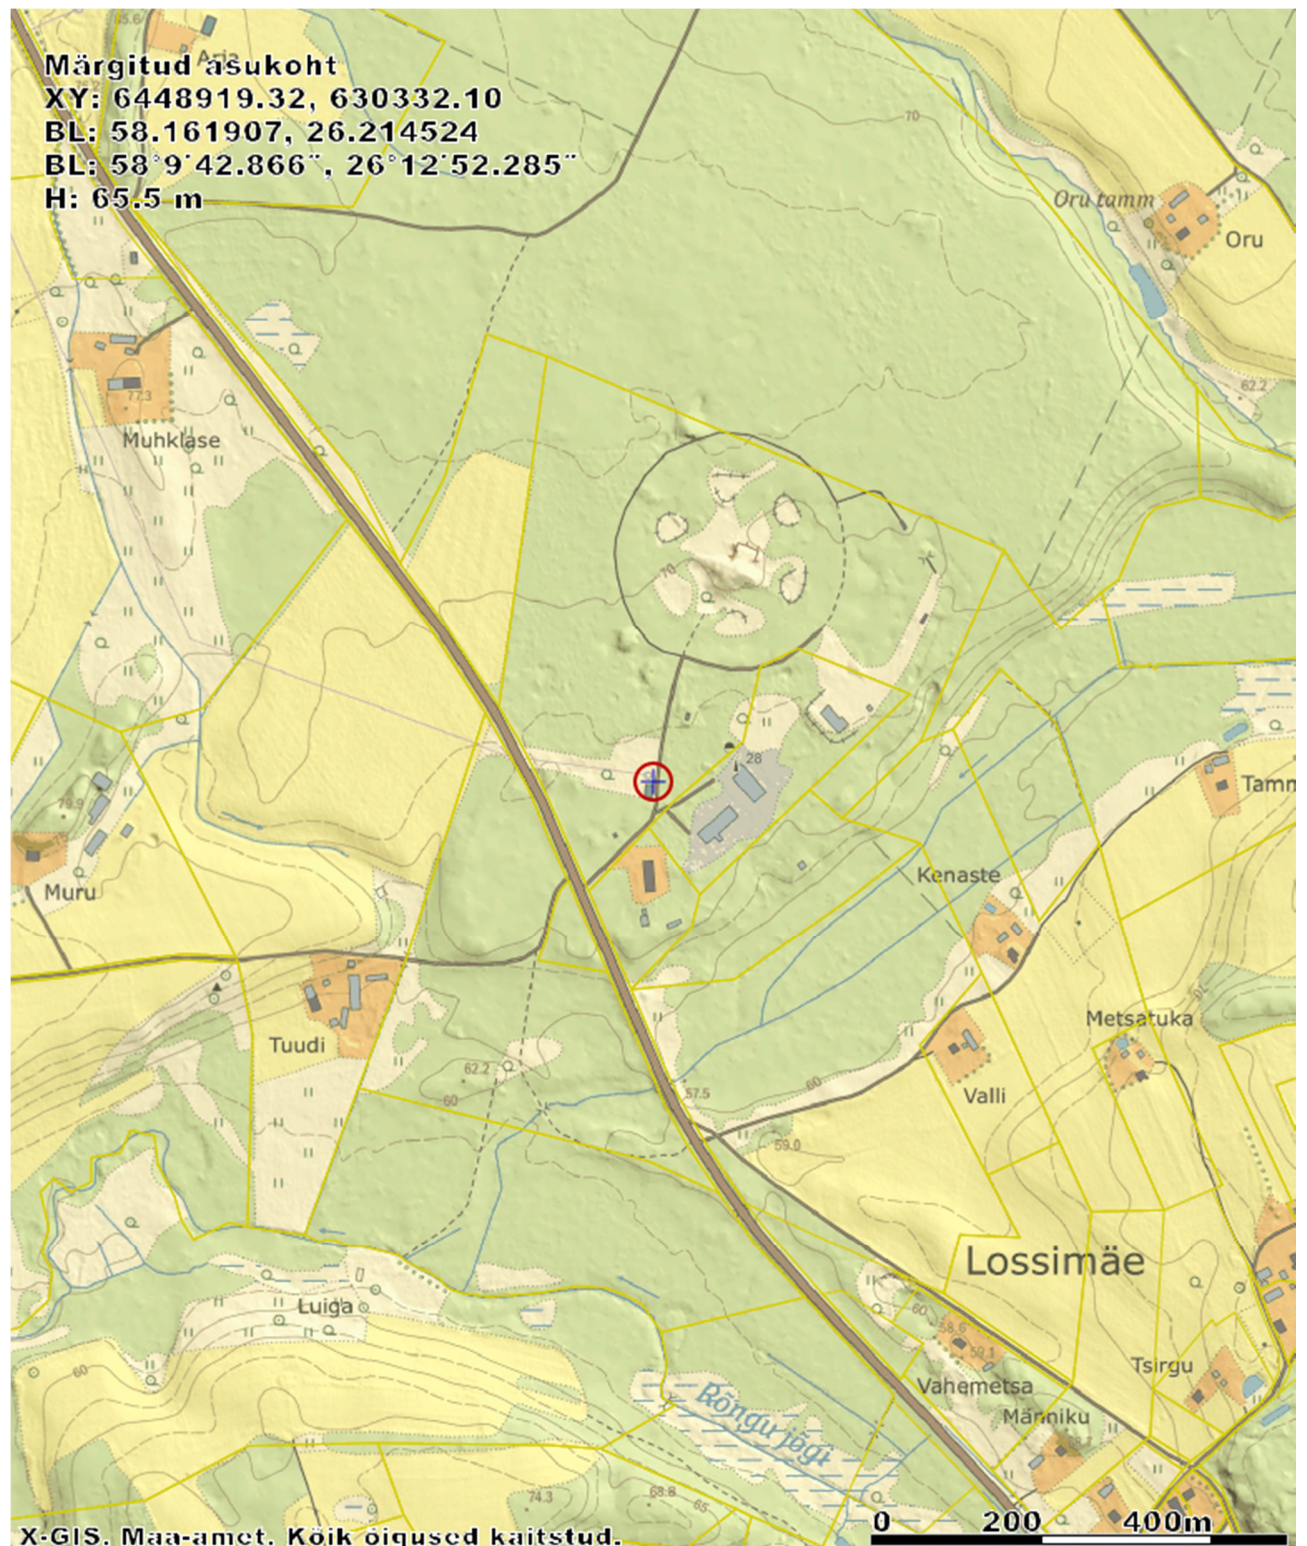

LEONHARD WEISS OÜ	TEO209_12-19	OÜ Oerzen Juraku-kuivat kinnistu peakaitsme suurendamine. Lossimäe küla, Elva vald, Tartumaa	23.12.2019	lk 4/5
----------------------	--------------	--	------------	--------

2. Seletuskiri

2.1 ÜLDANDMED

Töö nr.: TEO209_12-19

Objekti asukoht: Lossimäe küla, Elva vald, Tartumaa

Objekt: OÜ Oerzen Juraku-kuivat kinnistu peakaitsme suurendamine

Tellijä: Elektrilevi OÜ

Ehitaja: LEONHARD WEISS OÜ

Töö täitja: LEONHARD WEISS OÜ (Litsents: MTR EEG000154)

Töö teostas geodeet Ülar Lehist (Kutsetunnistus 111142, tase 6)

Välitööd 20.12.2019

Kameraaltööd 23.12.2019

Töö sisu: M 1:500 Elektripaigaldise teostusjoonis.

2.2 Geodeetilised lähtepunktide andmed

Kõrgussüsteem: EH2000

Koordinaatsüsteem: L'EST 97

Kasutatud lähtepunktid: Trimble VRS Now GNSS püsijaam.

2.3 Kasutatud varasemad tööd

2.4 Kasutatud seadmed

Elektrirajamise mõõdistamisel on kasutatud kaheagedusliku GPS-seadet Trimble R10 ja Trimble elektrontahhümeetrit S6 Robotic.

Joonis koostatud graafikaprogrammiga ZWCAD 2014 Pro.

2.5 Katastriandmed

2.6 Üleantavate materjalide loetelu

LEONHARD WEISS OÜ	TEO209_12-19	OÜ Oerzen Juraku-kuivat kinnistu peakaitsme suurendamine. Lossimäe küla, Elva vald, Tartumaa	23.12.2019	lk 5/5
----------------------	--------------	--	------------	--------

LISAD JA JOONISED

