



LEONHARD WEISS

TELLIJA: Elektrilevi OÜ

Geodeetiline alusplaan

**LP9343 Mäevere kinnistu elektriliitumine Mõisanurme
külas Elva vallas Tartumaal**

Geodeet: Ülar Lehiste

Nr GEO028_04-20


Otepää
aprill 2020

LEONHARD WEISS OÜ	GEO028_04-20	LP9343 Mäevere kinnistu elektriliitumine Mõisanurme külas Elva vallas Tartumaal	30.04.2020	lk 2/5
----------------------	--------------	--	------------	--------

Sisukord

1. Asukoht.....	3
2. Seletuskiri	4
2.1 ÜLDANDMED	4
2.2 Geodeetilised lähtepunktide andmed	4
2.3 Kasutatud varasemad tööd	4
2.4 Kasutatud seadmed	4
2.5 Katastriandmed	4
2.6 Üleantavate materjalide loetelu	4
LISAD JA JOONISED	5

1. Asukoht

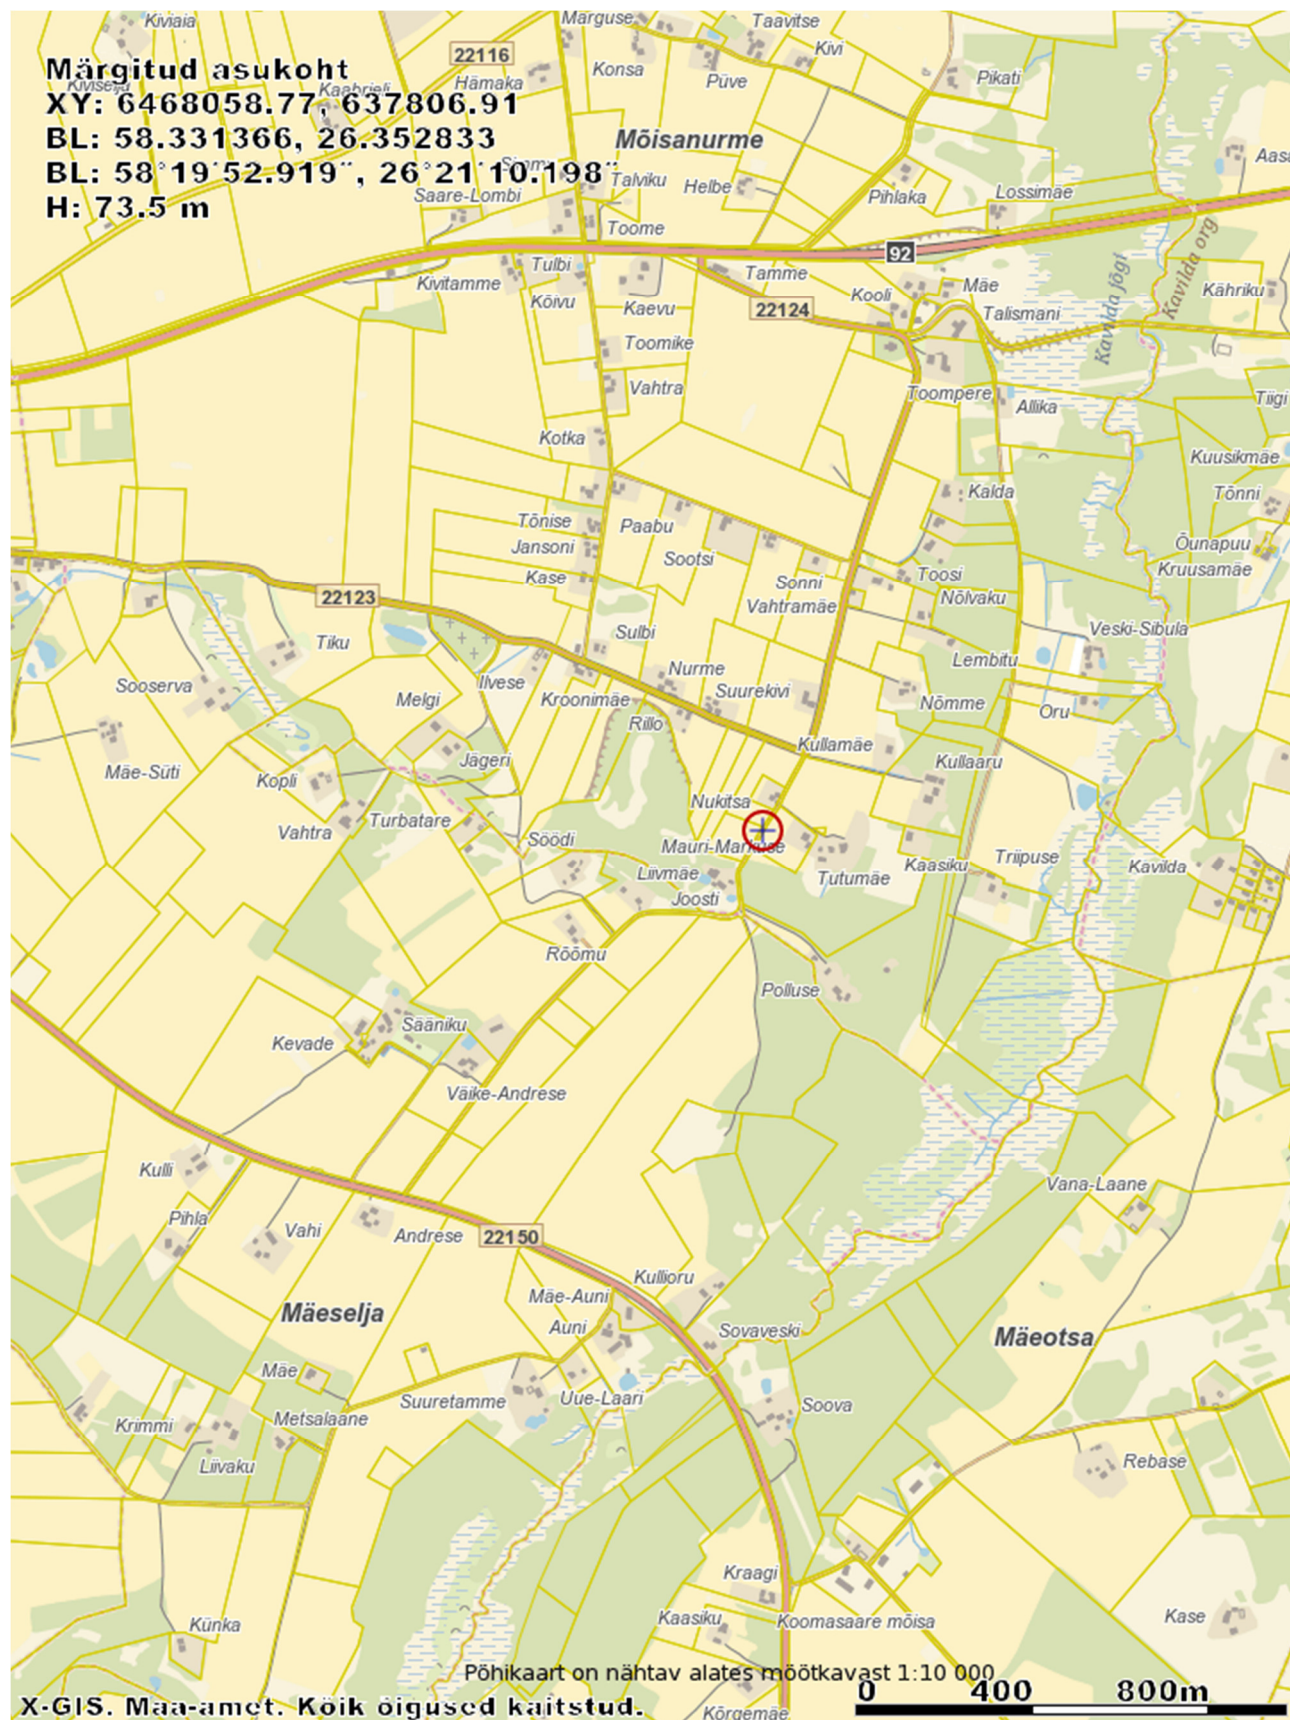

LEONHARD WEISS OÜ	GEO028_04-20	LP9343 Mäevere kinnistu elektriliitumine Mõisanurme külas Elva vallas Tartumaal	30.04.2020	lk 4/5
----------------------	--------------	--	------------	--------

2. Seletuskiri

2.1 ÜLDANDMED

Töö nr.: GEO028_04-20

Objekti asukoht: Mõisanurme külas Elva vallas Tartumaal

Objekt: LP9343 Mäevere kinnistu elektriliitumine

Tellijä: Elektrilevi OÜ

Ehitaja: LEONHARD WEISS OÜ

Töö täitja: LEONHARD WEISS OÜ (Litsents: MTR EEG000154)

Töö teostas geodeet Ülar Lehist (Kutsetunnistus 111142, tase 6)

Välitööd aprill 2020

Kameraaltööd 30.04.2020

Töö sisu: M 1:500 Maa-ala geodeetiline mõõdistus.

2.2 Geodeetilised lähtepunktide andmed

Kõrgussüsteem: EH2000

Koordinaatsüsteem: L'EST 97

Kasutatud lähtepunktid: Trimble VRS Now GNSS püsijaam.

2.3 Kasutatud varasemad tööd

2.4 Kasutatud seadmed

Elektrirajamise mõõdistamisel on kasutatud kaheagedusliku GPS-seadet Trimble R10 ja Trimble elektrontahhümeetrit S6 Robotic.

Joonis koostatud graafikaprogrammiga ZWCAD 2020 Pro.

2.5 Katastriandmed

aprill 2020 seisuga

2.6 Üleantavate materjalide loetelu

LEONHARD WEISS OÜ	GEO028_04-20	LP9343 Mäevere kinnistu elektriliitumine Mõisanurme külas Elva vallas Tartumaal	30.04.2020	lk 5/5
----------------------	--------------	--	------------	--------

LISAD JA JOONISED

X= 6468150
Y= 637800

X= 6468150
Y= 637900

60501:003:0565
Nukitsa

60501:003:0240
Tutumäe

60501:001:0367
Loosi

60501:001:0368
Mäeveere

60501:003:0217
Mauri-Markuse

Koordinaadid L-Est 97 süsteemis.
Kõrgused EH2000 süsteemis.

Objekti nimetus					Tellija		
LP9343 Mäevere kinnistu elektriliitumine Möisanurme külas Elva vallas Tartumaal					LEONHARD WEISS OÜ		
LEONHARD WEISS www.leonhard-weiss.ee energy@leonhard-weiss.com Telefon +372 715 4100 EL10665798-0001					Joonise nr		
					GEO028_04-20		
					Möödistas	Kunnar Kangro	
					Kontrollis	Ülar Lehist	
					Projektijuht		
MTR nr EEG000154					Keel	Leht	Lehti
					EST	1	1