



LEONHARD WEISS

TELLIJA: Elektrilevi OÜ

TEOSTUSJONIS

Männiku tn 8a elektriliitumine, Käärdi alevik Elva vald Tartu maakond

Geodeet: Ülar Lehist

Nr TEO030_02-20


Otepää
veebruar 2020

LEONHARD WEISS OÜ	TEO030_02-20	Männiku tn 8a elektriliitumine, Käärdi alevik Elva vald Tartu maakond	06.05.2020	lk 2/6
----------------------	--------------	--	------------	--------

Sisukord

1. Asukoht.....	3
2. Seletuskiri	4
2.1 ÜLDANDMED	4
2.2 Geodeetilised lähtepunktide andmed	4
2.3 Kasutatud varasemad tööd	4
2.4 Kasutatud seadmed	4
2.5 Katastriandmed	4
2.6 Üleantavate materjalide loetelu	4
2.7 Teostusjoonise saatekiri	4
LISAD JA JOONISED	6

1. Asukoht

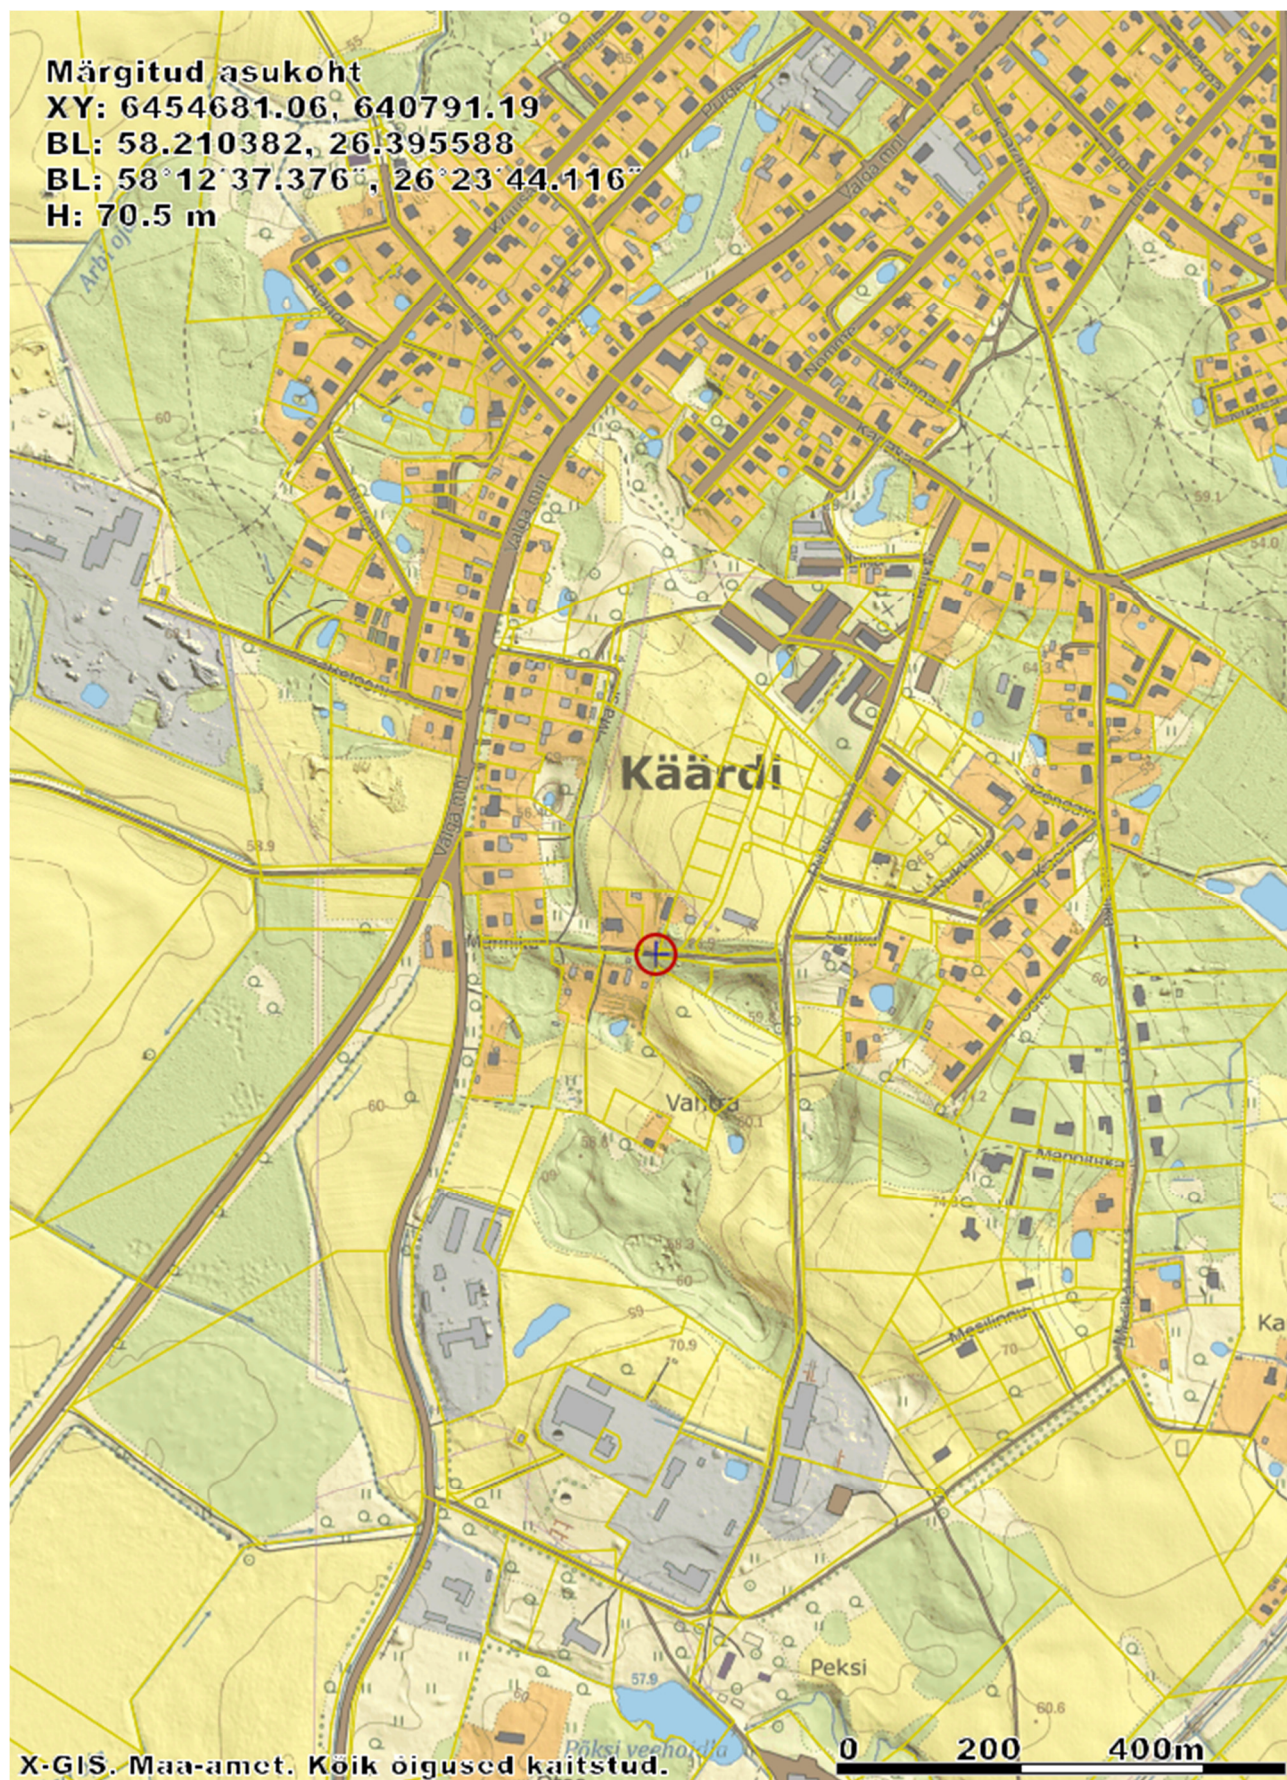

LEONHARD WEISS OÜ	TEO030_02-20	Männiku tn 8a elektriliitumine, Käärdi alevik Elva vald Tartu maakond	06.05.2020	lk 4/6
----------------------	--------------	--	------------	--------

2. Seletuskiri

2.1 ÜLDANDMED

Töö nr.: TEO030_02-20

Objekti asukoht: Käärdi alevik Elva vald Tartu maakond

Objekt: Männiku tn 8a elektriliitumine

Tellija: Elektrilevi OÜ

Ehitaja: LEONHARD WEISS OÜ

Töö täitja: LEONHARD WEISS OÜ (Litsents: MTR EEG000154)

Töö teostas geodeet Ülar Lehist, kutsetunnistus nr. 111142

Välitööd 26.02.2020

Kameraaltööd 27.02.2020

Töö sisu: M 1:500 Elektrirajatise teostusjoonis.

2.2 Geodeetilised lähtepunktide andmed

Kõrgussüsteem: EH2000

Koordinaatsüsteem: L'EST 97

Kasutatud lähtepunktid: Trimble VRS Now GNSS püsijaam.

2.3 Kasutatud varasemad tööd

2.4 Kasutatud seadmed

Elektrirajatise mõõdistamisel on kasutatud kaheagedusliku GPS-seadet Trimble R10 ja Trimble elektrontahhümeetrit S6 Robotic.

Joonis koostatud graafikaprogrammiga ZWCAD 2014 Pro.

2.5 Katastriandmed

2.6 Üleantavate materjalide loetelu

Teostusjoonise kaust

Digitaalne joonis laetud Tartu piirkonna geomöödistuste infosüsteemi 04.03.2020

2.7 Teostusjoonise saatekiri

0,4 – 35 kV KAABLITE TEOSTUSJOONISE SAATEKIRI


Objekti nimetus	Männiku tn 8a elektriliitumine
Objekti aadress	Käärdi alevik Elva vald Tartu maakond
Objekti liitumis nr / investeeringu nr	LP7925
Toitealajaama nimi	
Keskpinge fiidri nimi / nr	
Madalpinge alajaama nimi / nr	Valga AJ
Madalpinge fiidri nimi / nr	F2
Elektrivõrgu ehituse teostaja	LEONHARD WEISS OÜ
Geodeesia firma	LEONHARD WEISS OÜ
Geodeesia firma litsentsi nr	EEG000154
Geodeesia firma töö nr	TEO030_02-20

LEONHARD WEISS OÜ	TEO030_02-20	Männiku tn 8a elektriliitumine, Käärdi alevik Elva vald Tartu maakond	06.05.2020	lk 6/6
----------------------	--------------	--	------------	--------

LISAD JA JOONISED



69403:004:0168
Männiku tn 8a

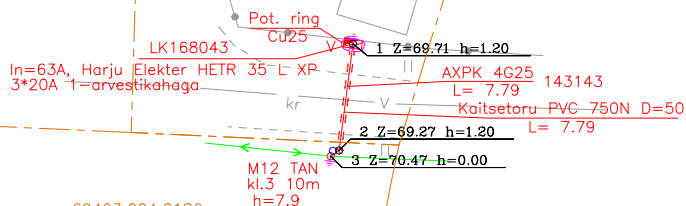

69403:004:0186
Männiku tn 3

X= 6454650
Y= 640750

X= 6454650
Y= 640800

Koordinaadid L-Est 97 süsteemis.
Kõrgused EH2000 süsteemis.

Objekti nimetus Männiku tn 8a elektriliitumine, Käärjärv alevik Elva vald Tartu maakond					Tellija LEONHARD WEISS OÜ		
Joonis Elektripaigaldise teostusjoonis					Joonise nr TEO030_02-20		
Möödistas	Ülar Lehiste		26.02.2020	51 78 493	Möötkava	M 1:500	
Kontrollis	Ülar Lehiste		27.02.2020	51 78 493	Staadium		
Projektijuht					Keel	Leht	Lehti
MTR nr	EEG000154				EST	1	1



**LEONHARD
WEISS**
www.leonhard-weiss.ee
energy@leonhard-weiss.com
Telefon +372 715 4100
EL10665798-0001