



LEONHARD WEISS

TELLIJA: Termet OÜ

Geodeetiline alusplaan

**Metalli geodeetiline alusplaan, Kalme küla, Elva vald,
Tartumaa**

Geodeet: Ülar Lehist

Nr GEO044_06-20


Otepää
mai 2020

LEONHARD WEISS OÜ	GEO044_06-20	Metalli geodeetiline alusplaan, Kalme küla, Elva vald, Tartumaa	17.06.2020	lk 2/5
----------------------	--------------	--	------------	--------

Sisukord

1. Asukoht.....	3
2. Seletuskiri	4
2.1 ÜLDANDMED	4
2.2 Geodeetilised lähtepunktide andmed	4
2.3 Kasutatud varasemad tööd	4
2.4 Kasutatud seadmed	4
2.5 Katastriandmed	4
2.6 Üleantavate materjalide loetelu	4
LISAD JA JOONISED	5

1. Asukoht

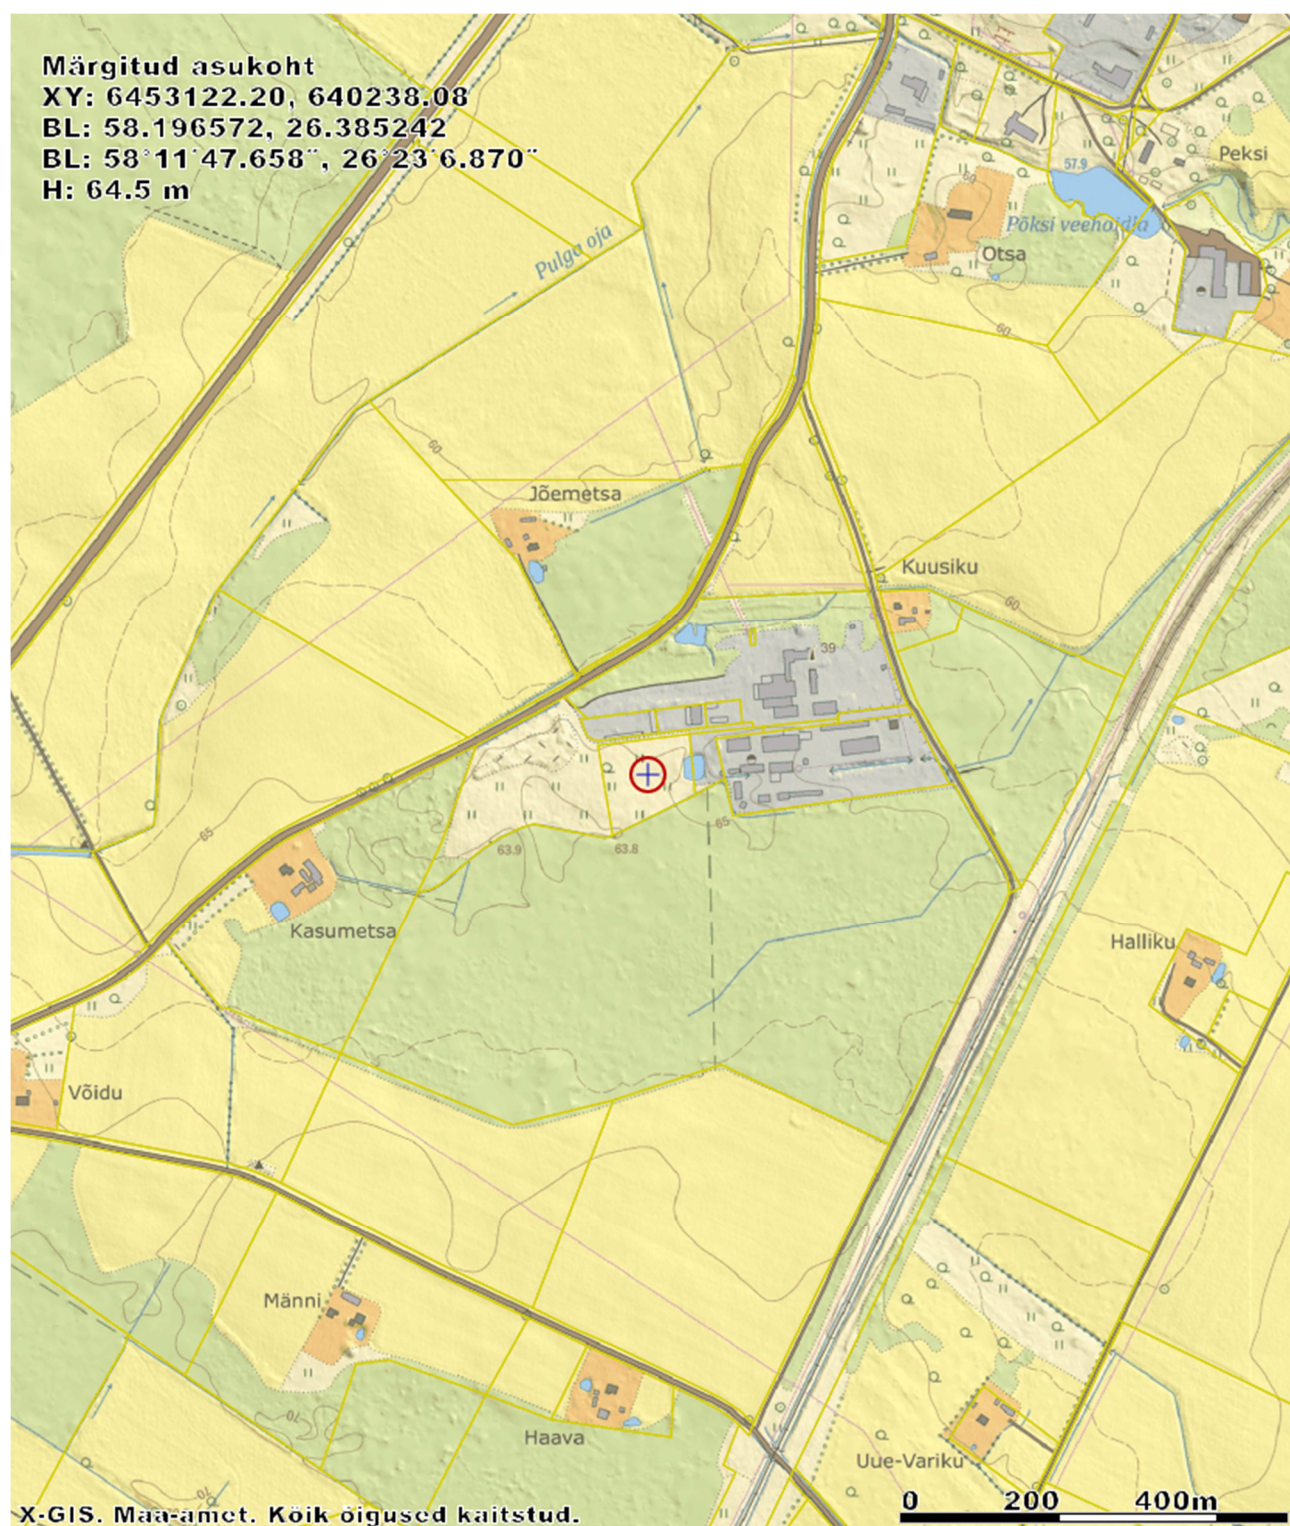

LEONHARD WEISS OÜ	GEO044_06-20	Metalli geodeetiline alusplaan, Kalme küla, Elva vald, Tartumaa	17.06.2020	lk 4/5
----------------------	--------------	--	------------	--------

2. Seletuskiri

2.1 ÜLDANDMED

Töö nr.: GEO044_06-20

Objekti asukoht: Kalme küla, Elva vald, Tartumaa

Objekt: Metalli geodeetiline alusplaan

Tellija: Termet OÜ

Töö täitja: LEONHARD WEISS OÜ (Litsents: MTR EEG000154)

Töö teostas geodeet Ülar Lehist (Kutsetunnistus 111142, tase 6)

Välitööd 06.06.2020

Kameraaltööd 14.06.2020

Töö sisu: M 1:500 Maa-ala geodeetiline mõõdistus.

2.2 Geodeetilised lähtepunktide andmed

Kõrgussüsteem: EH2000

Koordinaatsüsteem: L'EST 97

Kasutatud lähtepunktid: Trimble VRS Now GNSS püsijaam.

2.3 Kasutatud varasemad tööd

2.4 Kasutatud seadmed

Elektrirajamise mõõdistamisel on kasutatud kaheagedusliku GPS-seadet Trimble R10 ja

Trimble elektrontahhümeetrit S6 Robotic.

Joonis koostatud graafikaprogrammiga ZWCAD 2014 Pro.


2.5 Katastriandmed

juuni 2020 seisuga

2.6 Üleantavate materjalide loetelu

LEONHARD WEISS OÜ	GEO044_06-20	Metalli geodeetiline alusplaan, Kalme küla, Elva vald, Tartumaa	17.06.2020	lk 5/5
----------------------	--------------	--	------------	--------

LISAD JA JOONISED

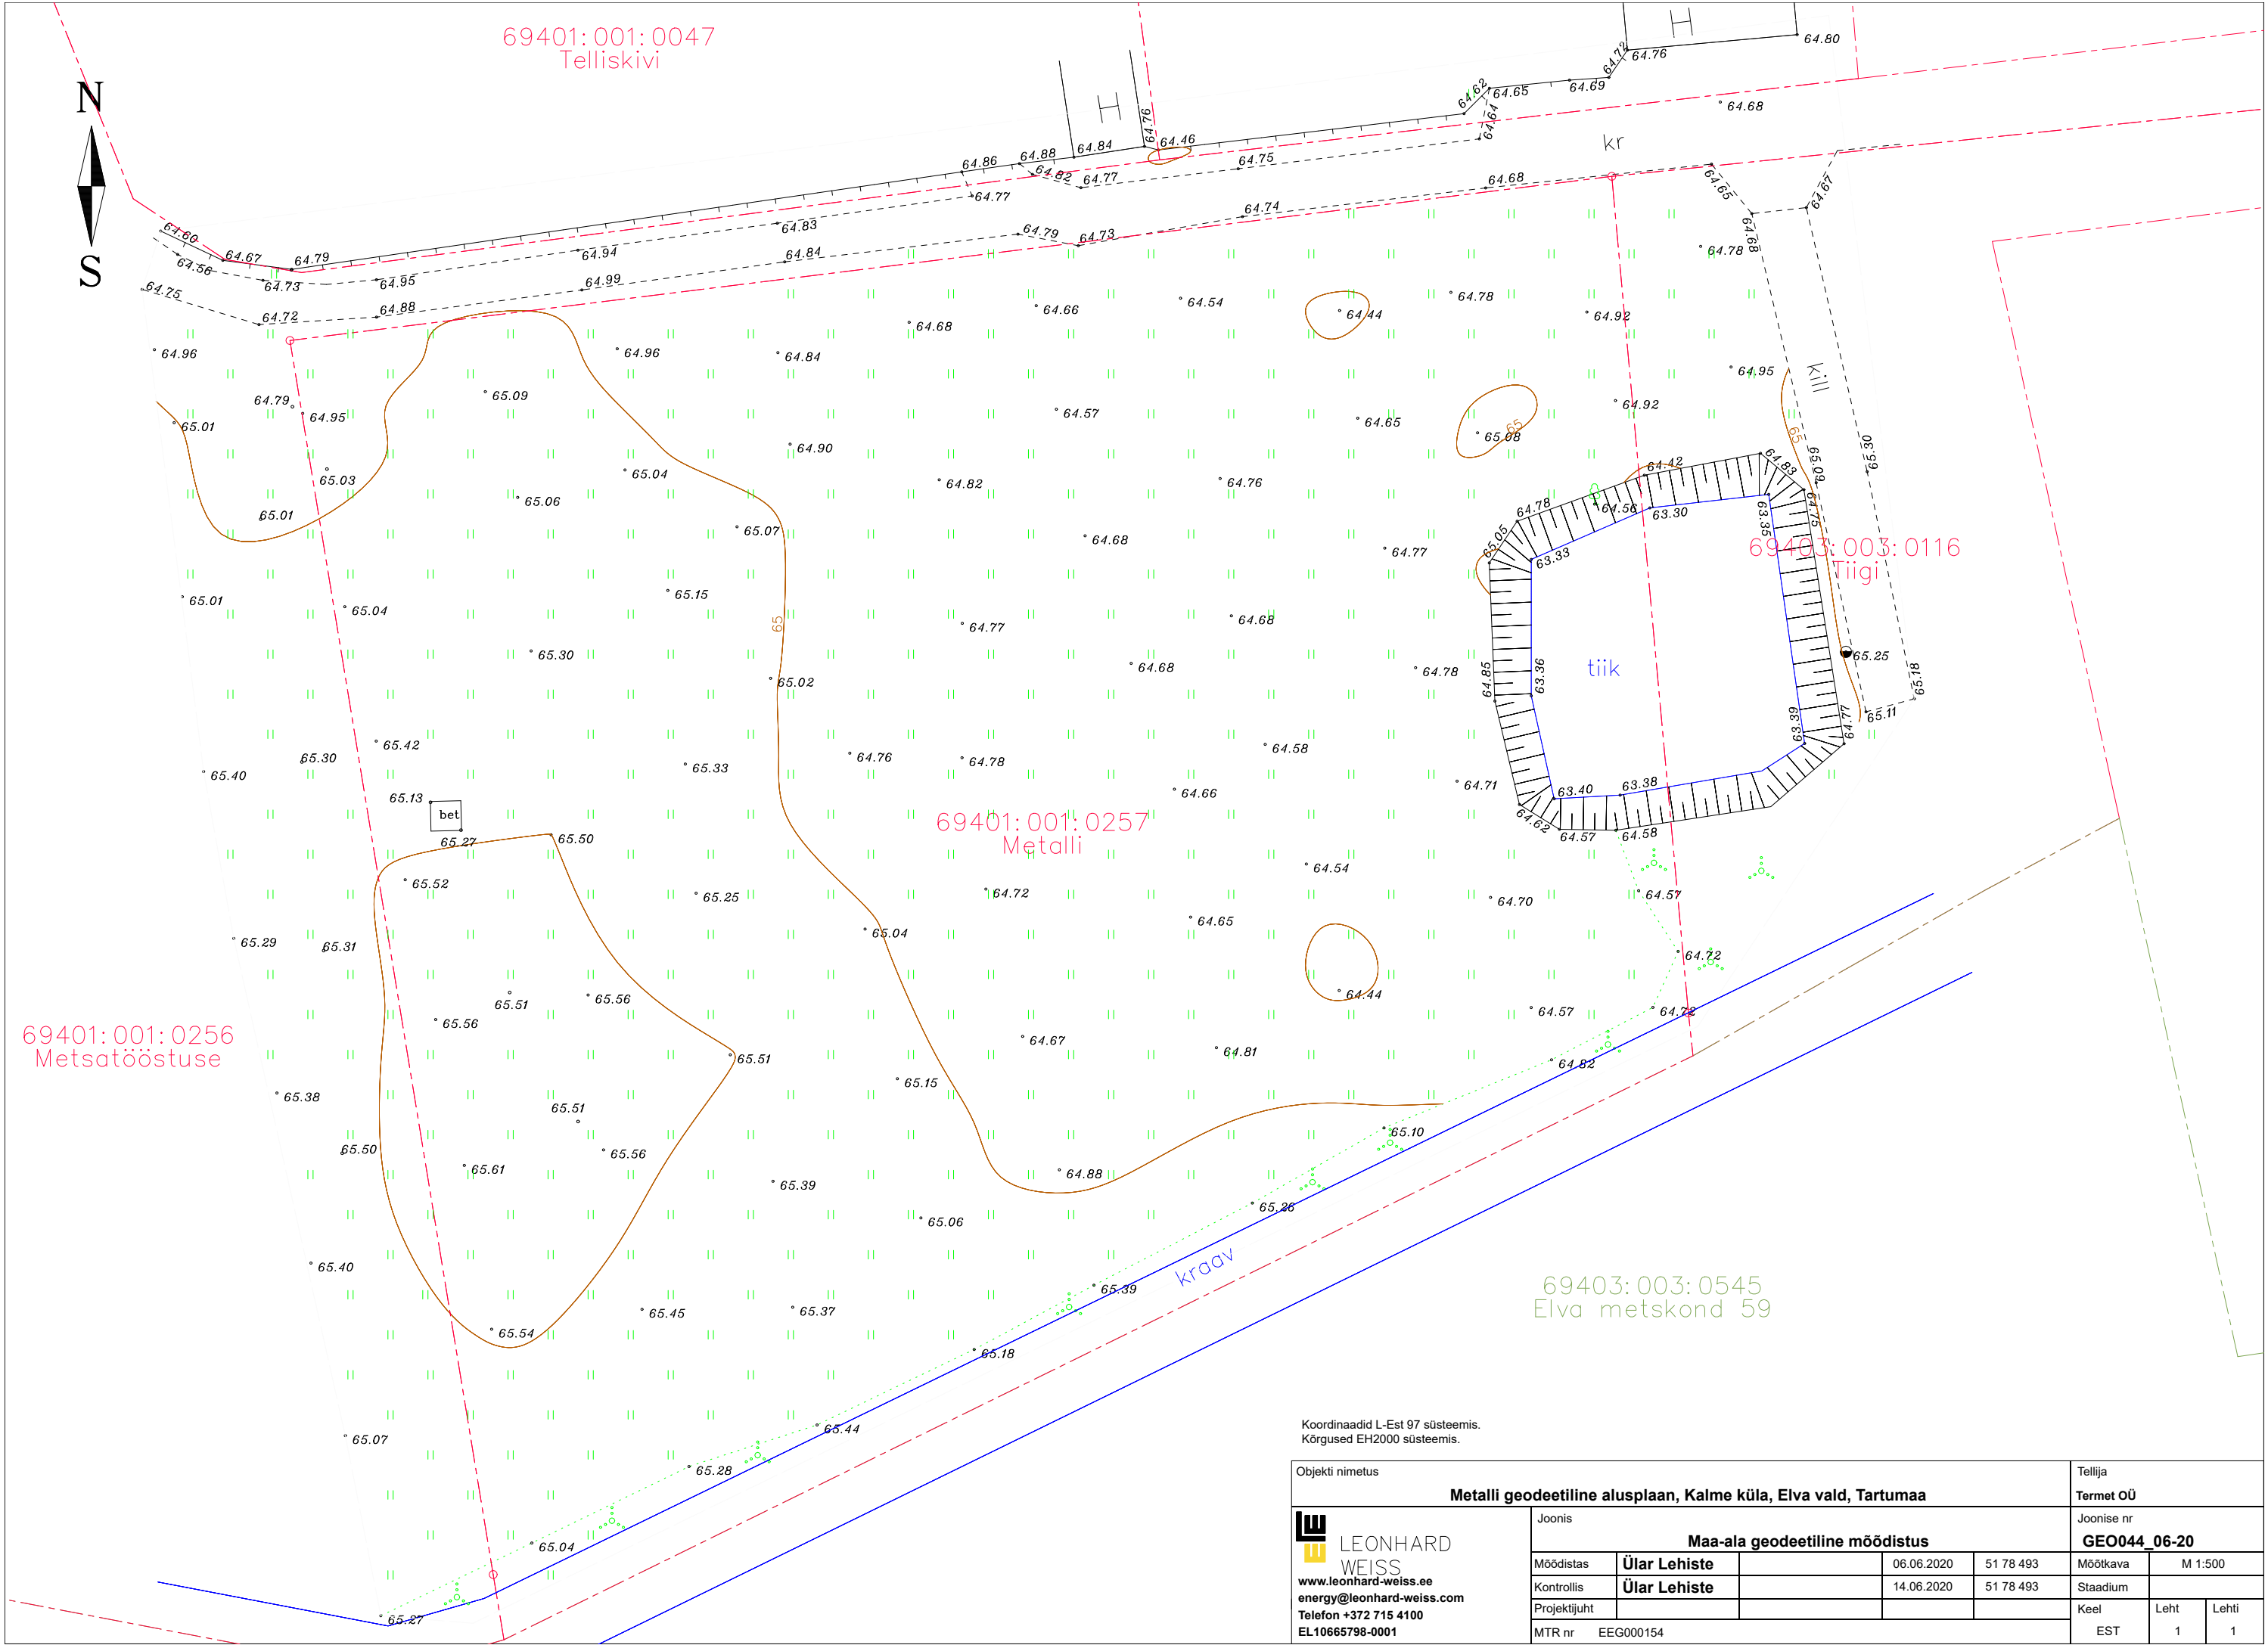

Koordinaadid L-Est 97 süsteemis.
Kõrgused EH2000 süsteemis.

Objekti nimetus					Tellija		
Metalli geodeetiline alusplaan, Kalme küla, Elva vald, Tartumaa					Termet OÜ		
 LEONHARD WEISS www.leonhard-weiss.ee energy@leonhard-weiss.com Telefon +372 715 4100 EL10665798-0001					Joonise nr		
					GEO044_06-20		
Möödistas	Ülar Lehiste		06.06.2020	51 78 493	Möötkava	M 1:500	
Kontrollis	Ülar Lehiste		14.06.2020	51 78 493	Stadium		
Projekti juht					Keel	Leht	Lehti
MTR nr	EEG000154				EST	1	1