



LEONHARD WEISS

TELLIJA: Elektrilevi OÜ

TEOSTUSJONIS

Järvekalda kinnistu liitumine elektrivõrguga, Vellavere küla, Elva vald, Tartumaa

Geodeet: Ülar Lehist

Nr TEO093_07-20


Otepää
juuli 2020

LEONHARD WEISS OÜ	TEO093_07-20	Järvekalda kinnistu liitumine elektrivõrguga, Vellavere küla, Elva vald, Tartumaa	06.08.2020	lk 2/6
----------------------	--------------	--	------------	--------

Sisukord

1. Asukoht.....	3
2. Seletuskiri	4
2.1 ÜLDANDMED	4
2.2 Geodeetilised lähtepunktide andmed	4
2.3 Kasutatud varasemad tööd	4
2.4 Kasutatud seadmed	4
2.5 Katastriandmed	4
2.6 Üleantavate materjalide loetelu	4
2.7 Teostusjoonise saatekiri	4
LISAD JA JOONISED	6

1. Asukoht

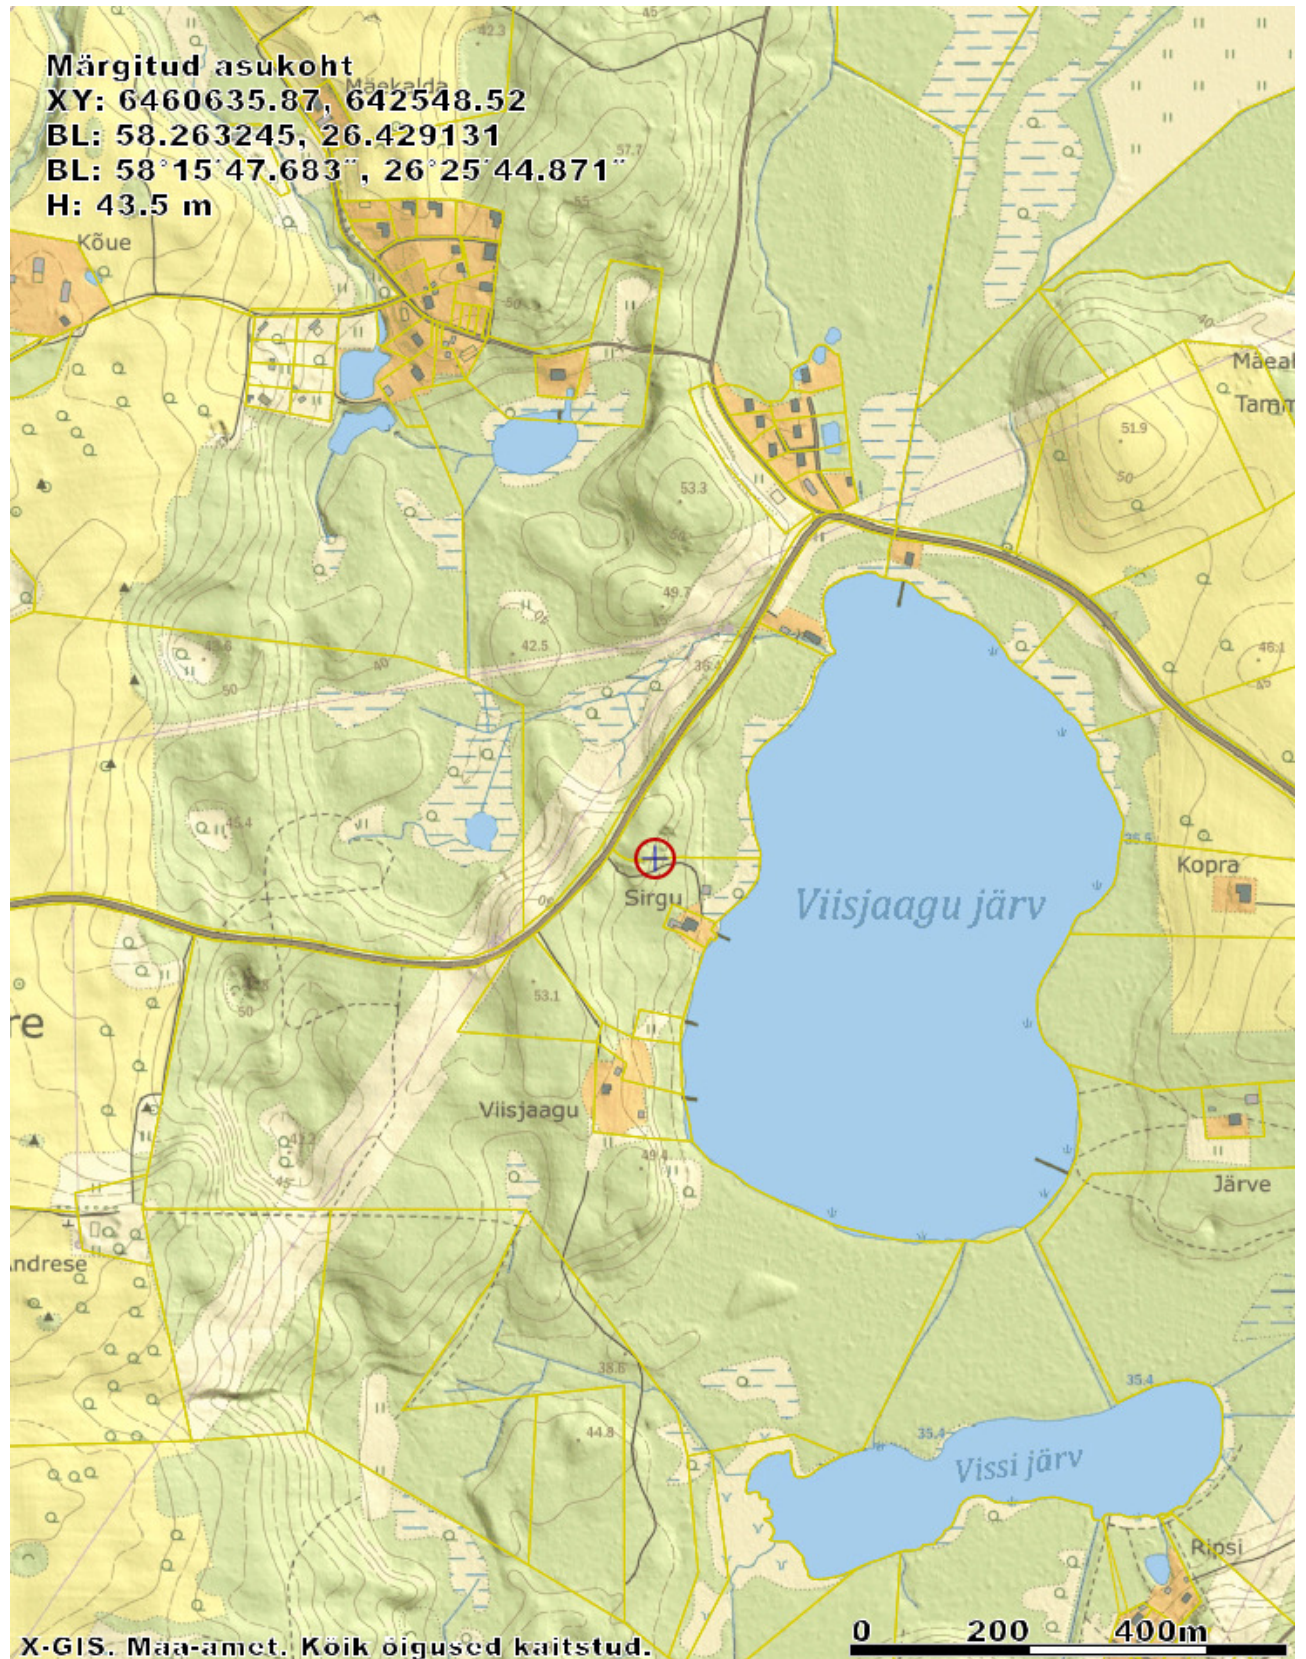

LEONHARD WEISS OÜ	TEO093_07-20	Järvekaldal kinnistu liitumine elektrivõrguga, Vellavere küla, Elva vald, Tartumaa	06.08.2020	lk 4/6
----------------------	--------------	---	------------	--------

2. Seletuskiri

2.1 ÜLDANDMED

Töö nr.: TEO093_07-20

Objekti asukoht: Vellavere küla, Elva vald, Tartumaa

Objekt: Järvekaldal kinnistu liitumine elektrivõrguga

Tellija: Elektrilevi OÜ

Ehitaja: LEONHARD WEISS OÜ

Töö täitja: LEONHARD WEISS OÜ (Litsents: MTR EEG000154)

Töö teostas geodeet Ülar Lehist, kutsetunnistus nr. 111142

Välitööd 27.07.2020

Kameraaltööd 29.07.2020

Töö sisu: M 1:500 Elektrirajatise teostusjoonis.

2.2 Geodeetilised lähtepunktide andmed

Kõrgussüsteem: EH2000

Koordinaatsüsteem: L'EST 97

Kasutatud lähtepunktid: Trimble VRS Now GNSS püsijaam.

2.3 Kasutatud varasemad tööd

2.4 Kasutatud seadmed

Elektrirajatise mõõdistamisel on kasutatud kaheksaastase GPS-seadet Trimble R10 ja Trimble elektrontahhümeetrit S6 Robotic.

Joonis koostatud graafikaprogrammiga ZWCAD 2014 Pro.

2.5 Katastriandmed

2.6 Üleantavate materjalide loetelu

Teostusjoonise kaust

2.7 Teostusjoonise saatekiri

0,4 – 35 kV KAABLITE TEOSTUSJOONISE SAATEKIRI

Objekti nimetus	Järvekaldal kinnistu liitumine elektrivõrguga
Objekti aadress	Vellavere küla, Elva vald, Tartumaa
Objekti liitumis nr / investeeringu nr	LP9155
Toitealajaama nimi	Elva 110/15
Keskpinge fiidri nimi / nr	Vellavere
Madalpinge alajaama nimi / nr	Viisjaagu
Madalpinge fiidri nimi / nr	F6
Elektrivõrgu ehituse teostaja	LEONHARD WEISS OÜ
Geodeesia firma	LEONHARD WEISS OÜ
Geodeesia firma litsentsi nr	EEG000154
Geodeesia firma töö nr	TEO093_07-20
Mõõdistuse kuupäev / kellaaeg	esmaspäev, 27. juuli 2020
Ehitatud kõrgepinge kaablitraassi pikkus	

LEONHARD WEISS OÜ	TEO093_07-20	Järvekaldade kinnistu liitumine elektrivõrguga, Vellavere küla, Elva vald, Tartumaa	06.08.2020	lk 5/6
----------------------	--------------	--	------------	--------

Ehitatud madalpinge kaablitrassi pikkus				16.57											
Ehitatud kõrgepinge kaablikaitsetoru kogupikkus															
Ehitatud madalpinge kaablikaitsetoru kogupikkus				16.57											
Ehitatud reservkaitsetoru															
Ehitatud kaevikut kokku				12.51											
Ehitatud maanduse pikkus															
Teostusjoonise üleandmise/vastuvõtmise kuupäev				kolmapäev, 29. juuli 2020											
Kaabli nr 175569 algus				Kaabli nr 175569 lõpp				Kaabli		Kaabli					
Kp nr		Algusobjekti nimetus		Kp nr		Lõppobjekti nimetus		pikkus (m)		mark					
1		LK176907		5		muhv		11.92		AXPK4G70					
Kaabli nr 9971 algus				Kaabli nr 9971 lõpp				Kaabli		Kaabli					
Kp nr		Algusobjekti nimetus		Kp nr		Lõppobjekti nimetus		pikkus (m)		mark					
6		LK176907		8		ümbertõstmise algus		4.65		AXPK4G70					
Lähtepunktidekoordinaadid: L-EST koordinaatsüsteemis: Trimble VRS Now püsijaam															
Digitalse teostusjoonise andmed:															
Joonise nimetus: Elektripaigaldise teostusjoonis						Faili nimi: TEO093_07-20_Jarvekalda_Elva			Faili formaat: dwg						
Objekt			Kiht (level)		Värv (color)		Stiil (style)		Jämedus (weight)		Element				
Kaabli nr 175569 koordinaatpunktide koordinaadid:															
Lõigu algus						Lõigu lõpp									
Kp nr		x-koordinaat		y-koordinaat		z-koordinaat		h (m)		Kp nr		x-koordinaat		y-koordinaat	
1		6460635.865		642548.518		44.07		0.00		2		6460632.122		642548.608	
2		6460632.122		642548.608		42.66		1.00		3		6460631.395		642549.192	
3		6460631.395		642549.192		42.46		1.20		4		6460631.477		642551.363	
4		6460631.477		642551.363		42.10		1.20		5		6460631.890		642556.416	
5		6460631.890		642556.416		42.24		1.20							
Kaabli nr 9971 koordinaatpunktide koordinaadid:															
Lõigu algus						Lõigu lõpp									
Kp nr		x-koordinaat		y-koordinaat		z-koordinaat		h (m)		Kp nr		x-koordinaat		y-koordinaat	
6		6460635.865		642548.518		44.07		0.00		7		6460632.114		642548.484	
7		6460632.114		642548.484		42.66		1.00		8		6460631.213		642548.537	
8		6460631.213		642548.537		42.46		1.20							
Märkused:															

LEONHARD WEISS OÜ	TEO093_07-20	Järvekalda kinnistu liitumine elektrivõrguga, Vellavere küla, Elva vald, Tartumaa	06.08.2020	lk 6/6
----------------------	--------------	--	------------	--------

LISAD JA JOONISED