



LEONHARD WEISS

TELLIJA: Elektrilevi OÜ

Geodeetiline alusplaan

**Õpetajate tee 6 kinnistu elektriliitumine, Rannu alevik,
Elva vald, Tartumaa**

Geodeet: Ülar Lehist

Nr GEO_LP9866


Otepää
august 2020

LEONHARD WEISS OÜ	GEO_LP9866	Õpetajate tee 6 kinnistu elektriliitumine, Rannu alevik, Elva vald, Tartumaa	04.08.2020	lk 2/5
----------------------	------------	---	------------	--------

Sisukord

1. Asukoht.....	3
2. Seletuskiri	4
2.1 ÜLDANDMED	4
2.2 Geodeetilised lähtepunktide andmed	4
2.3 Kasutatud varasemad tööd	4
2.4 Kasutatud seadmed	4
2.5 Katastriandmed	4
2.6 Üleantavate materjalide loetelu	4
LISAD JA JOONISED	5

1. Asukoht

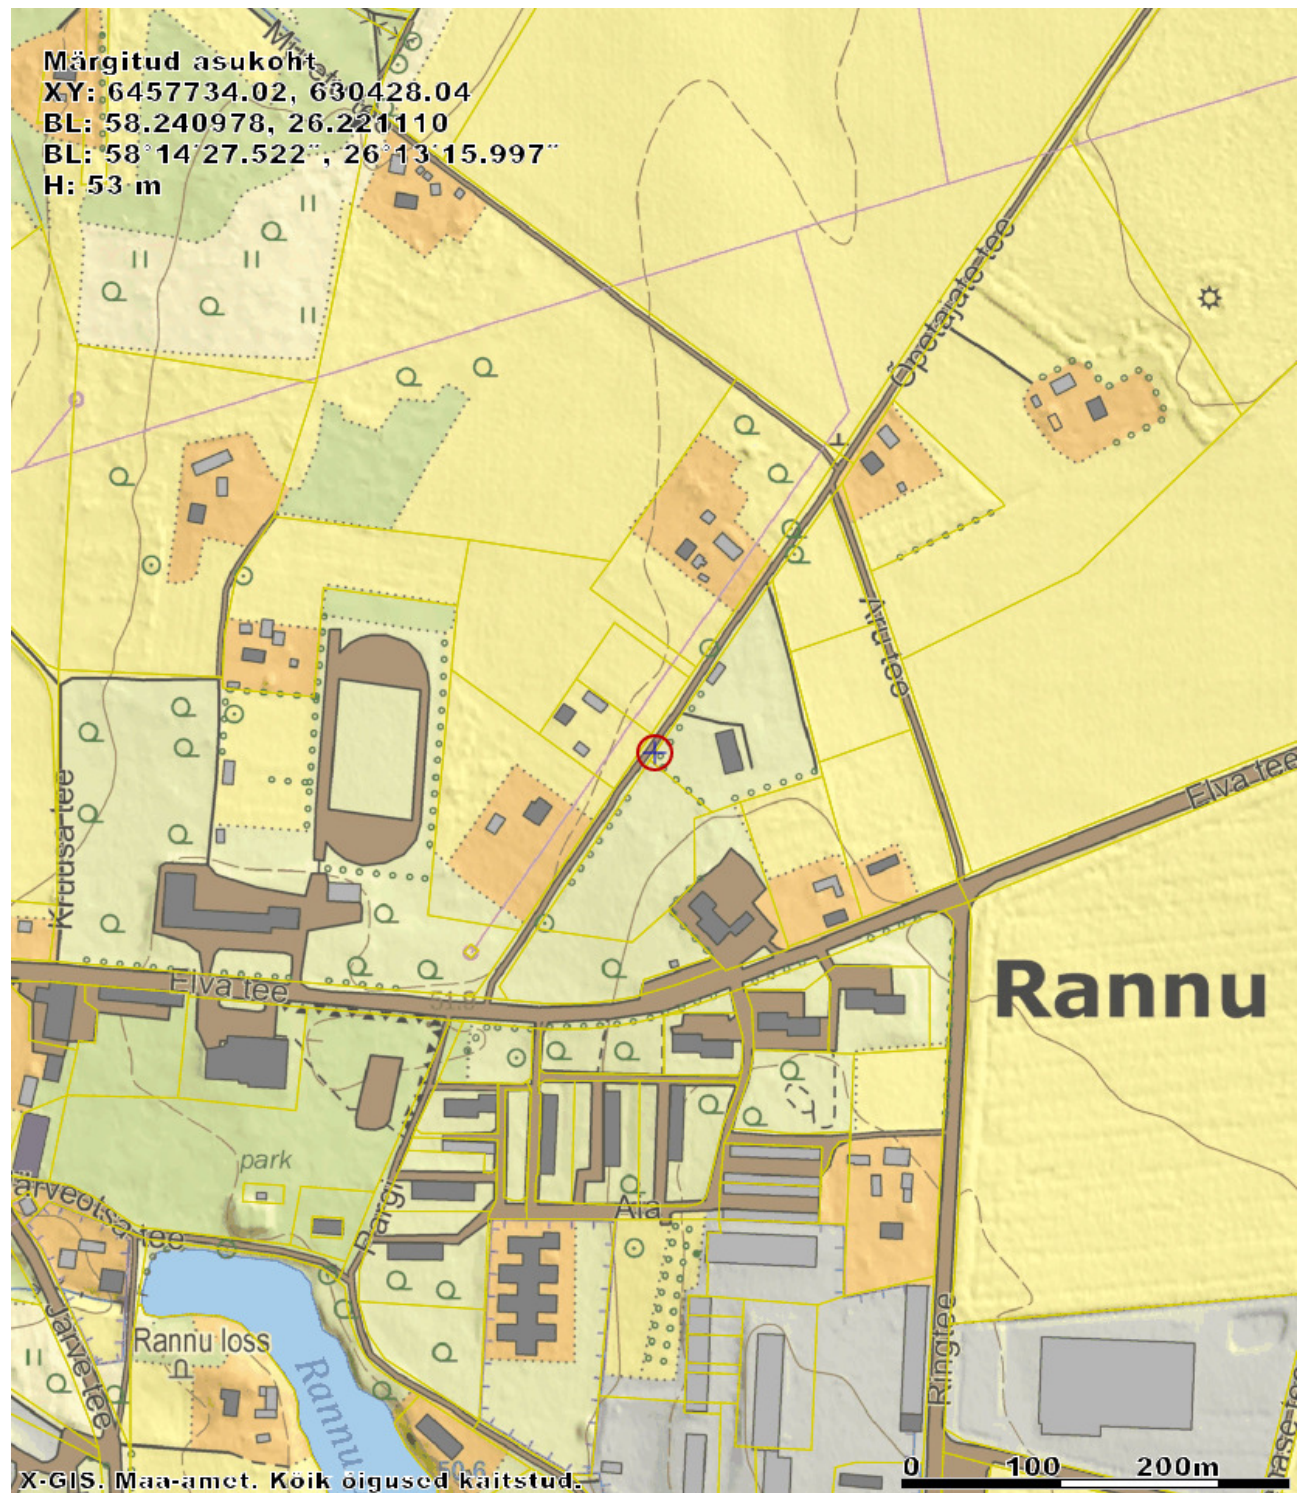

LEONHARD WEISS OÜ	GEO_LP9866	Õpetajate tee 6 kinnistu elektriliitumine, Rannu alevik, Elva vald, Tartumaa	04.08.2020	lk 4/5
----------------------	------------	---	------------	--------

2. Seletuskiri

2.1 ÜLDANDMED

Töö nr.: GEO_LP9866

Objekti asukoht: Rannu alevik, Elva vald, Tartumaa

Objekt: Õpetajate tee 6 kinnistu elektriliitumine

Tellija: Elektrilevi OÜ

Ehitaja: LEONHARD WEISS OÜ

Töö täitja: LEONHARD WEISS OÜ (Litsents: MTR EEG000154)

Töö teostas geodeet Ülar Lehist (Kutsetunnistus 111142, tase 6)

Välitööd august 2020

Kameraaltööd september 2020

Töö sisu: M 1:500 Maa-ala geodeetiline mõõdistus.

2.2 Geodeetilised lähtepunktide andmed

Kõrgussüsteem: EH2000

Koordinaatsüsteem: L'EST 97

Kasutatud lähtepunktid: Trimble VRS Now GNSS püsijaam.

2.3 Kasutatud varasemad tööd

2.4 Kasutatud seadmed

Elektrirajatise mõõdistamisel on kasutatud kaheagedusliku GPS-seadet Trimble R10 ja Trimble elektrontahhümeetrit S6 Robotic.

Joonis koostatud graafikaprogrammiga ZWCAD 2020 Pro.

2.5 Katastriandmed

august 2020 seisuga

2.6 Üleantavate materjalide loetelu

LEONHARD WEISS OÜ	GEO_LP9866	Õpetajate tee 6 kinnistu elektriliitumine, Rannu alevik, Elva vald, Tartumaa	04.08.2020	lk 5/5
----------------------	------------	---	------------	--------

LISAD JA JOONISED