347	6456687.26	642203.02	1.30	45.62	käänupunkt
348	6456673.23	642197.28	1.55	45.35	käänupunkt
349	6456658.77	642191.51	1.35	45.48	käänupunkt

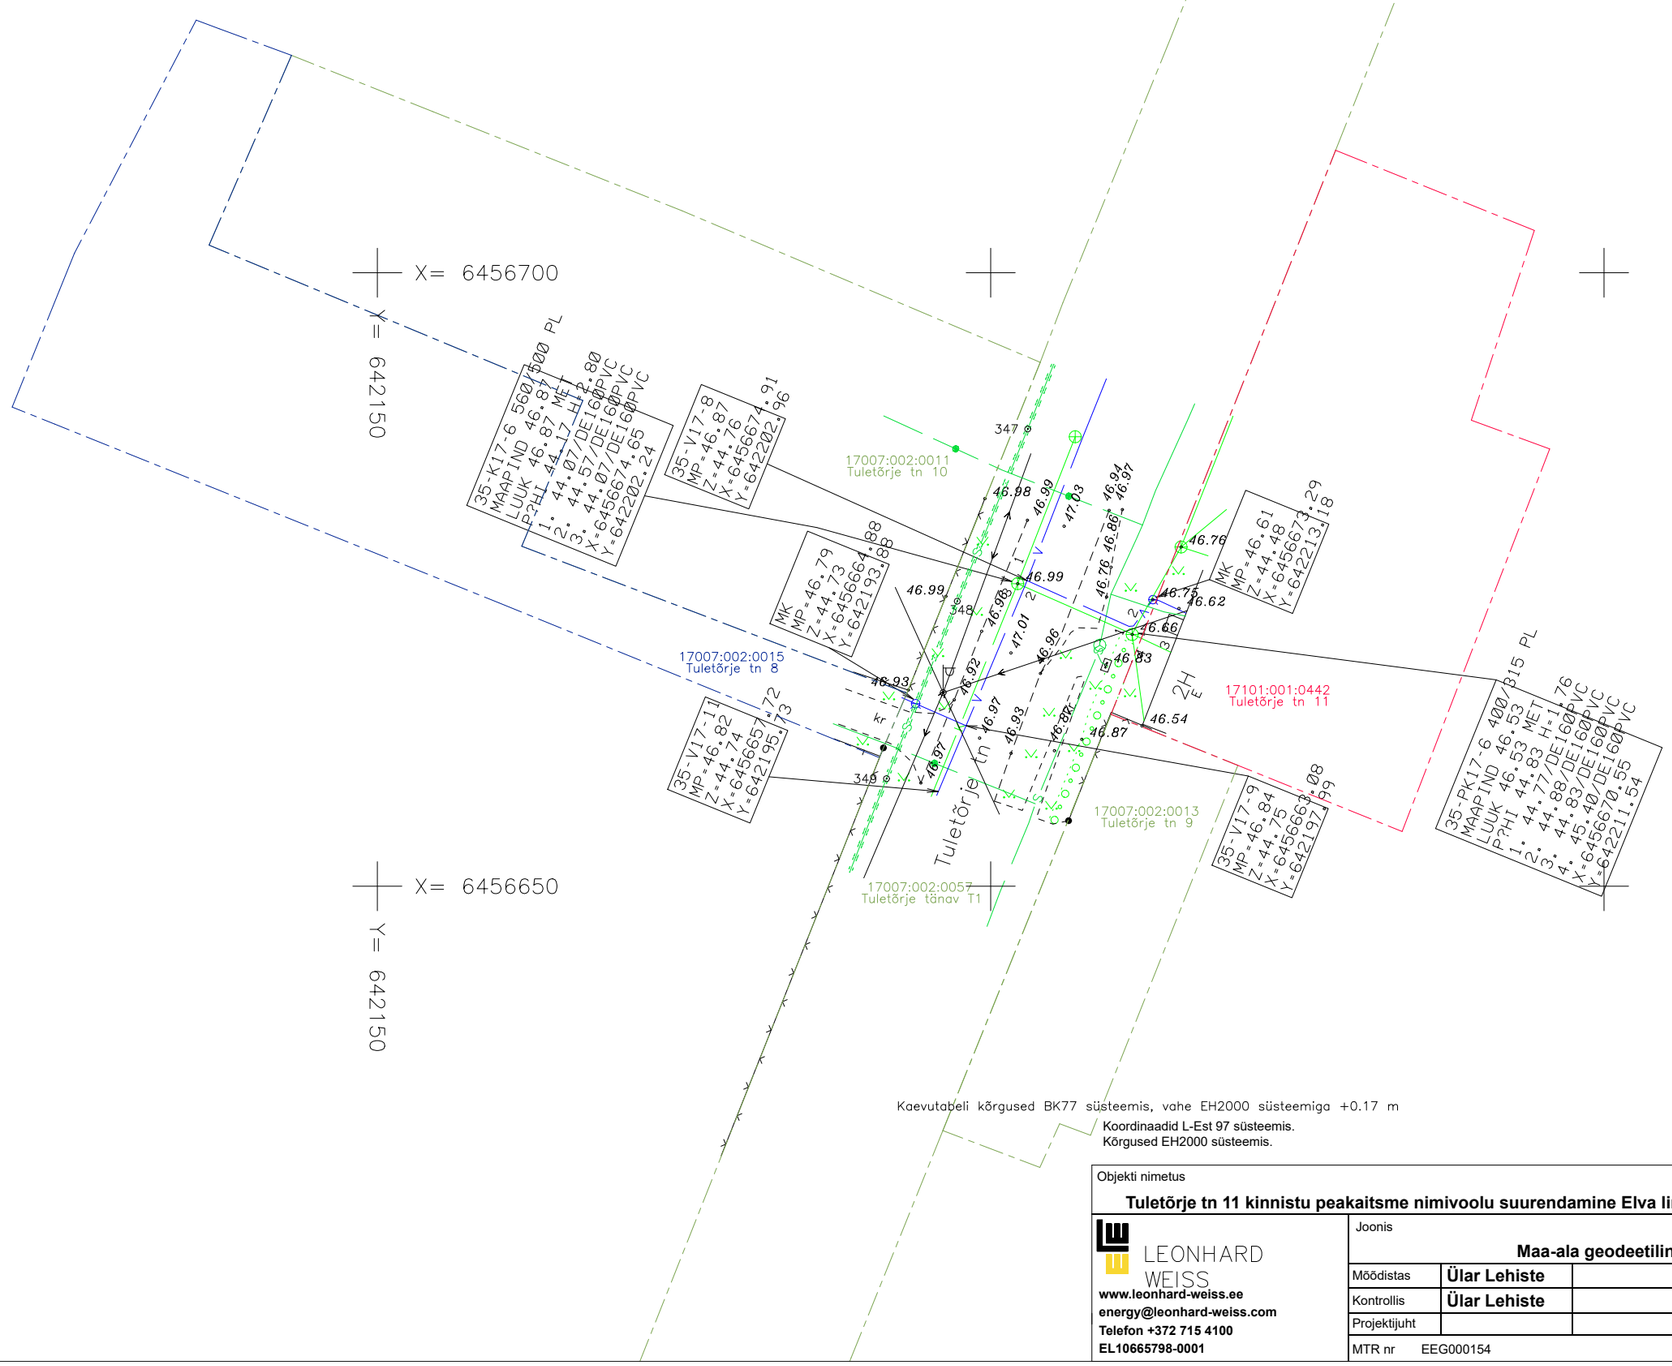

Kaevutabeli kõrgused BK77 süsteemis, vahe EH2000 süsteemiga +0.17 m

Koordinaadid L-Est 97 süsteemis.
Kõrgused EH2000 süsteemis.

Objekti nimetus						Tellija
Tuletõrje tn 11 kinnistu peakaitsme nimivoolu suurendamine Elva linn, Elva vald, Tartu maakond						**LEONHARD WEISS OÜ**
LEONHARD WEISS	Joonis					Joonise nr
	Maa-ala geodeetiline mõõdistus					**GEO061_08-20**
www.leonhard-weiss.ee	Mõõdistas	**Ülar Lehiste**		01.09.2020	51 78 493	Mõõtkava M 1:500
energy@leonhard-weiss.com	Kontrollis	**Ülar Lehiste**		02.09.2020	51 78 493	Staadium
Telefon +372 715 4100	Projektijuht					Keel / Leht / Lehti
EL10665798-0001	MTR nr	EEG000154				EST / 1 / 1