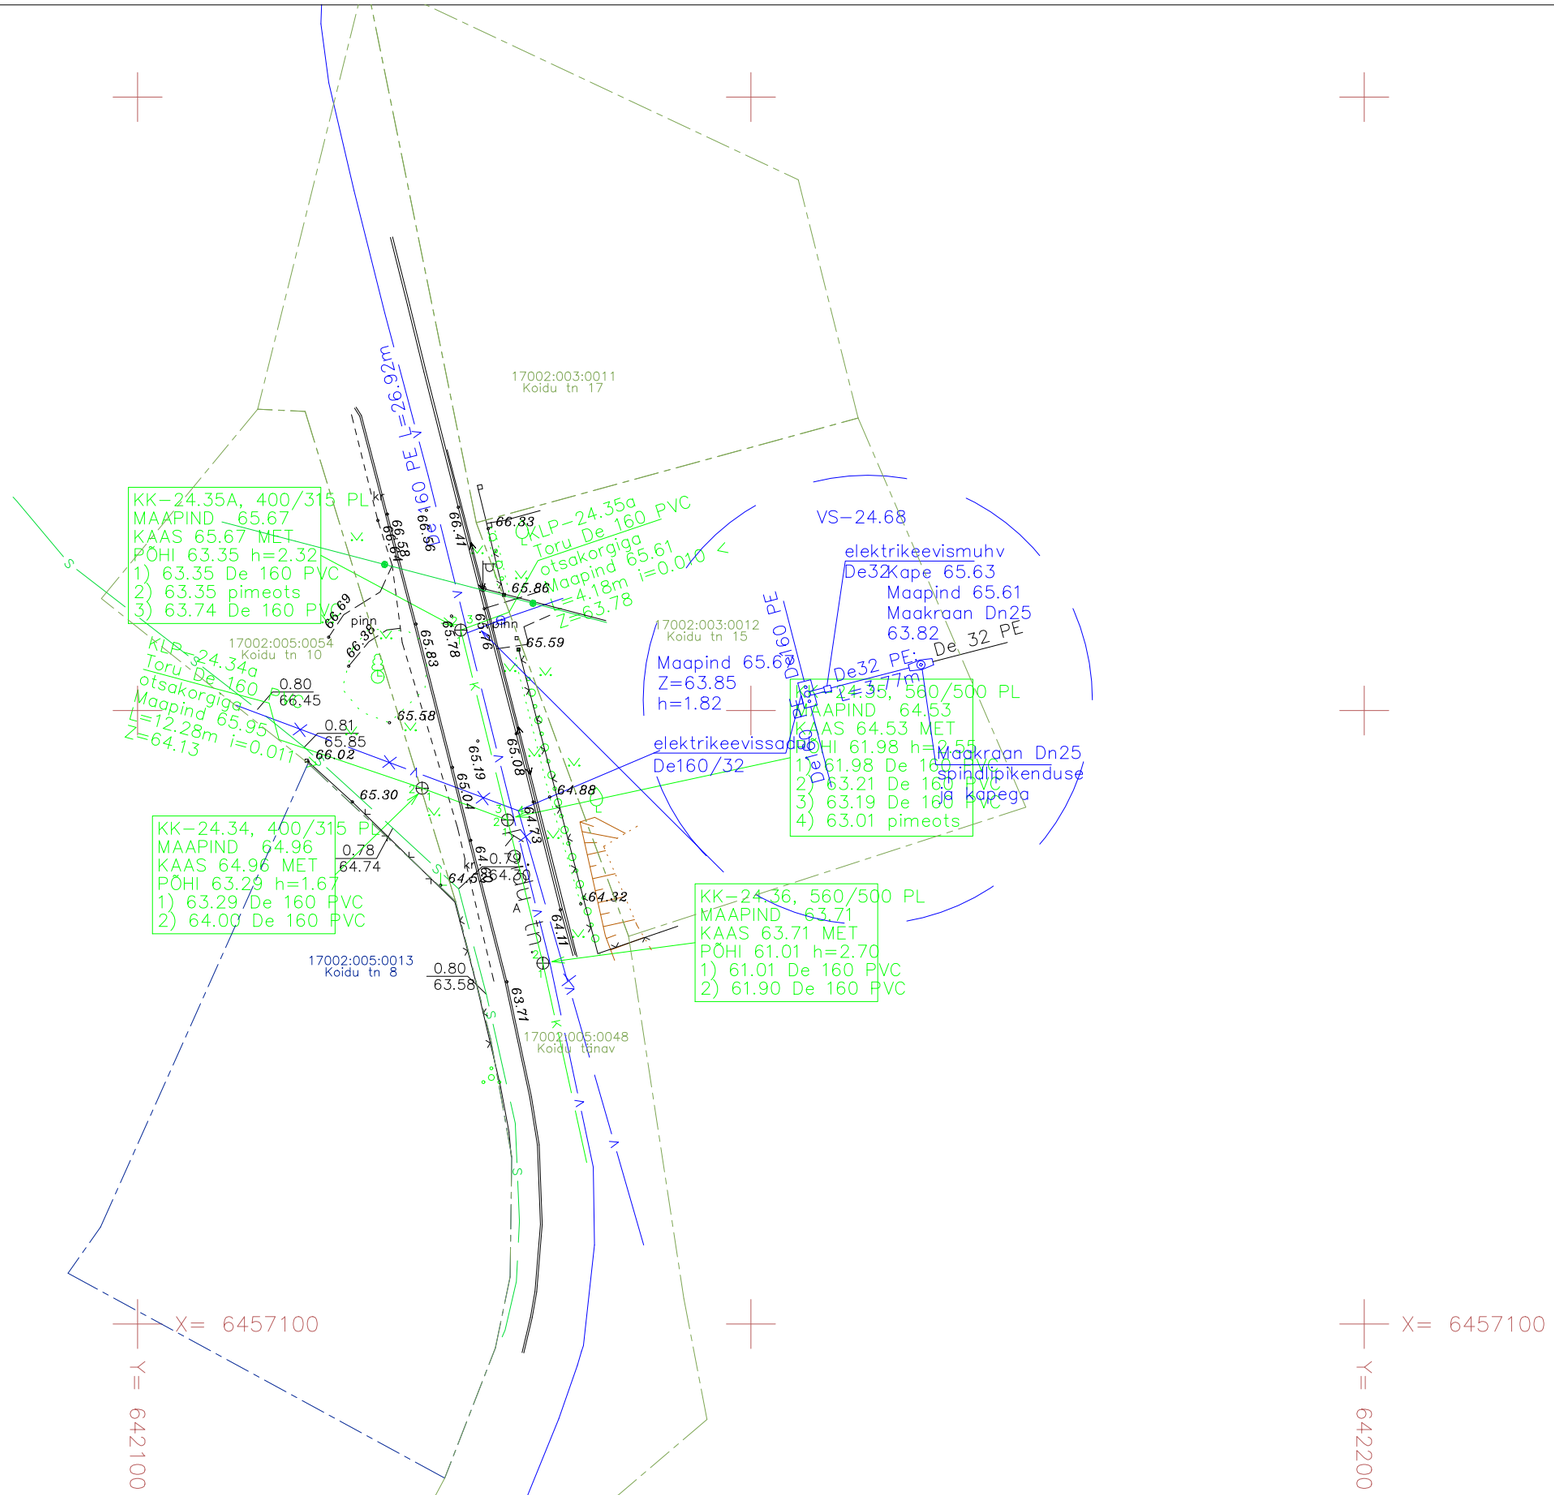

Kaevu-info kõrgused BK77 süsteemis, vahe EH2000 süsteemiga +0.17 m
Koordinaadid L-Est 97 süsteemis.
Kõrgused EH2000 süsteemis.

Objekti nimetus	**Koidu tn 10 juures Telia kappjaama liitumine elektrivõrguga Elva linn, Elva vald, Tartu maakond**				Tellija	**LEONHARD WEISS OÜ**	
LEONHARD WEISS	Joonis	**Maa-ala geodeetiline mõõdistus**			Joonise nr	**GEO063_08-20**	
www.leonhard-weiss.ee	Mõõdistas	**Ülar Lehiste**		01.09.2020	51 78 493	Mõõtkava	M 1:500
energy@leonhard-weiss.com	Kontrollis	**Ülar Lehiste**		16.09.2020	51 78 493	Staadium	
Telefon +372 715 4100	Projektijuht					Keel / Leht / Lehti	
EL10665798-0001	MTR nr	EEG000154				EST / 1	1