



LEONHARD WEISS

TELLIJA: Elektrilevi OÜ

Geodeetiline alusplaan

**Juhani kinnistu liitumine, Palupera küla, Elva vald,
Tartumaa**

Geodeet: Ülar Lehist

Nr GEO055_08-20


Otepää
august 2020

LEONHARD WEISS OÜ	GEO055_08-20	Juhani kinnistu liitumine, Palupera küla, Elva vald, Tartumaa	04.08.2020	lk 2/5
----------------------	--------------	--	------------	--------

Sisukord

1. Asukoht.....	3
2. Seletuskiri	4
2.1 ÜLDANDMED	4
2.2 Geodeetilised lähtepunktide andmed	4
2.3 Kasutatud varasemad tööd	4
2.4 Kasutatud seadmed	4
2.5 Katastriandmed	4
2.6 Üleantavate materjalide loetelu	4
LISAD JA JOONISED	5

1. Asukoht

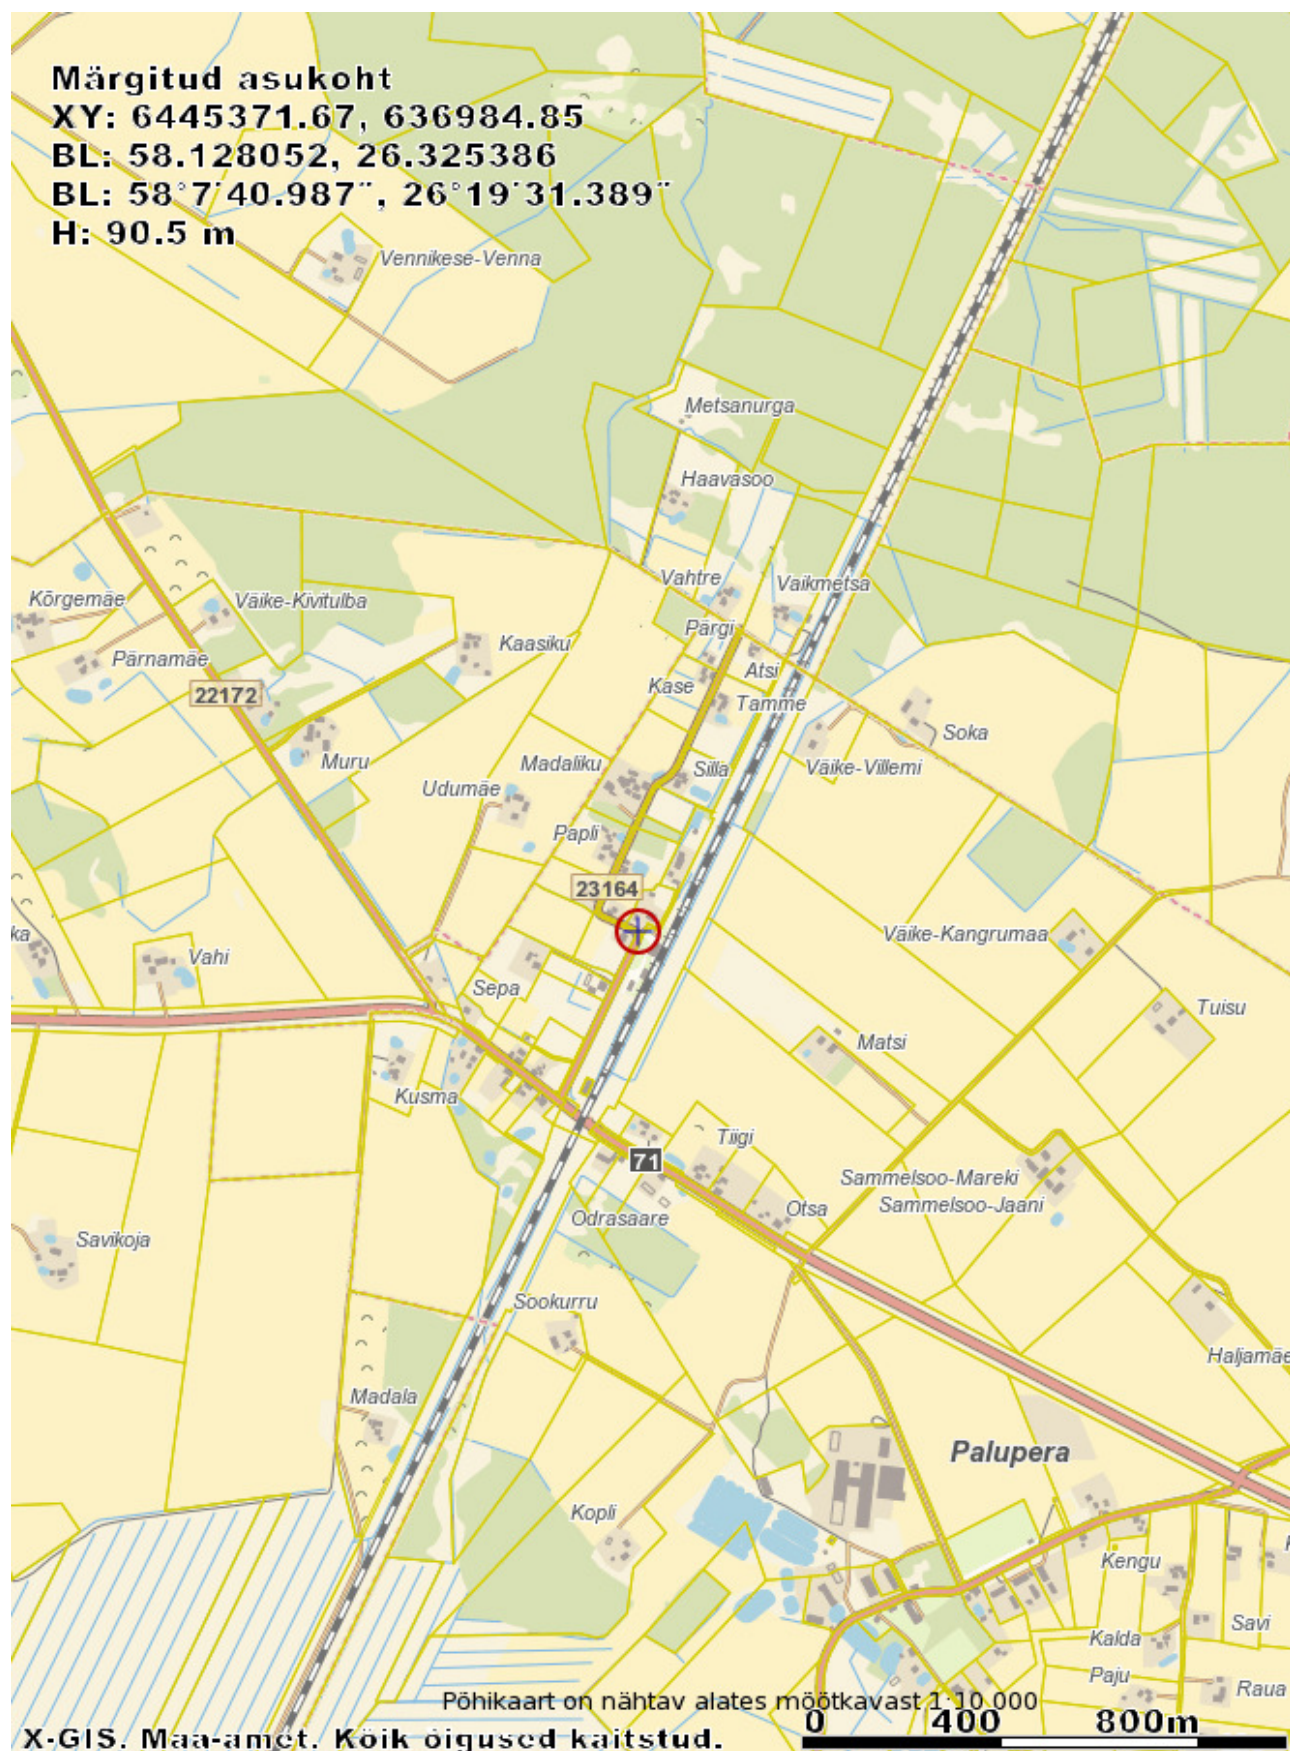

LEONHARD WEISS OÜ	GEO055_08-20	Juhani kinnistu liitumine, Palupera küla, Elva vald, Tartumaa	04.08.2020	lk 4/5
----------------------	--------------	--	------------	--------

2. Seletuskiri

2.1 ÜLDANDMED

Töö nr.: GEO055_08-20

Objekti asukoht: Palupera küla, Elva vald, Tartumaa

Objekt: Juhani kinnistu liitumine

Tellijä: Elektrilevi OÜ

Töö täitja: LEONHARD WEISS OÜ (Litsents: MTR EEG000154)

Töö teostas geodeet Ülar Lehist (Kutsetunnistus 111142, tase 6)

Välitööd august 2020

Kameraaltööd august 2020

Töö sisu: M 1:500 Maa-ala geodeetiline mõõdistus.

2.2 Geodeetilised lähtepunktide andmed

Kõrgussüsteem: EH2000

Koordinaatsüsteem: L'EST 97

Kasutatud lähtepunktid: Trimble VRS Now GNSS püsijaam.

2.3 Kasutatud varasemad tööd

2.4 Kasutatud seadmed

Elektrirajamise mõõdistamisel on kasutatud kaheagedusliku GPS-seadet Trimble R10 ja

Trimble elektrontahhümeetrit S6 Robotic.

Joonis koostatud graafikaprogrammiga ZWCAD 2020 Pro.

2.5 Katastriandmed

august 2020 seisuga

2.6 Üleantavate materjalide loetelu

LEONHARD WEISS OÜ	GEO055_08-20	Juhani kinnistu liitumine, Palupera küla, Elva vald, Tartumaa	04.08.2020	lk 5/5
----------------------	--------------	--	------------	--------

LISAD JA JOONISED