

TELLIJA: Elektrilevi OÜ

Geodeetiline alusplaan

## Traadi kinnistu peakaitsme suurendamine Võllinge külas Elva vallas Tartumaal

Geodeet: Ülar Lehiste

**Nr GEO010\_01-21**


Otepää  
jaanuar 2021

LEONHARD WEISS OÜ	GEO010_01-21	Traadi kinnistu peakaitsme suurendamine Völlinge külas Elva vallas Tartumaal	20.01.2021	lk 2/5
----------------------	--------------	---	------------	--------

## Sisukord

1. Asukoht.....	3
2. Seletuskiri .....	4
2.1 ÜLDANDMED .....	4
2.2 Geodeetilised lähtepunktide andmed .....	4
2.3 Kasutatud varasemad tööd.....	4
2.4 Kasutatud seadmed .....	4
2.5 Katastriandmed.....	4
2.6 Üleantavate materjalide loetelu .....	4
LISAD JA JOONISED .....	5

# 1. Asukoht

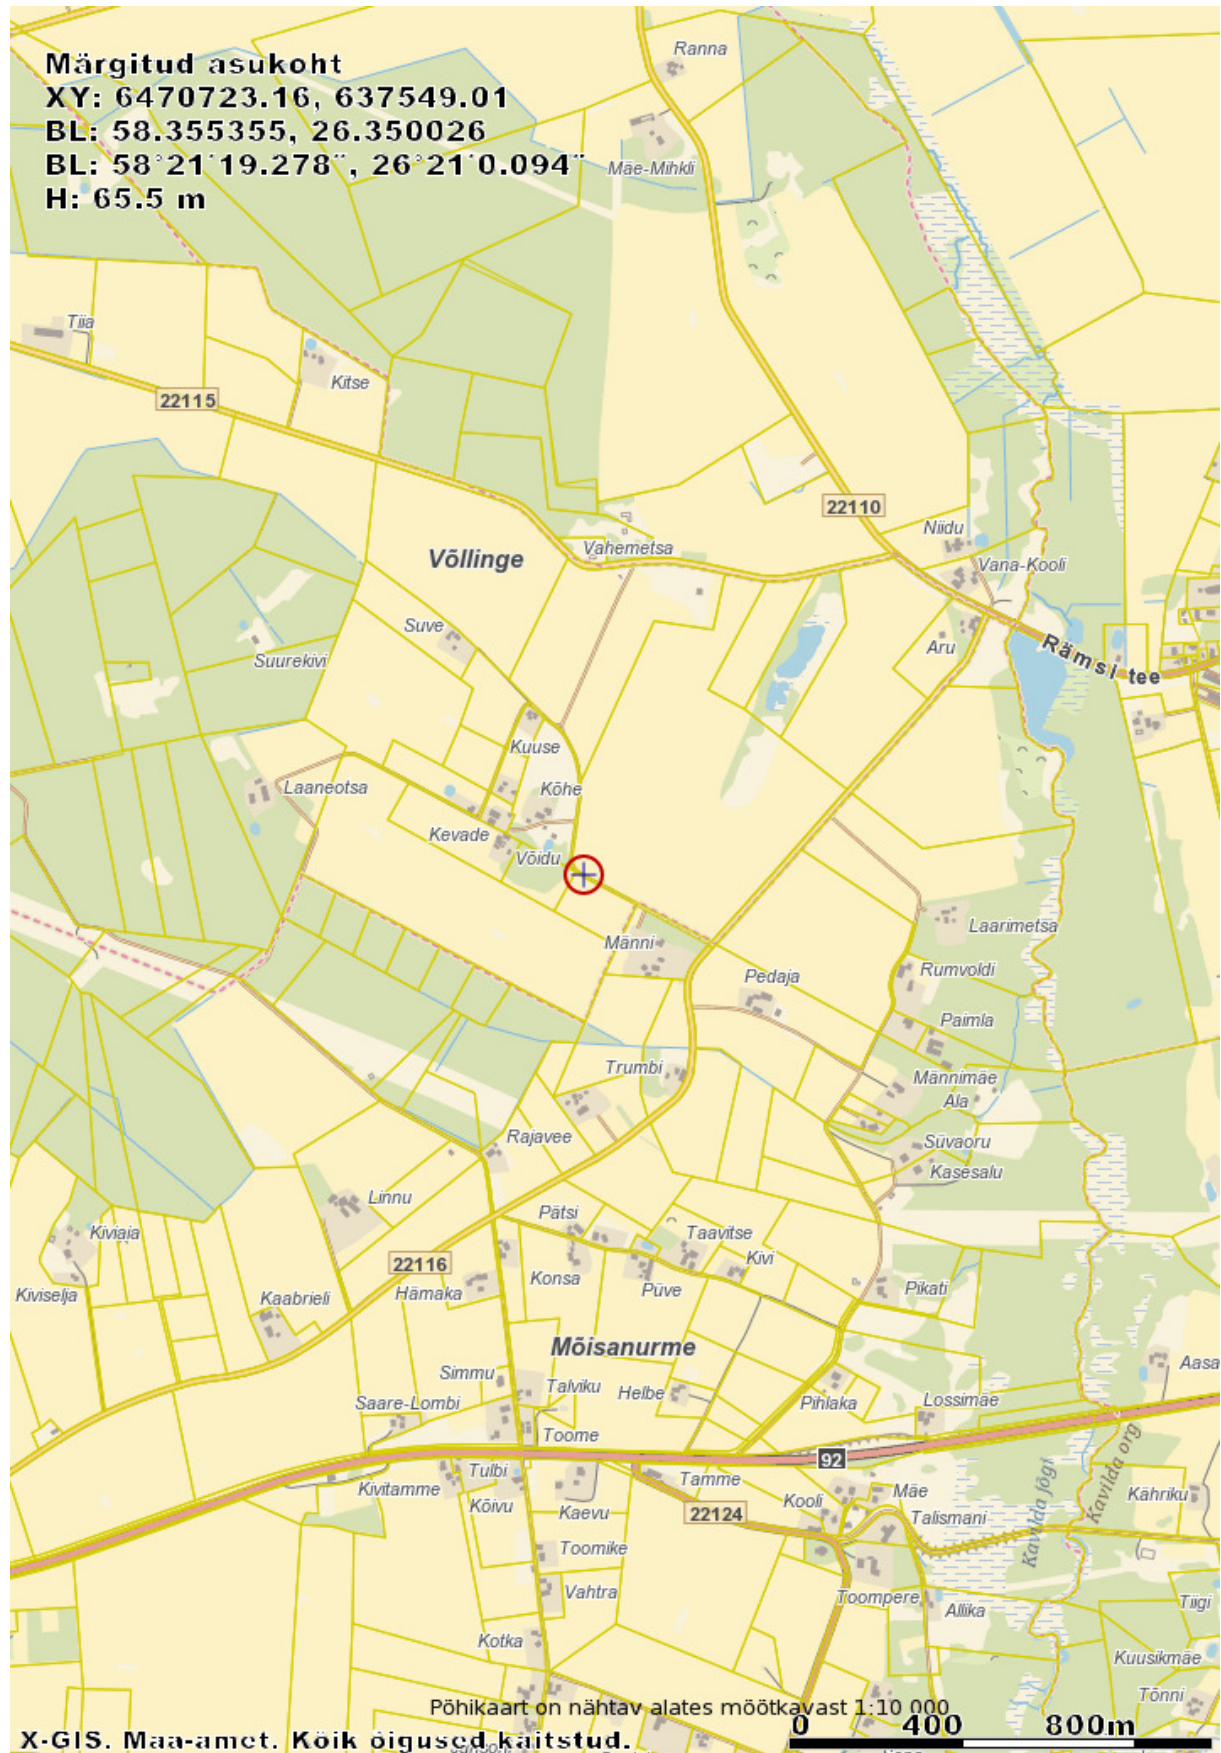

LEONHARD WEISS OÜ	GEO010_01-21	Traadi kinnistu peakaitsme suurendamine Völlinge külas Elva vallas Tartumaal	20.01.2021	lk 4/5
----------------------	--------------	---	------------	--------

## 2. Seletuskiri

### 2.1 ÜLDANDMED

Töö nr.: GEO010\_01-21

Objekti asukoht: Völlinge külas Elva vallas Tartumaal

Objekt: Traadi kinnistu peakaitsme suurendamine

Tellijä: Elektrilevi OÜ

Töö täitja: LEONHARD WEISS OÜ (Litsents: MTR EEG000154)

Töö teostas geodeet Ülar Lehist (Kutsetunnistus 111142, tase 6)

Välitööd 19.01.2021

Kameraaltööd 20.01.2021

Töö sisu: M 1:500 Maa-ala geodeetiline mõõdistus.

### 2.2 Geodeetilised lähtepunktide andmed

Kõrgussüsteem: EH2000

Koordinaatsüsteem: L'EST 97

Kasutatud lähtepunktid: Trimble VRS Now GNSS püsijaam.

### 2.3 Kasutatud varasemad tööd

OÜ Kirjanurk (töö nr 2818G). Koostamise aeg: 14.09.2019. Koordinaadid L-EST 97süsteemis, kõrgused EH-2000 süsteemis.

- KG-Büroo OÜ (töö nr 676-19GEO). Koostamise aeg: 29.08.19. Koordinaadid L-EST 97süsteemis, kõrgused EH-2000 süsteemis.

### 2.4 Kasutatud seadmed

Elektrirajatise mõõdistamisel on kasutatud kahesagedusliku GPS-seadet Trimble R10 ja Trimble elektrontahhümeetrit S6 Robotic.

Joonis koostatud graafikaprogrammiga ZWCAD 2014 Pro.

### 2.5 Katastriandmed

jaanuar 2021 seisuga

### 2.6 Üleantavate materjalide loetelu

LEONHARD WEISS OÜ	GEO010_01-21	Traadi kinnistu peakaitsme suurendamine Völlinge külas Elva vallas Tartumaal	20.01.2021	lk 5/5
----------------------	--------------	---	------------	--------

## LISAD JA JOONISED