


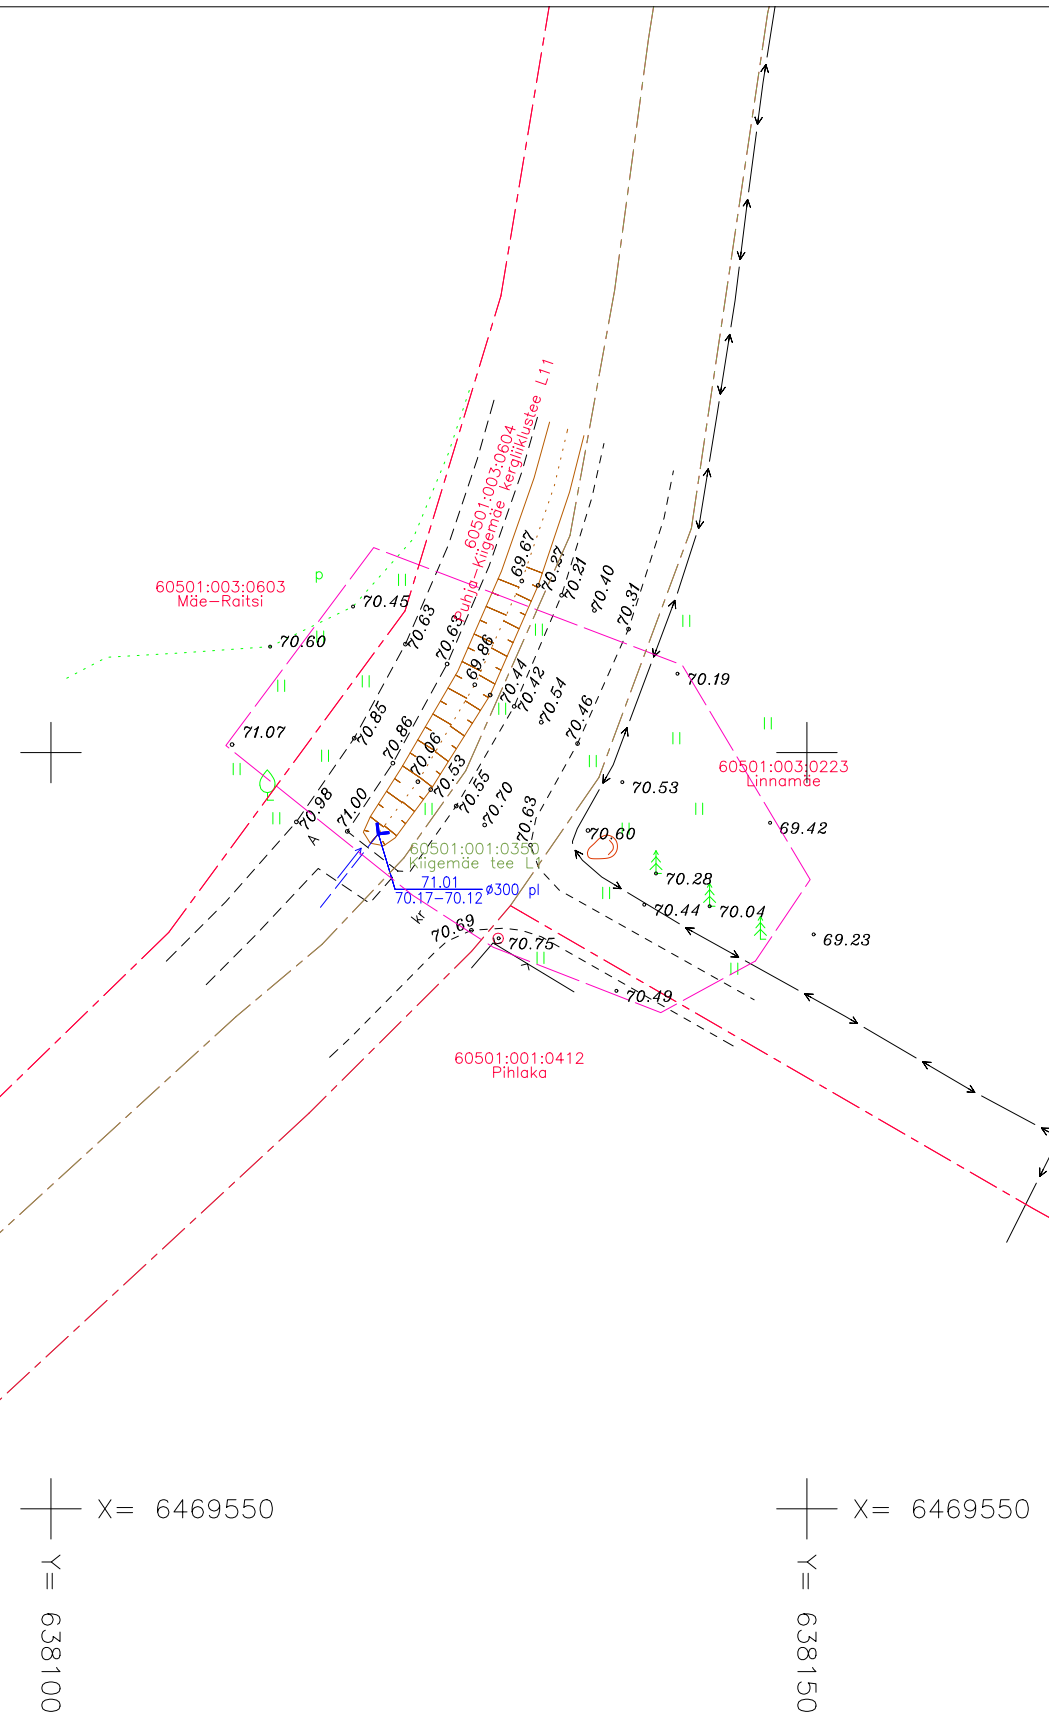

Koordinaadid L-Est 97 süsteemis.
Kõrgused EH2000 süsteemis.

Objekti nimetus	Mäe-Raitsi kinnistu elektriliitumine Möisanurme külas Elva vallas Taartumaal					Tellijas LEONHARD WEISS OÜ		
 LEONHARD WEISS www.leonhard-weiss.ee energy@leonhard-weiss.com Telefon +372 715 4100 EL10665798-0001	Joonis					Joonise nr GEO009_01-21		
	Maa-ala geodeetiline mõõdistus							
	Mõõdistas	Ülar Lehiste		19.01.2021	51 78 493	Mõõtkava	M 1:500	
	Kontrollis	Ülar Lehiste		20.01.2021	51 78 493	Staadium		
	Projekti juht					Keel	Leht	Lehti
	MTR nr	EEG000154				EST	1	1