


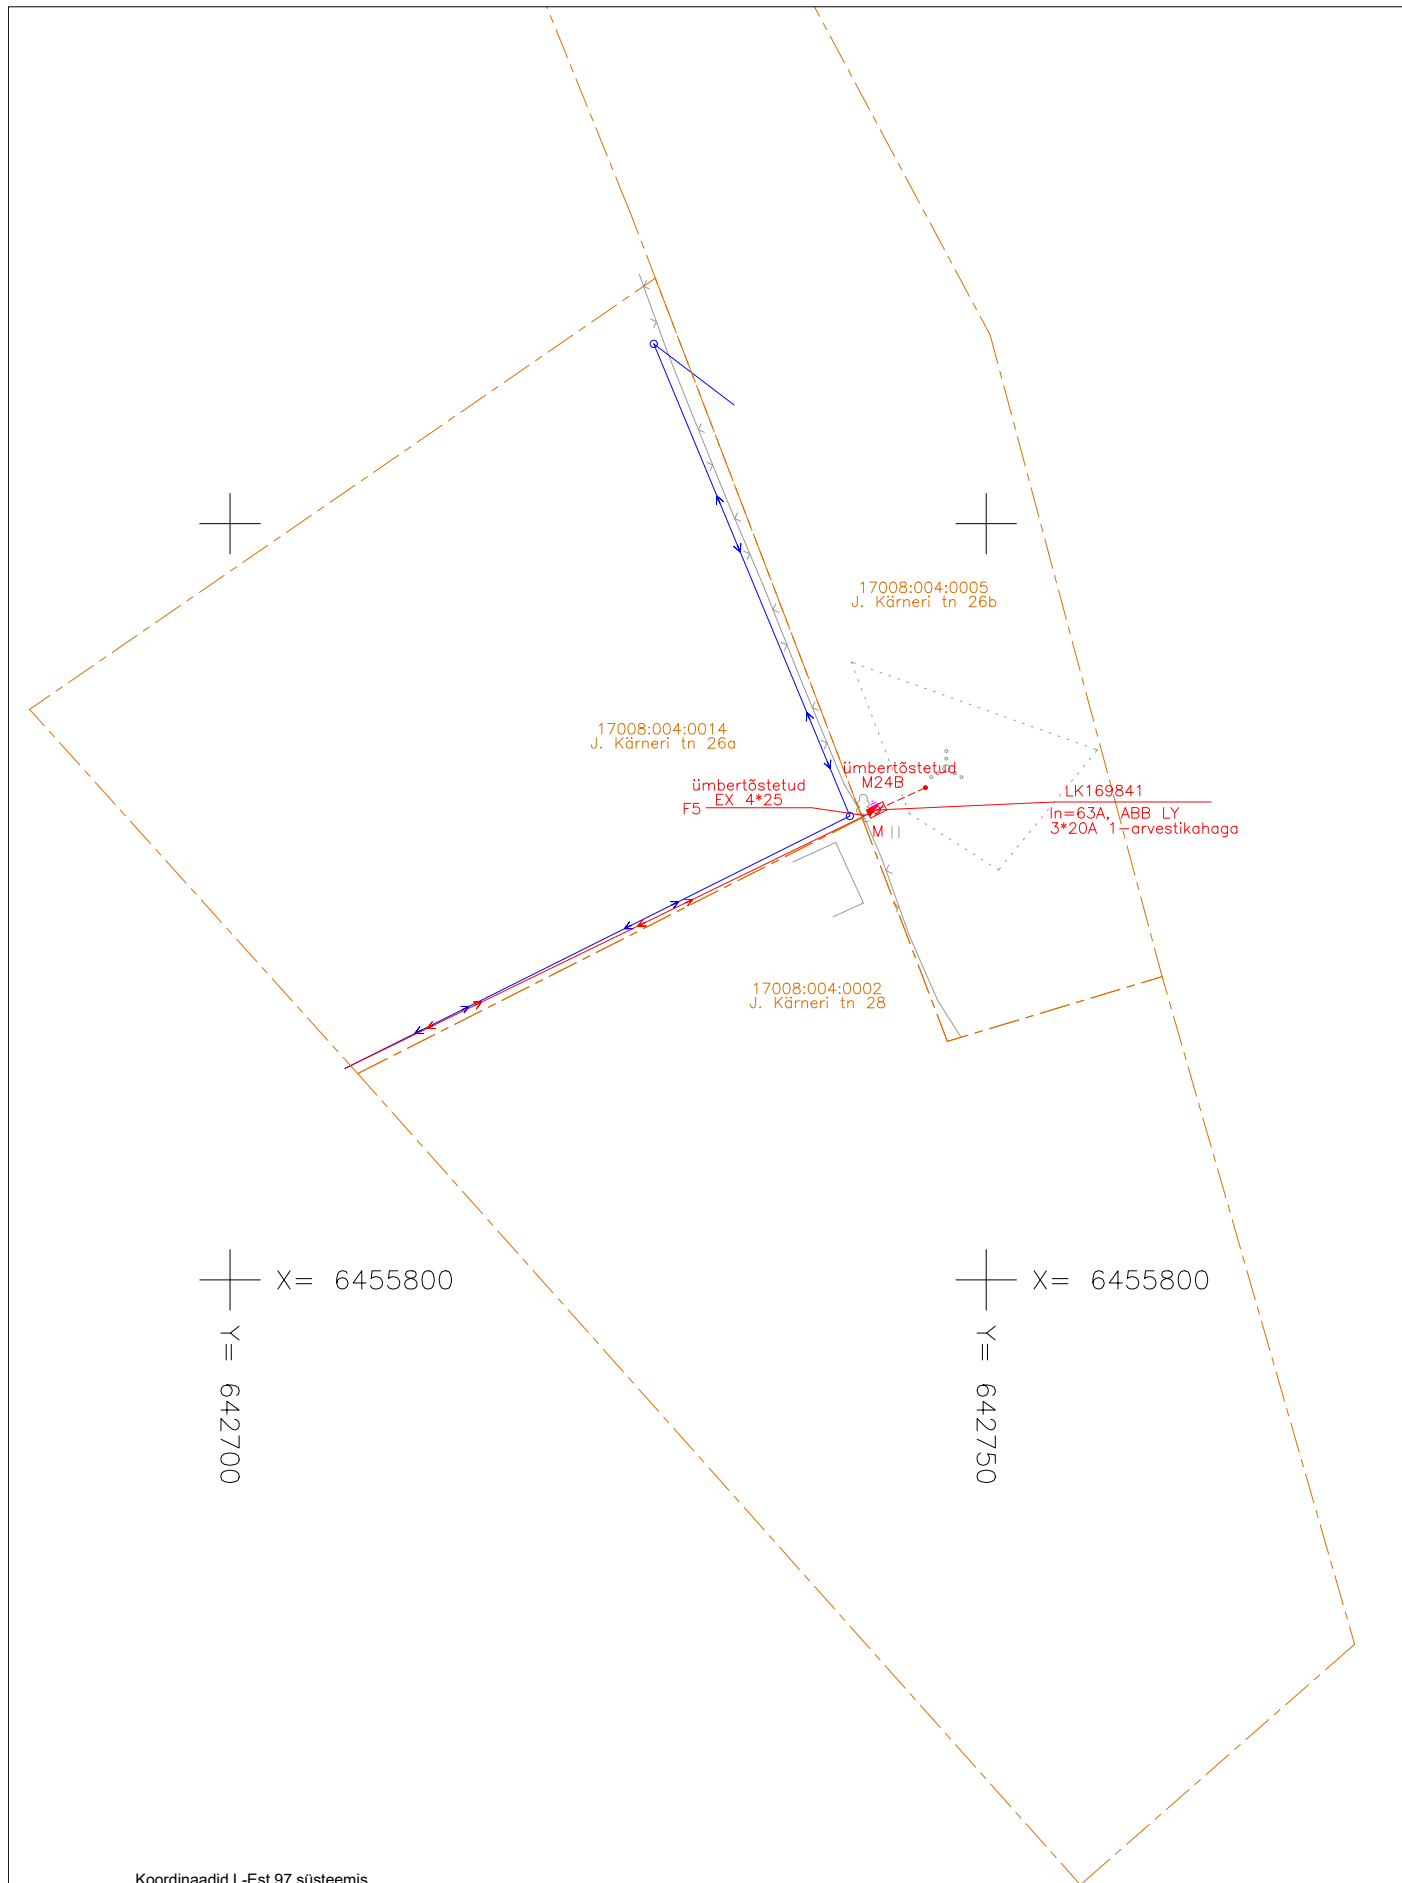

Koordinaadid L-Est 97 süsteemis.  
Kõrgused EH2000 süsteemis.

|                                                                     |              |  |            |           |                   |         |       |
|---------------------------------------------------------------------|--------------|--|------------|-----------|-------------------|---------|-------|
| Objekti nimetus                                                     |              |  |            |           | Tellija           |         |       |
| J.Kärneri tn 26b kinnistu liitumine, Elva linn, Elva vald, Tartumaa |              |  |            |           | LEONHARD WEISS OÜ |         |       |
| Joonis                                                              |              |  |            |           | Joonise nr        |         |       |
| Elektripaigaldise teostusjoonis                                     |              |  |            |           | TEO143_10-20      |         |       |
| Möödistas                                                           | Ülar Lehiste |  | 27.10.2020 | 51 78 493 | Mõõtkava          | M 1:500 |       |
| Kontrollis                                                          | Ülar Lehiste |  | 28.10.2020 | 51 78 493 | Staadium          |         |       |
| Projektijuht                                                        |              |  |            |           | Keel              | Leht    | Lehti |
| MTR nr                                                              | EEG000154    |  |            |           | EST               | 1       | 1     |



LEONHARD  
WEISS  
www.leonhard-weiss.ee  
energy@leonhard-weiss.com  
Telefon +372 715 4100  
EL10665798-0001