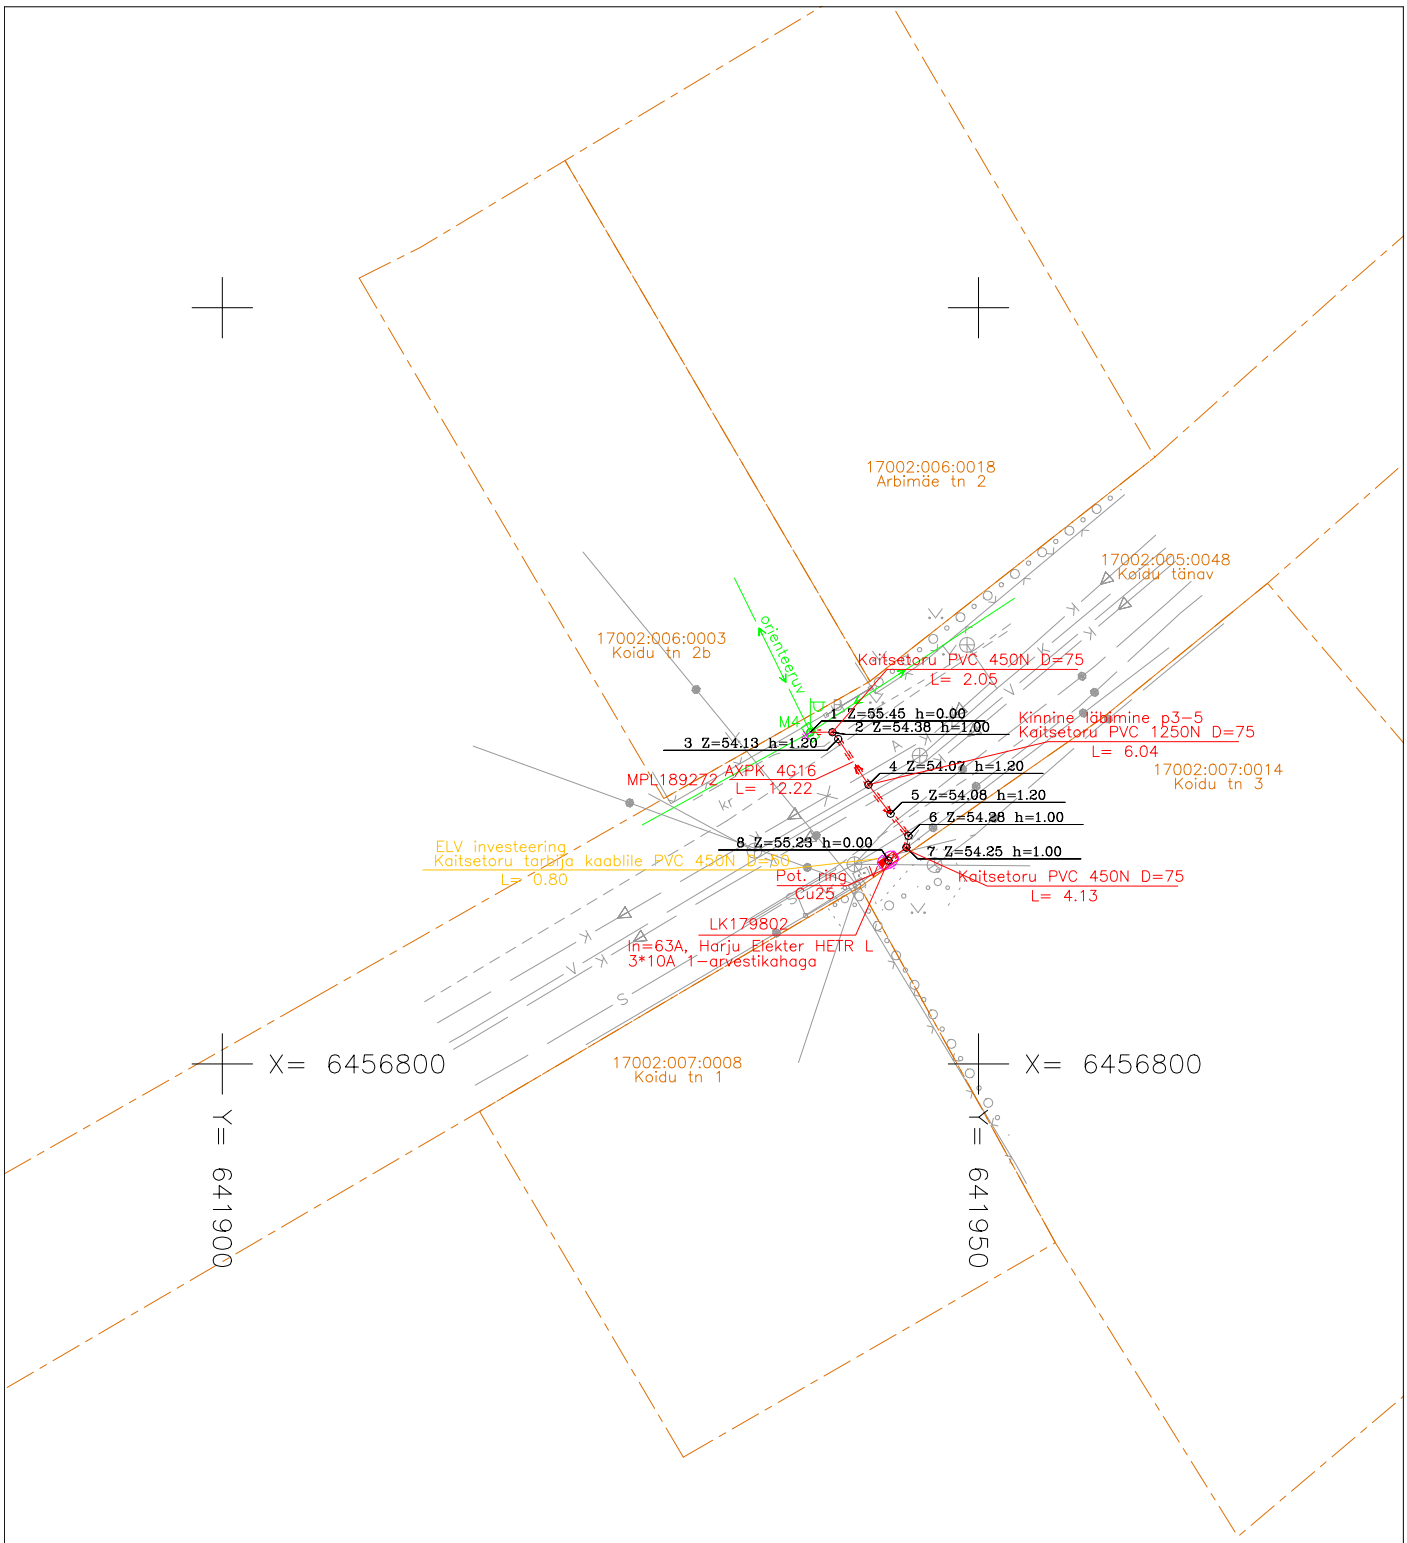

Koordinaadid L-Est 97 süsteemis.
Kõrgused EH2000 süsteemis.

Objekti nimetus						Tellija	
Koidu tn 1 juures Telia kappjaama liitumine elektrivõrguga Elva linn, Elva vald, Tartu maakond						**LEONHARD WEISS OÜ**	
LEONHARD WEISS	Joonis					Joonise nr	
	Elektripaigaldise teostusjoonis					**TEO170_12-20**	
	Mõõdistas	**Ülar Lehiste**		07.12.2020	51 78 493	Mõõtkava	M 1:500
	Kontrollis	**Ülar Lehiste**		08.12.2020	51 78 493	Staadium	
	Projektijuht					Keel	Leht / Lehti
	MTR nr	EEG000154				EST	1 / 1

www.leonhard-weiss.ee
energy@leonhard-weiss.com
Telefon +372 715 4100
EL10665798-0001