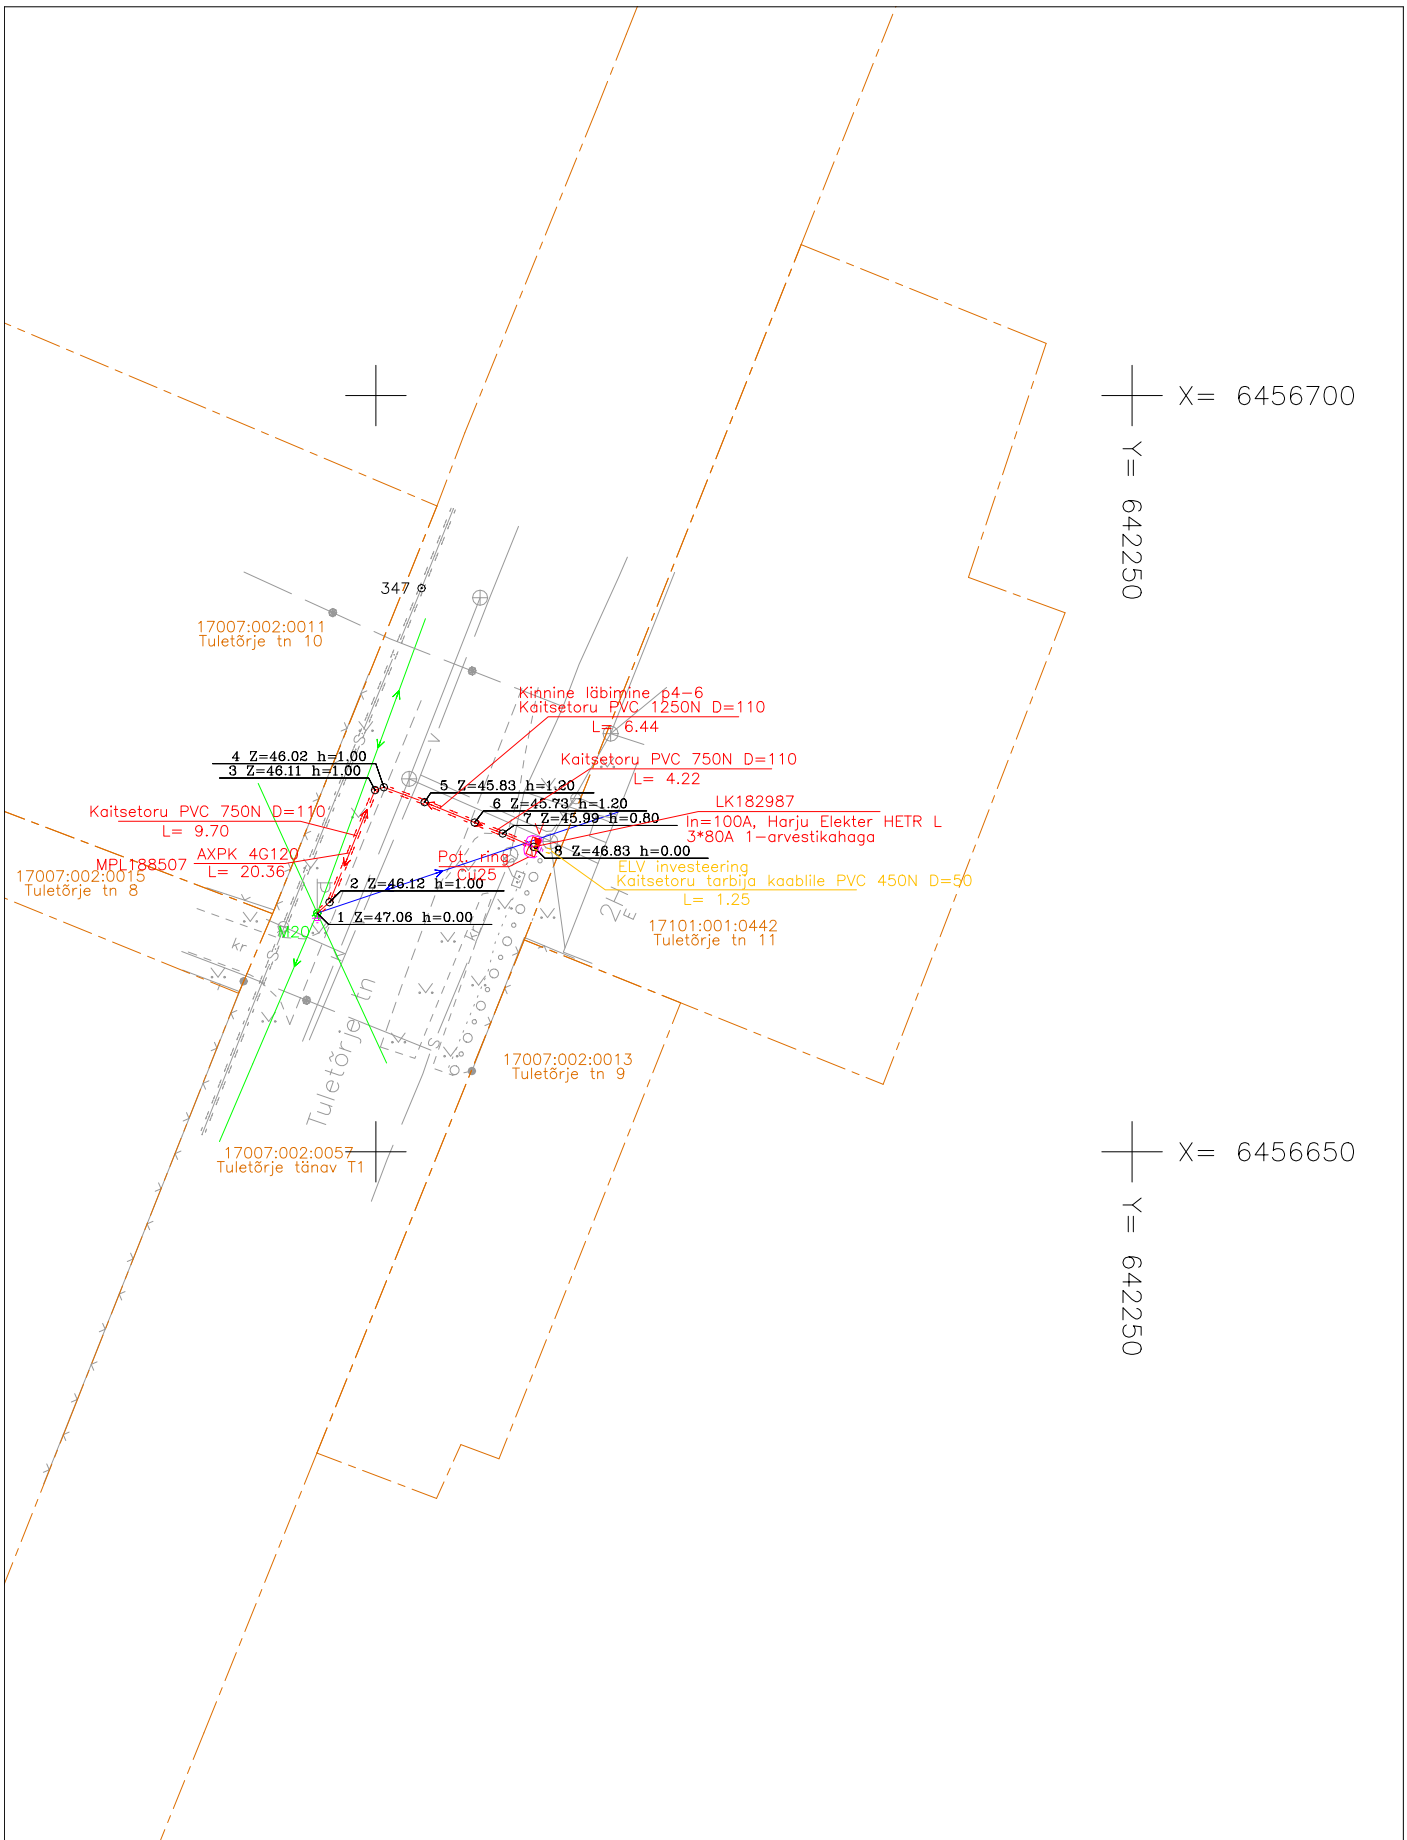

Koordinaadid L-Est 97 süsteemis.
Kõrgused EH2000 süsteemis.

Objekti nimetus					Tellija		
Tuletõrje tn 11 kinnistu peakaitsme suurendamine, Elva linn, Elva vald, Tartu maakond					**LEONHARD WEISS OÜ**		
LEONHARD WEISS	Joonis				Joonise nr		
	Elektripaigaldise teostusjoonis				**TEO180_12-20**		
	Mõõdistas	**Ülar Lehiste**		15.12.2020	51 78 493	Mõõtkava	M 1:500
	Kontrollis	**Ülar Lehiste**		16.12.2020	51 78 493	Staadium	
	Projektijuht					Keel	Leht / Lehti
	MTR nr	EEG000154				EST	1 / 1

www.leonhard-weiss.ee
energy@leonhard-weiss.com
Telefon +372 715 4100
EL10665798-0001