

TELLIJA: Elektrilevi OÜ

Geodeetiline alusplaan

**Mäe tn 2elektriliitumine, Rõngu alevik, Elva vald,
Tartumaa**

Geodeet: Ülar Lehiste

Nr GEO018_02-21


Otepää
veebruar 2021

LEONHARD WEISS OÜ	GEO018_02-21	Mäe tn 2elektriliitumine, Rõngu alevik, Elva vald, Tartumaa	17.02.2021	lk 2/5
----------------------	--------------	--	------------	--------

Sisukord

1. Asukoht.....	3
2. Seletuskiri	4
2.1 ÜLDANDMED	4
2.2 Geodeetilised lähtepunktide andmed	4
2.3 Kasutatud varasemad tööd.....	4
2.4 Kasutatud seadmed	4
2.5 Katastriandmed.....	4
2.6 Üleantavate materjalide loetelu	4
LISAD JA JOONISED	5

1. Asukoht

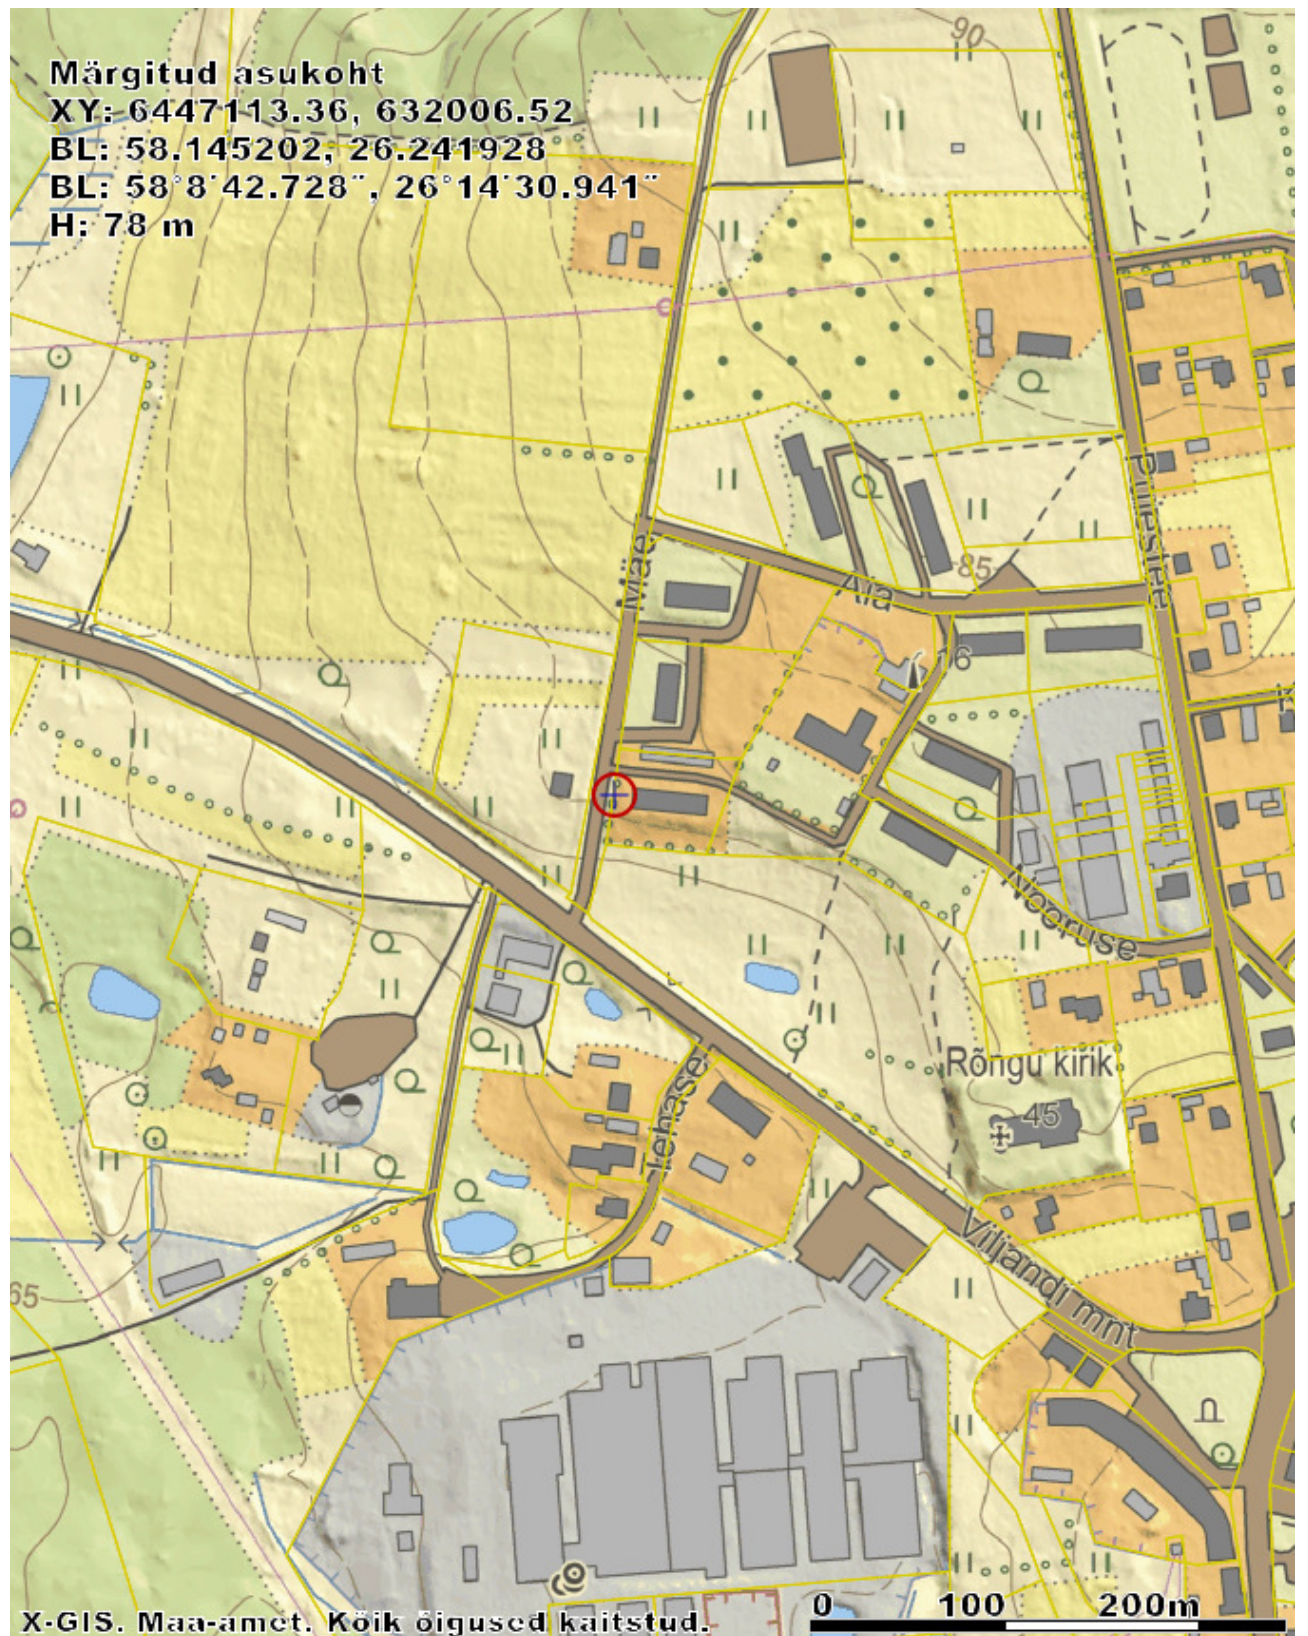

LEONHARD WEISS OÜ	GEO018_02-21	Mäe tn 2elektriliitumine, Rõngu alevik, Elva vald, Tartumaa	17.02.2021	lk 4/5
----------------------	--------------	--	------------	--------

2. Seletuskiri

2.1 ÜLDANDMED

Töö nr.: GEO018_02-21

Objekti asukoht: Rõngu alevik, Elva vald, Tartumaa

Objekt: Mäe tn 2elektriliitumine

Tellija: Elektrilevi OÜ

Töö täitja: LEONHARD WEISS OÜ (Litsents: MTR EEG000154)

Töö teostas geodeet Ülar Lehiste (Kutsetunnistus 111142, tase 6)

Välitööd 08.02.2021

Kameraaltööd 17.02.2021

Töö sisu: M 1:500 Maa-ala geodeetiline mõõdistus.

2.2 Geodeetilised lähtepunktide andmed

Kõrgussüsteem: EH2000

Koordinaatsüsteem: L'EST 97

Kasutatud lähtepunktid: Trimble VRS Now GNSS püsijaam.

2.3 Kasutatud varasemad tööd

2.4 Kasutatud seadmed

Elektrirajatise mõõdistamisel on kasutatud kaheagedusliku GPS-seadet Trimble R10 ja Trimble elektrontahhümeetrit S6 Robotic.

Joonis koostatud graafikaprogrammiga ZWCAD 2014 Pro.

2.5 Katastriandmed

veebbruar 2021 seisuga

2.6 Üleantavate materjalide loetelu

LEONHARD WEISS OÜ	GEO018_02-21	Mäe tn 2elektriliitumine, Rõngu alevik, Elva vald, Tartumaa	17.02.2021	lk 5/5
----------------------	--------------	--	------------	--------

LISAD JA JOONISED


X= 6447150
Y= 631950

X= 6447100
Y= 631950

69402:002:0329
Mäe tn 2

69402:002:0020
Mäe tn 1

17101:001:0443
Mäe tänav

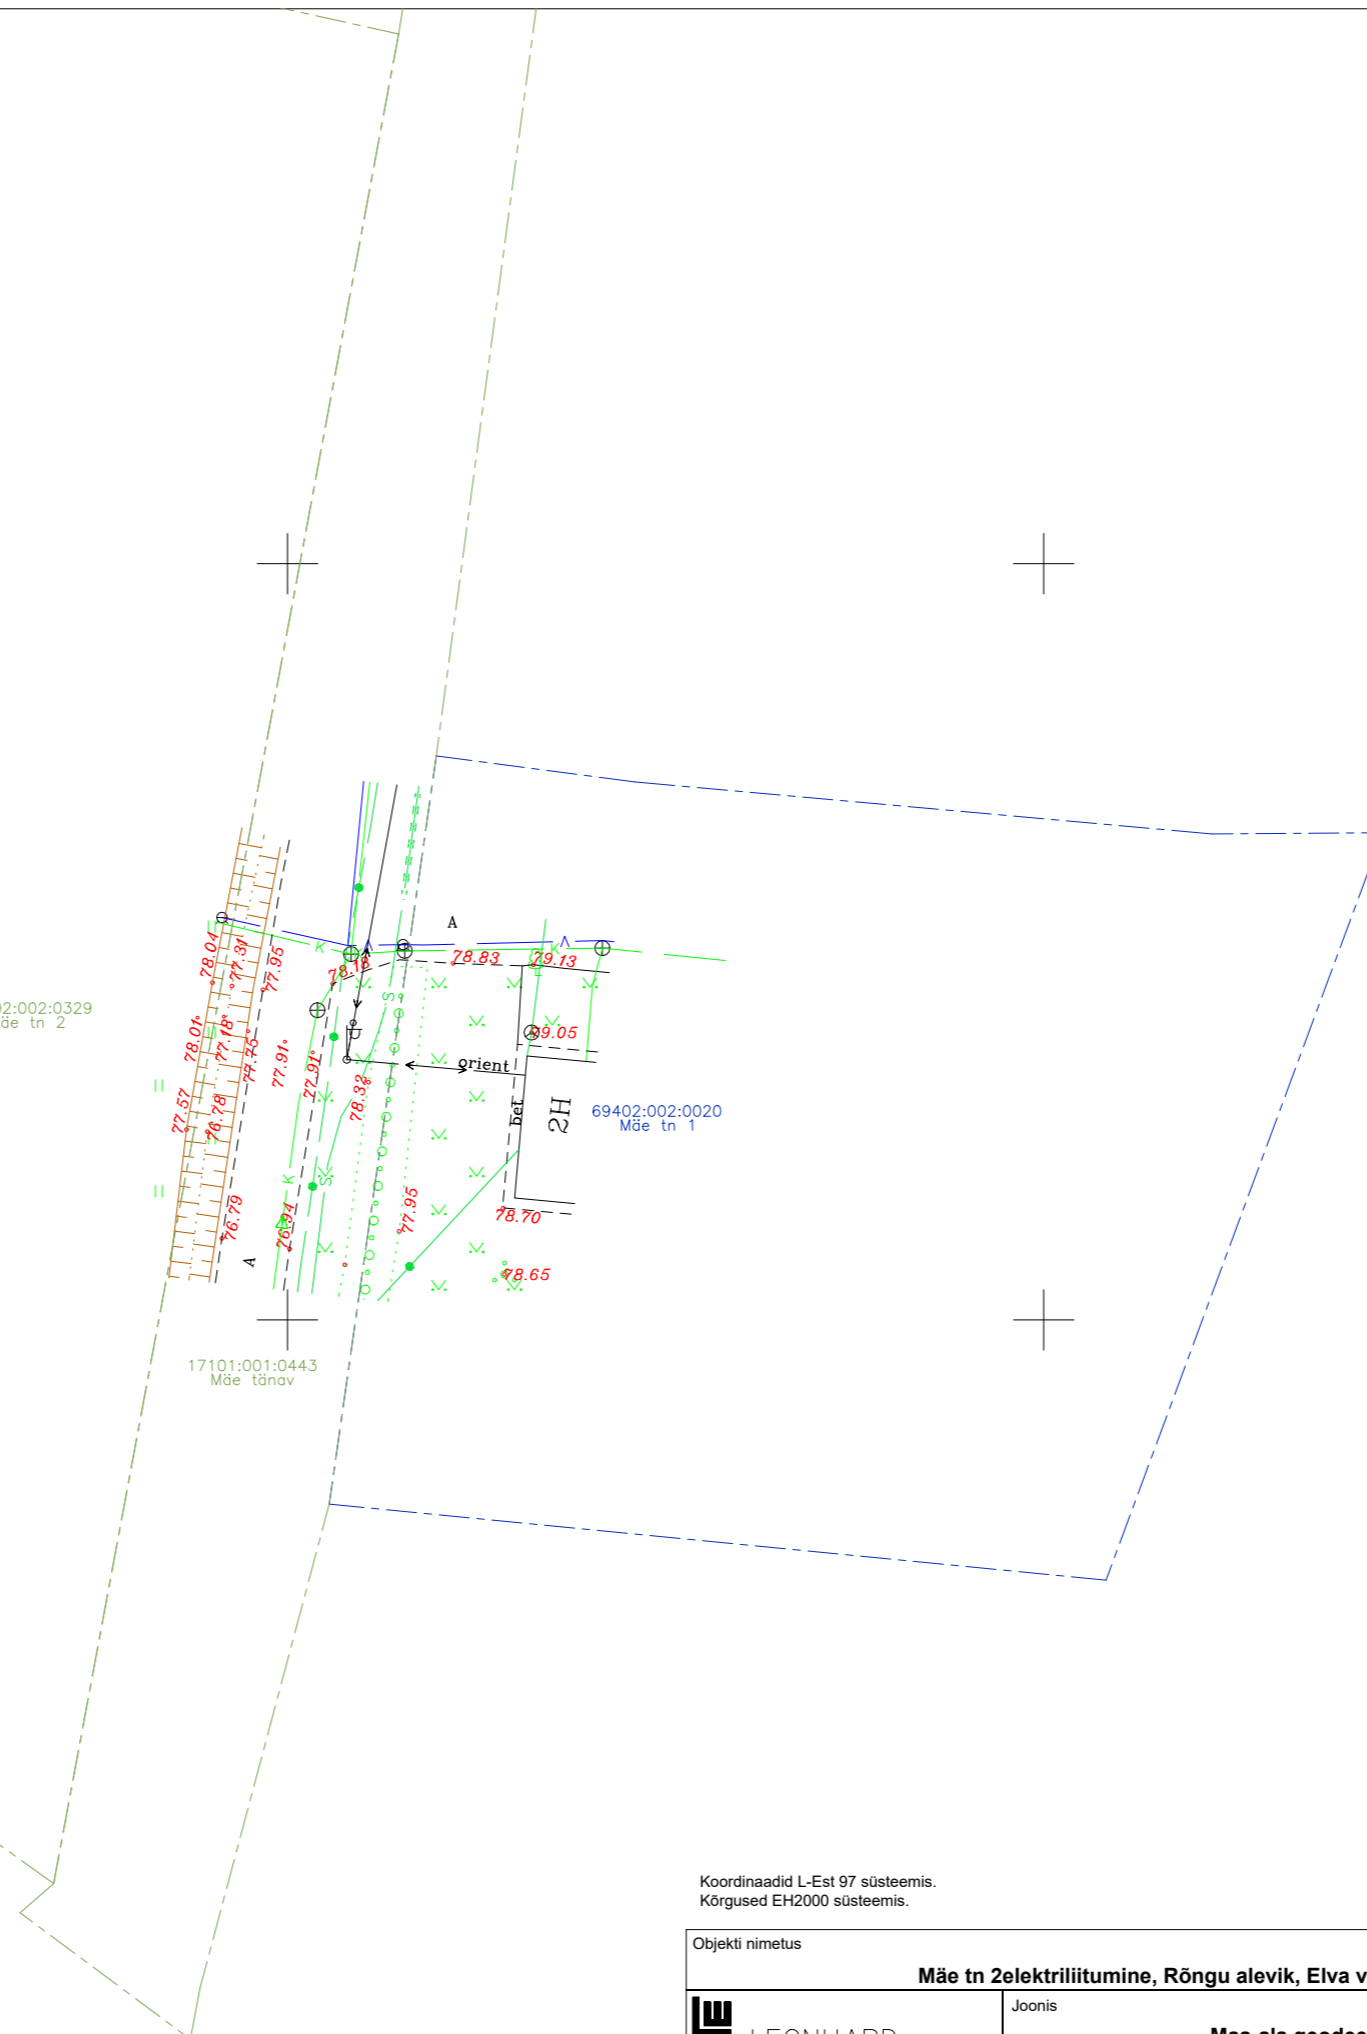

Koordinaadid L-Est 97 süsteemis.
Kõrgused EH2000 süsteemis.

Objekti nimetus				Tellija	
Mäe tn Zelektriiitumine, Rõngu alevik, Elva vald, Tartumaa				LEONHARD WEISS OÜ	
Joonis				Joonise nr	
Maa-ala geodeetiline mõõdistus				GEO018_02-21	
Mõõdistas	Ülar Lehiste	08.02.2021	51 78 493	Möötkava	M 1:500
Kontrollis	Ülar Lehiste	17.02.2021	51 78 493	Staadium	
Projekti juht				Keel	Leht
MTR nr	EEG000154			EST	1
					1

LEONHARD WEISS
www.leonhard-weiss.ee
energy@leonhard-weiss.com
Telefon +372 715 4100
EL10665798-0001