


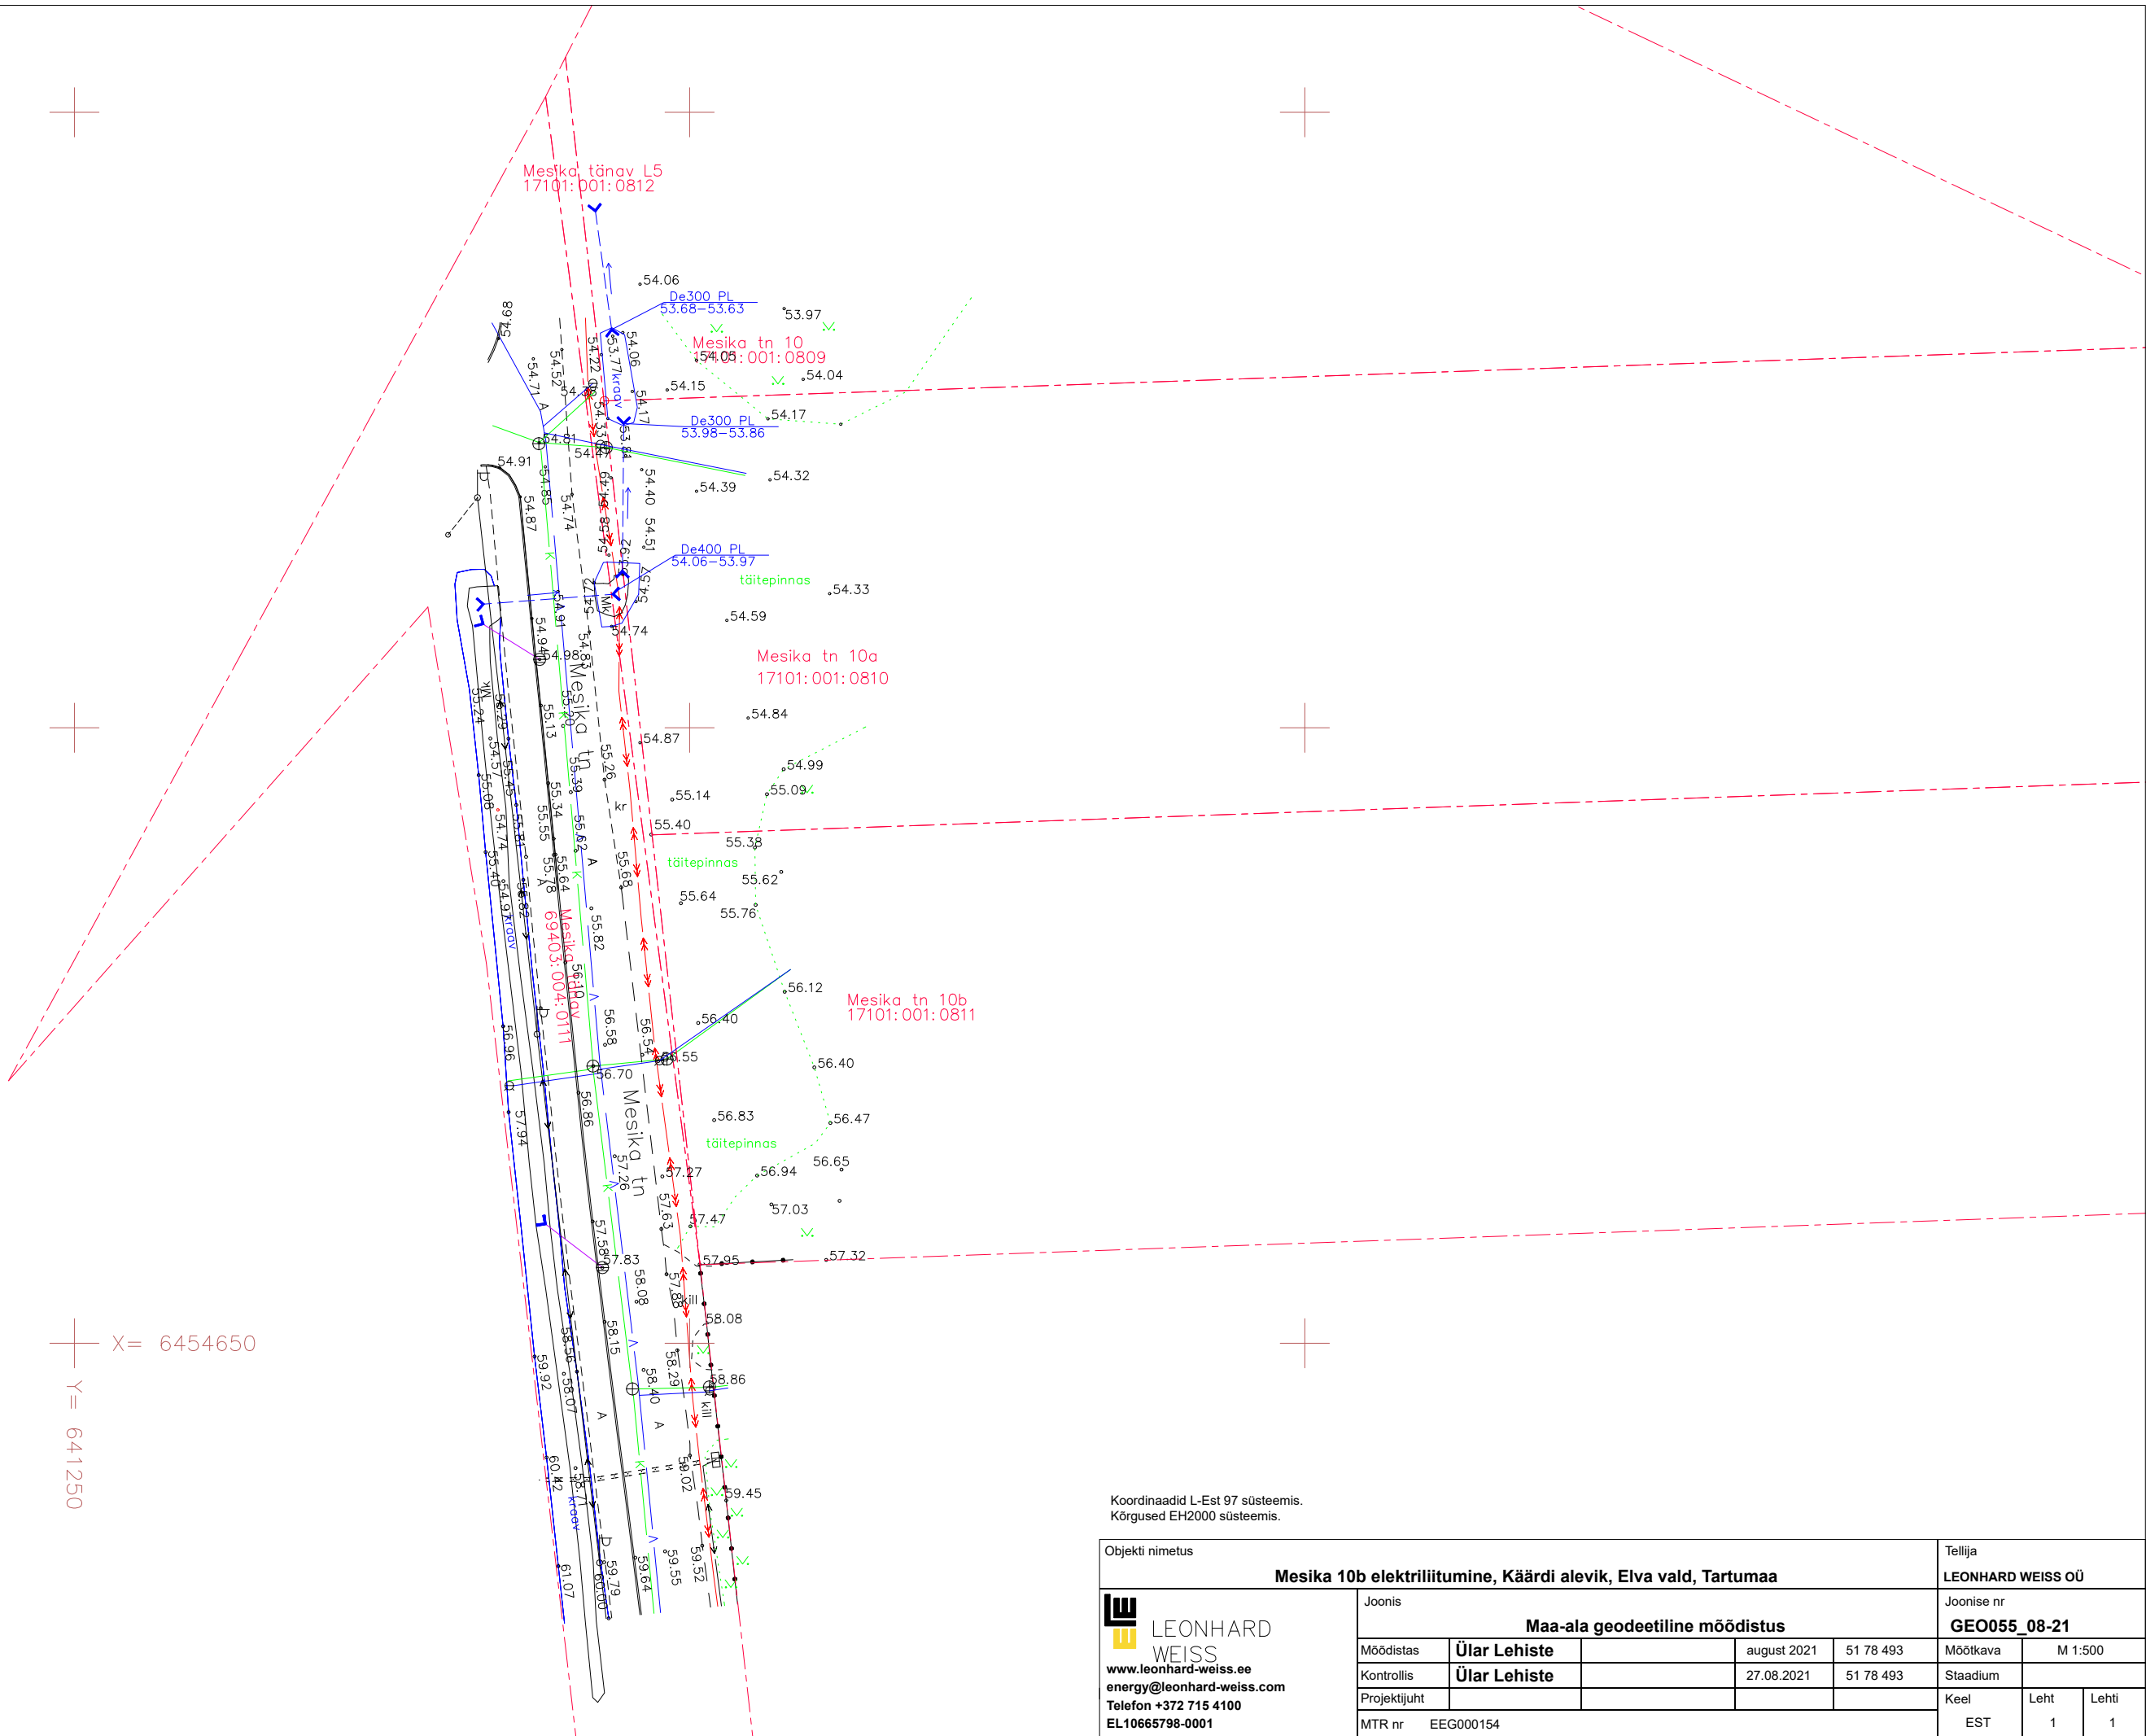

Koordinaadid L-Est 97 süsteemis.
Kõrgused EH2000 süsteemis.

Objekti nimetus						Tellija		
Mesika 10b elektriliitumine, Käärdi alevik, Elva vald, Tartumaa						LEONHARD WEISS OÜ		
Joonis						Joonise nr		
Maa-ala geodeetiline mõõdistus						GEO055_08-21		
Möödistas	Ülar Lehiste		august 2021	51 78 493		Möötkava	M 1:500	
Kontrollis	Ülar Lehiste		27.08.2021	51 78 493		Staadium		
Projekti juht						Keel	Leht	Lehti
MTR nr	EEG000154					EST	1	1