

TELLIJA: Elektrilevi OÜ

Geodeetiline alusplaan

**Mesika 10b elektriliitumine, Käärdi alevik, Elva vald,
Tartumaa**

Geodeet: Ülar Lehiste

Nr GEO055_08-21


Otepää
august 2021

LEONHARD WEISS OÜ	GEO055_08-21	Mesika 10b elektriliitumine, Käärdi alevik, Elva vald, Tartumaa	27.08.2021	lk 2/5
----------------------	--------------	--	------------	--------

Sisukord

1. Asukoht.....	3
2. Seletuskiri	4
2.1 ÜLDANDMED	4
2.2 Geodeetilised lähtepunktide andmed	4
2.3 Kasutatud varasemad tööd.....	4
2.4 Kasutatud seadmed	4
2.5 Katastriandmed.....	4
2.6 Üleantavate materjalide loetelu	4
LISAD JA JOONISED	5

1. Asukoht

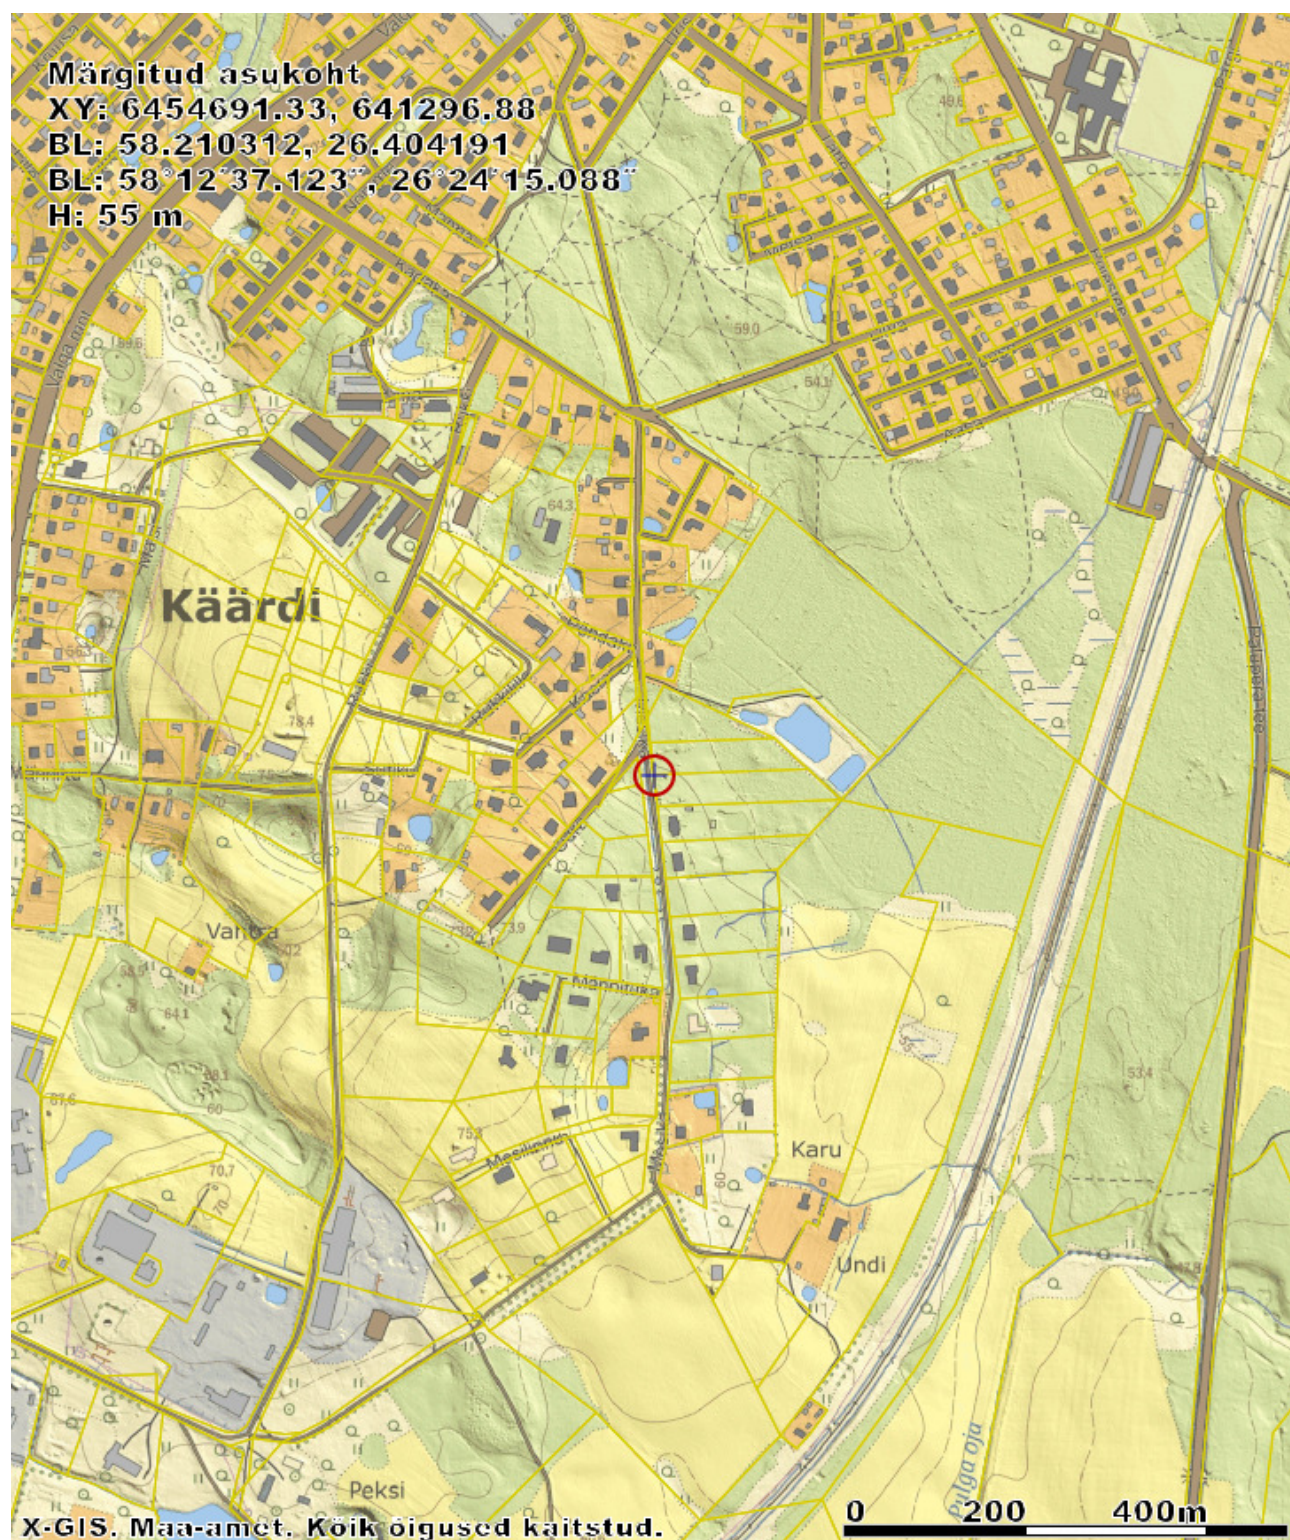

LEONHARD WEISS OÜ	GEO055_08-21	Mesika 10b elektriliitumine, Käärdi alevik, Elva vald, Tartumaa	27.08.2021	lk 4/5
----------------------	--------------	--	------------	--------

2. Seletuskiri

2.1 ÜLDANDMED

Töö nr.: GEO055_08-21

Objekti asukoht: Käärdi alevik, Elva vald, Tartumaa

Objekt: Mesika 10b elektriliitumine

Tellija: Elektrilevi OÜ

Töö täitja: LEONHARD WEISS OÜ (Litsents: MTR EEG000154)

Töö teostas geodeet Ülar Lehist (Kutsetunnistus 111142, tase 6)

Välitööd august 2021

Kameraaltööd 27.08.2021

Töö sisu: M 1:500 Maa-ala geodeetiline mõõdistus.

2.2 Geodeetilised lähtepunktide andmed

Kõrgussüsteem: EH2000

Koordinaatsüsteem: L'EST 97

Kasutatud lähtepunktid: Trimble VRS Now GNSS püsijaam.

2.3 Kasutatud varasemad tööd

2.4 Kasutatud seadmed

Elektrirajatise mõõdistamisel on kasutatud kahesagedusliku GPS-seadet Trimble R10 ja Trimble elektrontahhümeetrit S6 Robotic.

Joonis koostatud graafikaprogrammiga ZWCAD 2014 Pro.

2.5 Katastriandmed

august 2021 seisuga

2.6 Üleantavate materjalide loetelu

LEONHARD WEISS OÜ	GEO055_08-21	Mesika 10b elektriliitumine, Käärdi alevik, Elva vald, Tartumaa	27.08.2021	lk 5/5
----------------------	--------------	--	------------	--------

LISAD JA JOONISED