

TELLIJA: Elektrilevi OÜ

Geodeetiline alusplaan

Angaste alajaama asendamine komplektalajaamaga, Käärdi alevik Elva vald Tartu maakond

Geodeet: Ülar Lehiste

Nr GEO070_12-21

Otepää
detsember 2021


LEONHARD WEISS OÜ	GEO070_12-21	Angaste alajaama asendamine komplektalajaamaga, Käärdi alevik Elva vald Tartu maakond	07.12.2021	lk 2/5
----------------------	--------------	---	------------	--------

Sisukord

1. Asukoht.....	3
2. Seletuskiri	4
2.1 ÜLDANDMED.....	4
2.2 Geodeetilised lähtepunktide andmed	4
2.3 Kasutatud varasemad tööd	4
2.4 Kasutatud seadmed.....	4
2.5 Katastriandmed	4
2.6 Üleantavate materjalide loetelu	4
LISAD JA JOONISED	5

LEONHARD WEISS OÜ	GEO070_12-21	Angaste alajaama asendamine komplektalajaamaga, Käärdi alevik Elva vald Tartu maakond	07.12.2021	lk 3/5
----------------------	--------------	---	------------	--------

1. Asukoht

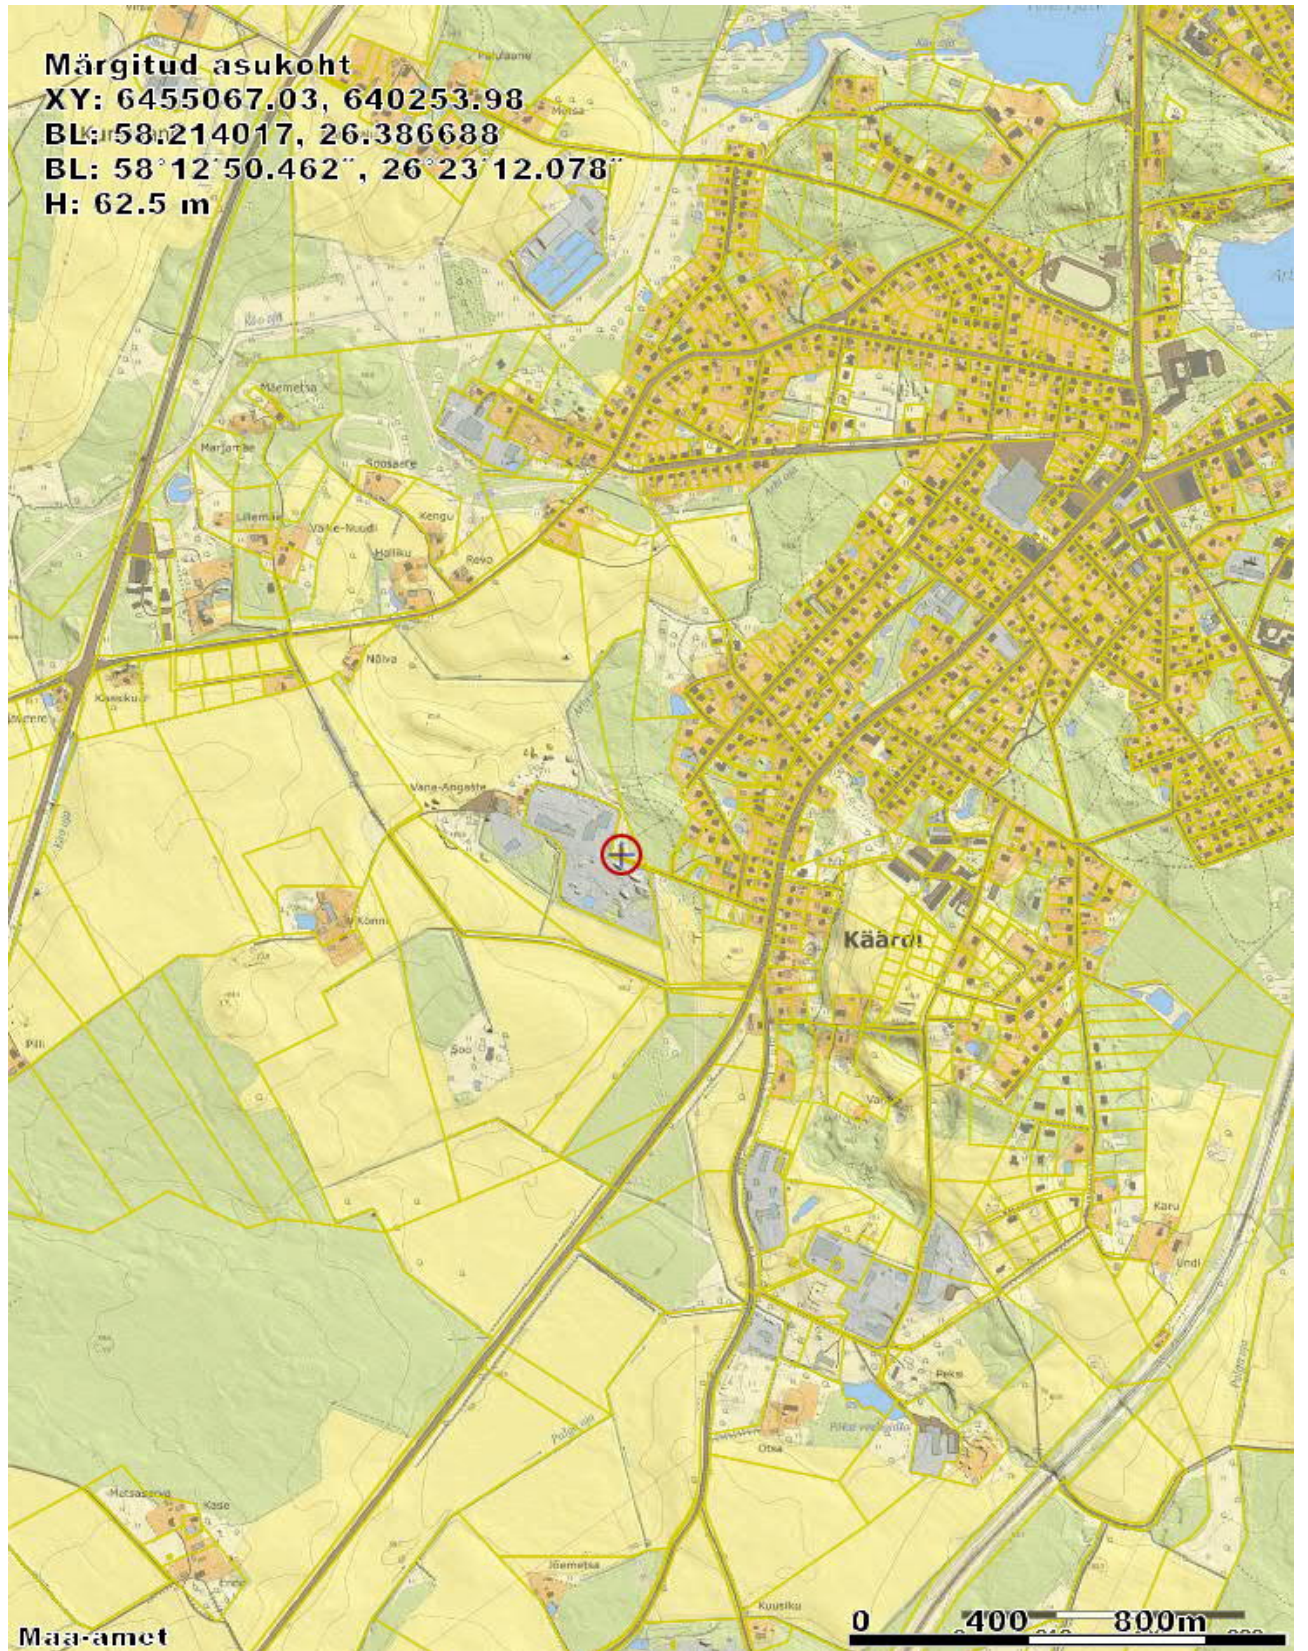

LEONHARD WEISS OÜ	GEO070_12-21	Angaste alajaama asendamine komplektalajaamaga, Käärdi alevik Elva vald Tartu maakond	07.12.2021	lk 4/5
----------------------	--------------	---	------------	--------

2. Seletuskiri

2.1 ÜLDANDMED

Töö nr.: GEO070_12-21

Objekti asukoht: Käärdi alevik Elva vald Tartu maakond

Objekt: Angaste alajaama asendamine komplektalajaamaga,

Tellijä: Elektrilevi OÜ

Töö täitja: LEONHARD WEISS OÜ (Litsents: MTR EEG000154)

Töö teostas geodeet Ülar Lehist (Kutsetunnistus 111142, tase 6)

Välitööd november 2021

Kameraaltööd 07.12.2021

Töö sisu: M 1:500 Maa-ala geodeetiline mõõdistus.

2.2 Geodeetilised lähtepunktide andmed

Kõrgussüsteem: EH2000

Koordinaatsüsteem: L'EST 97

Kasutatud lähtepunktid: Trimble VRS Now GNSS püsijaam.

2.3 Kasutatud varasemad tööd

Eltel Networks AS töö nr 5246G 2013

2.4 Kasutatud seadmed

Elektrirajatise mõõdistamisel on kasutatud kahesagedusliku GPS-seadet Trimble R10 ja Trimble elektrontahhümeetrit S6 Robotic.

Joonis koostatud graafikaprogrammiga ZWCAD 2014 Pro.

2.5 Katastriandmed

detsember 2021 seisuga

2.6 Üleantavate materjalide loetelu

LEONHARD WEISS OÜ	GEO070_12-21	Angaste alajaama asendamine komplektalajaamaga, Käärdi alevik Elva vald Tartu maakond	07.12.2021	lk 5/5
----------------------	--------------	---	------------	--------

LISAD JA JOONISED