



LEONHARD WEISS

---

**TELLIJA: Elektrilevi OÜ**

**TEOSTUSJONIS**

**Aia tn 3a elektriliitumine, Rõngu alevik, Elva vald,  
Tartumaa**

Geodeet: Ülar Lehiste

**Nr TEO058\_04-21**


Otepää  
aprill 2021

|                      |              |  |            |        |
|----------------------|--------------|--|------------|--------|
| LEONHARD WEISS<br>OÜ | TEO058_04-21 | Aia tn 3a elektriliitumine, Rõngu alevik, Elva vald,<br>Tartumaa | 20.12.2021 | lk 2/5 |
|----------------------|--------------|--|------------|--------|

## Sisukord

|  |   |
|--|---|
| 1. Asukoht.....                              | 3 |
| 2. Seletuskiri .....                         | 4 |
| 2.1 ÜLDANDMED.....                           | 4 |
| 2.2 Geodeetilised lähtepunktide andmed ..... | 4 |
| 2.3 Kasutatud varasemad tööd .....           | 4 |
| 2.4 Kasutatud seadmed.....                   | 4 |
| 2.5 Katastriandmed .....                     | 4 |
| 2.6 Üleantavate materjalide loetelu .....    | 4 |
| LISAD JA JOONISED .....                      | 5 |

## 1. Asukoht

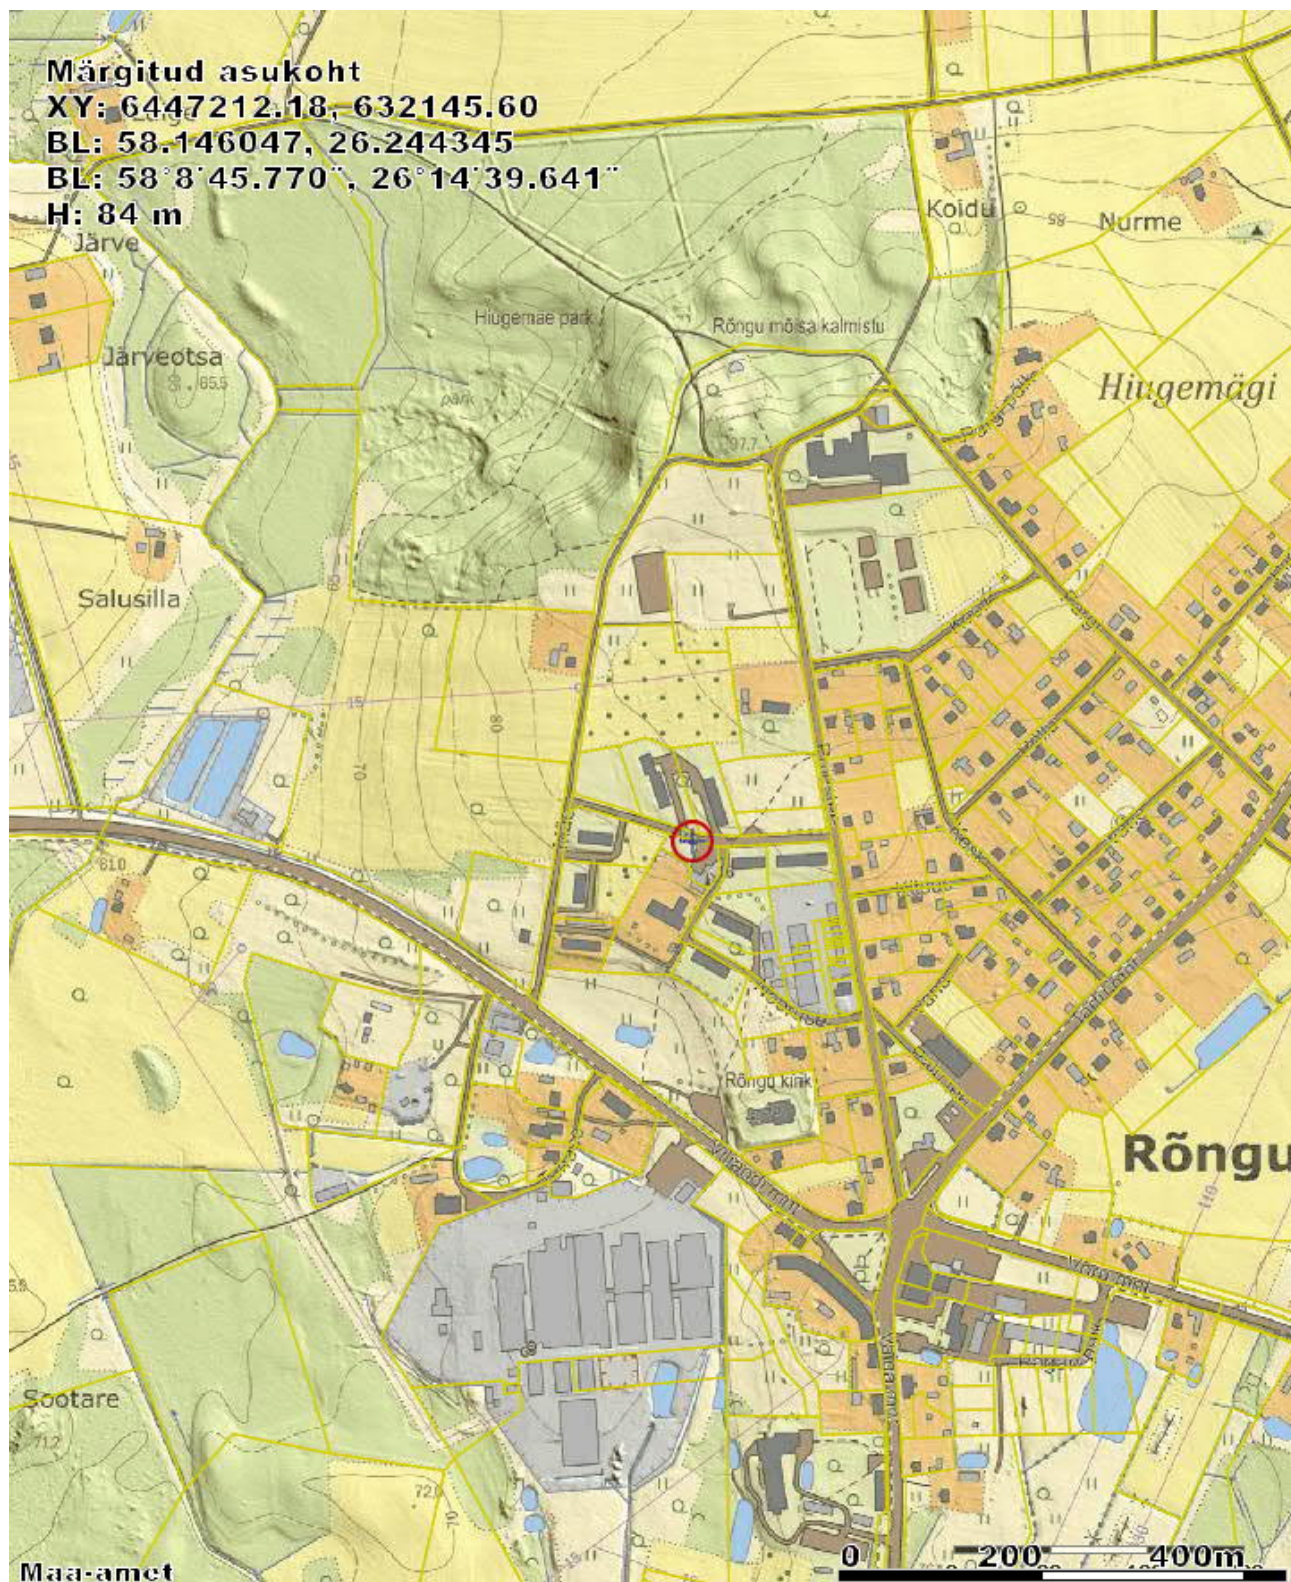

|                      |              |  |            |        |
|----------------------|--------------|--|------------|--------|
| LEONHARD WEISS<br>OÜ | TEO058_04-21 | Aia tn 3a elektriliitumine, Rõngu alevik, Elva vald,<br>Tartumaa | 20.12.2021 | lk 4/5 |
|----------------------|--------------|--|------------|--------|

## **2. Seletuskiri**

### **2.1 ÜLDANDMED**

Töö nr.: TEO058\_04-21

Objekti asukoht: Rõngu alevik, Elva vald, Tartumaa

Objekt: Aia tn 3a elektriliitumine

Tellija: Elektrilevi OÜ

Ehitaja: LEONHARD WEISS OÜ

Töö täitja: LEONHARD WEISS OÜ (Litsents: MTR EEG000154)

Töö teostas geodeet Ülar Lehiste, kutsetunnistus nr. 111142

Välitööd 16.04.2021

Kameraaltööd 27.04.2021

Töö sisu: M 1:500 Elektrirajatise teostusjoonis.

### **2.2 Geodeetilised lähtepunktide andmed**

Kõrgussüsteem: EH2000

Koordinaatsüsteem: L'EST 97

Kasutatud lähtepunktid: Trimble VRS Now GNSS püsijaam.

### **2.3 Kasutatud varasemad tööd**

### **2.4 Kasutatud seadmed**

Elektrirajatise mõõdistamisel on kasutatud kaheagedusliku GPS-seadet Trimble R10 ja Trimble elektrontahhümeetrit S6 Robotic.

Joonis koostatud graafikaprogrammiga ZWCAD 2014 Pro.

### **2.5 Katastriandmed**

### **2.6 Üleantavate materjalide loetelu**

Teostusjoonise kaust

|                      |              |  |            |        |
|----------------------|--------------|--|------------|--------|
| LEONHARD WEISS<br>OÜ | TEO058_04-21 | Aia tn 3a elektriliitumine, Rõngu alevik, Elva vald,<br>Tartumaa | 20.12.2021 | lk 5/5 |
|----------------------|--------------|--|------------|--------|

**LISAD JA JOONISED**