



LEONHARD WEISS

---

**TELLIJA: Elektrilevi OÜ**

**TEOSTUSJONIS**

## **Kõrgeperve liitumine elektrivõrguga, Kaimi küla, Elva vald, Tartu maakond**

Geodeet: Ülar Lehist

**Nr TEO051\_04-21**


Otepää  
jaanuar 2021

|                      |              |                                                                              |            |        |
|----------------------|--------------|------------------------------------------------------------------------------|------------|--------|
| LEONHARD WEISS<br>OÜ | TEO051_04-21 | Kõrgeperve liitumine elektrivõrguga, Kaimi küla,<br>Elva vald, Tartu maakond | 17.12.2021 | lk 2/5 |
|----------------------|--------------|------------------------------------------------------------------------------|------------|--------|

## Sisukord

|     |                                          |   |
|-----|------------------------------------------|---|
| 1.  | Asukoht.....                             | 3 |
| 2.  | Seletuskiri .....                        | 4 |
| 2.1 | ÜLDANDMED.....                           | 4 |
| 2.2 | Geodeetilised lähtepunktide andmed ..... | 4 |
| 2.3 | Kasutatud varasemad tööd .....           | 4 |
| 2.4 | Kasutatud seadmed.....                   | 4 |
| 2.5 | Katastriandmed .....                     | 4 |
| 2.6 | Üleantavate materjalide loetelu .....    | 4 |
|     | LISAD JA JOONISED .....                  | 5 |

## 1. Asukoht

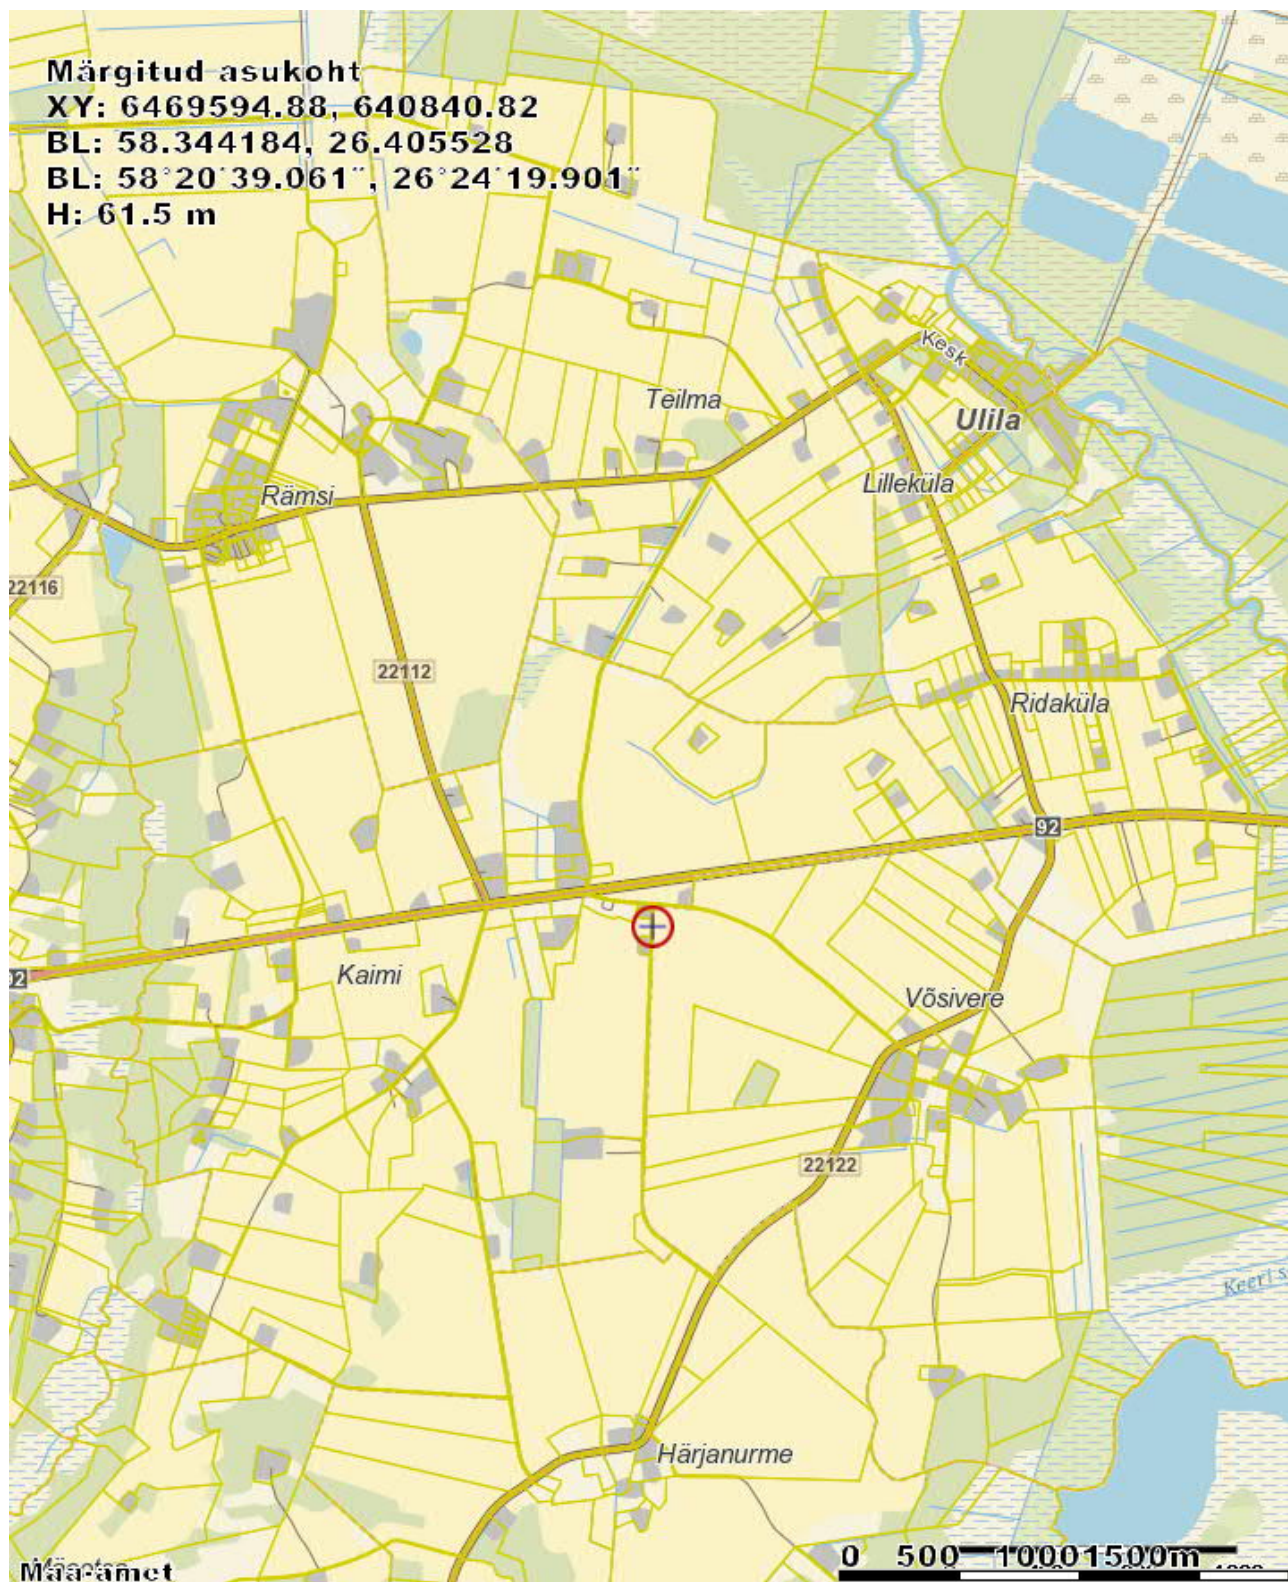

|                      |              |                                                                              |            |        |
|----------------------|--------------|------------------------------------------------------------------------------|------------|--------|
| LEONHARD WEISS<br>OÜ | TEO051_04-21 | Kõrgeperve liitumine elektrivõrguga, Kaimi küla,<br>Elva vald, Tartu maakond | 17.12.2021 | lk 4/5 |
|----------------------|--------------|------------------------------------------------------------------------------|------------|--------|

## 2. Seletuskiri

### 2.1 ÜLDANDMED

Töö nr.: TEO051\_04-21

Objekti asukoht: Kaimi küla, Elva vald, Tartu maakond

Objekt: Kõrgeperve liitumine elektrivõrguga

Tellija: Elektrilevi OÜ

Ehitaja: LEONHARD WEISS OÜ

Töö täitja: LEONHARD WEISS OÜ (Litsents: MTR EEG000154)

Töö teostas geodeet Ülar Lehist, kutsetunnistus nr. 111142

Välitööd 08.04.2021

Kameraaltööd 09.04.2021

Töö sisu: M 1:500 Elektrirajatise teostusjoonis.

### 2.2 Geodeetilised lähtepunktide andmed

Kõrgussüsteem: EH2000

Koordinaatsüsteem: L'EST 97

Kasutatud lähtepunktid: Trimble VRS Now GNSS püsijaam.

### 2.3 Kasutatud varasemad tööd

### 2.4 Kasutatud seadmed

Elektrirajatise mõõdistamisel on kasutatud kaheagedusliku GPS-seadet Trimble R10 ja Trimble elektrontahhümeetrit S6 Robotic.

Joonis koostatud graafikaprogrammiga ZWCAD 2014 Pro.

### 2.5 Katastriandmed

### 2.6 Üleantavate materjalide loetelu

Teostusjoonise kaust

|                      |              |                                                                              |            |        |
|----------------------|--------------|------------------------------------------------------------------------------|------------|--------|
| LEONHARD WEISS<br>OÜ | TEO051_04-21 | Kõrgeperve liitumine elektrivõrguga, Kaimi küla,<br>Elva vald, Tartu maakond | 17.12.2021 | lk 5/5 |
|----------------------|--------------|------------------------------------------------------------------------------|------------|--------|

**LISAD JA JOONISED**