


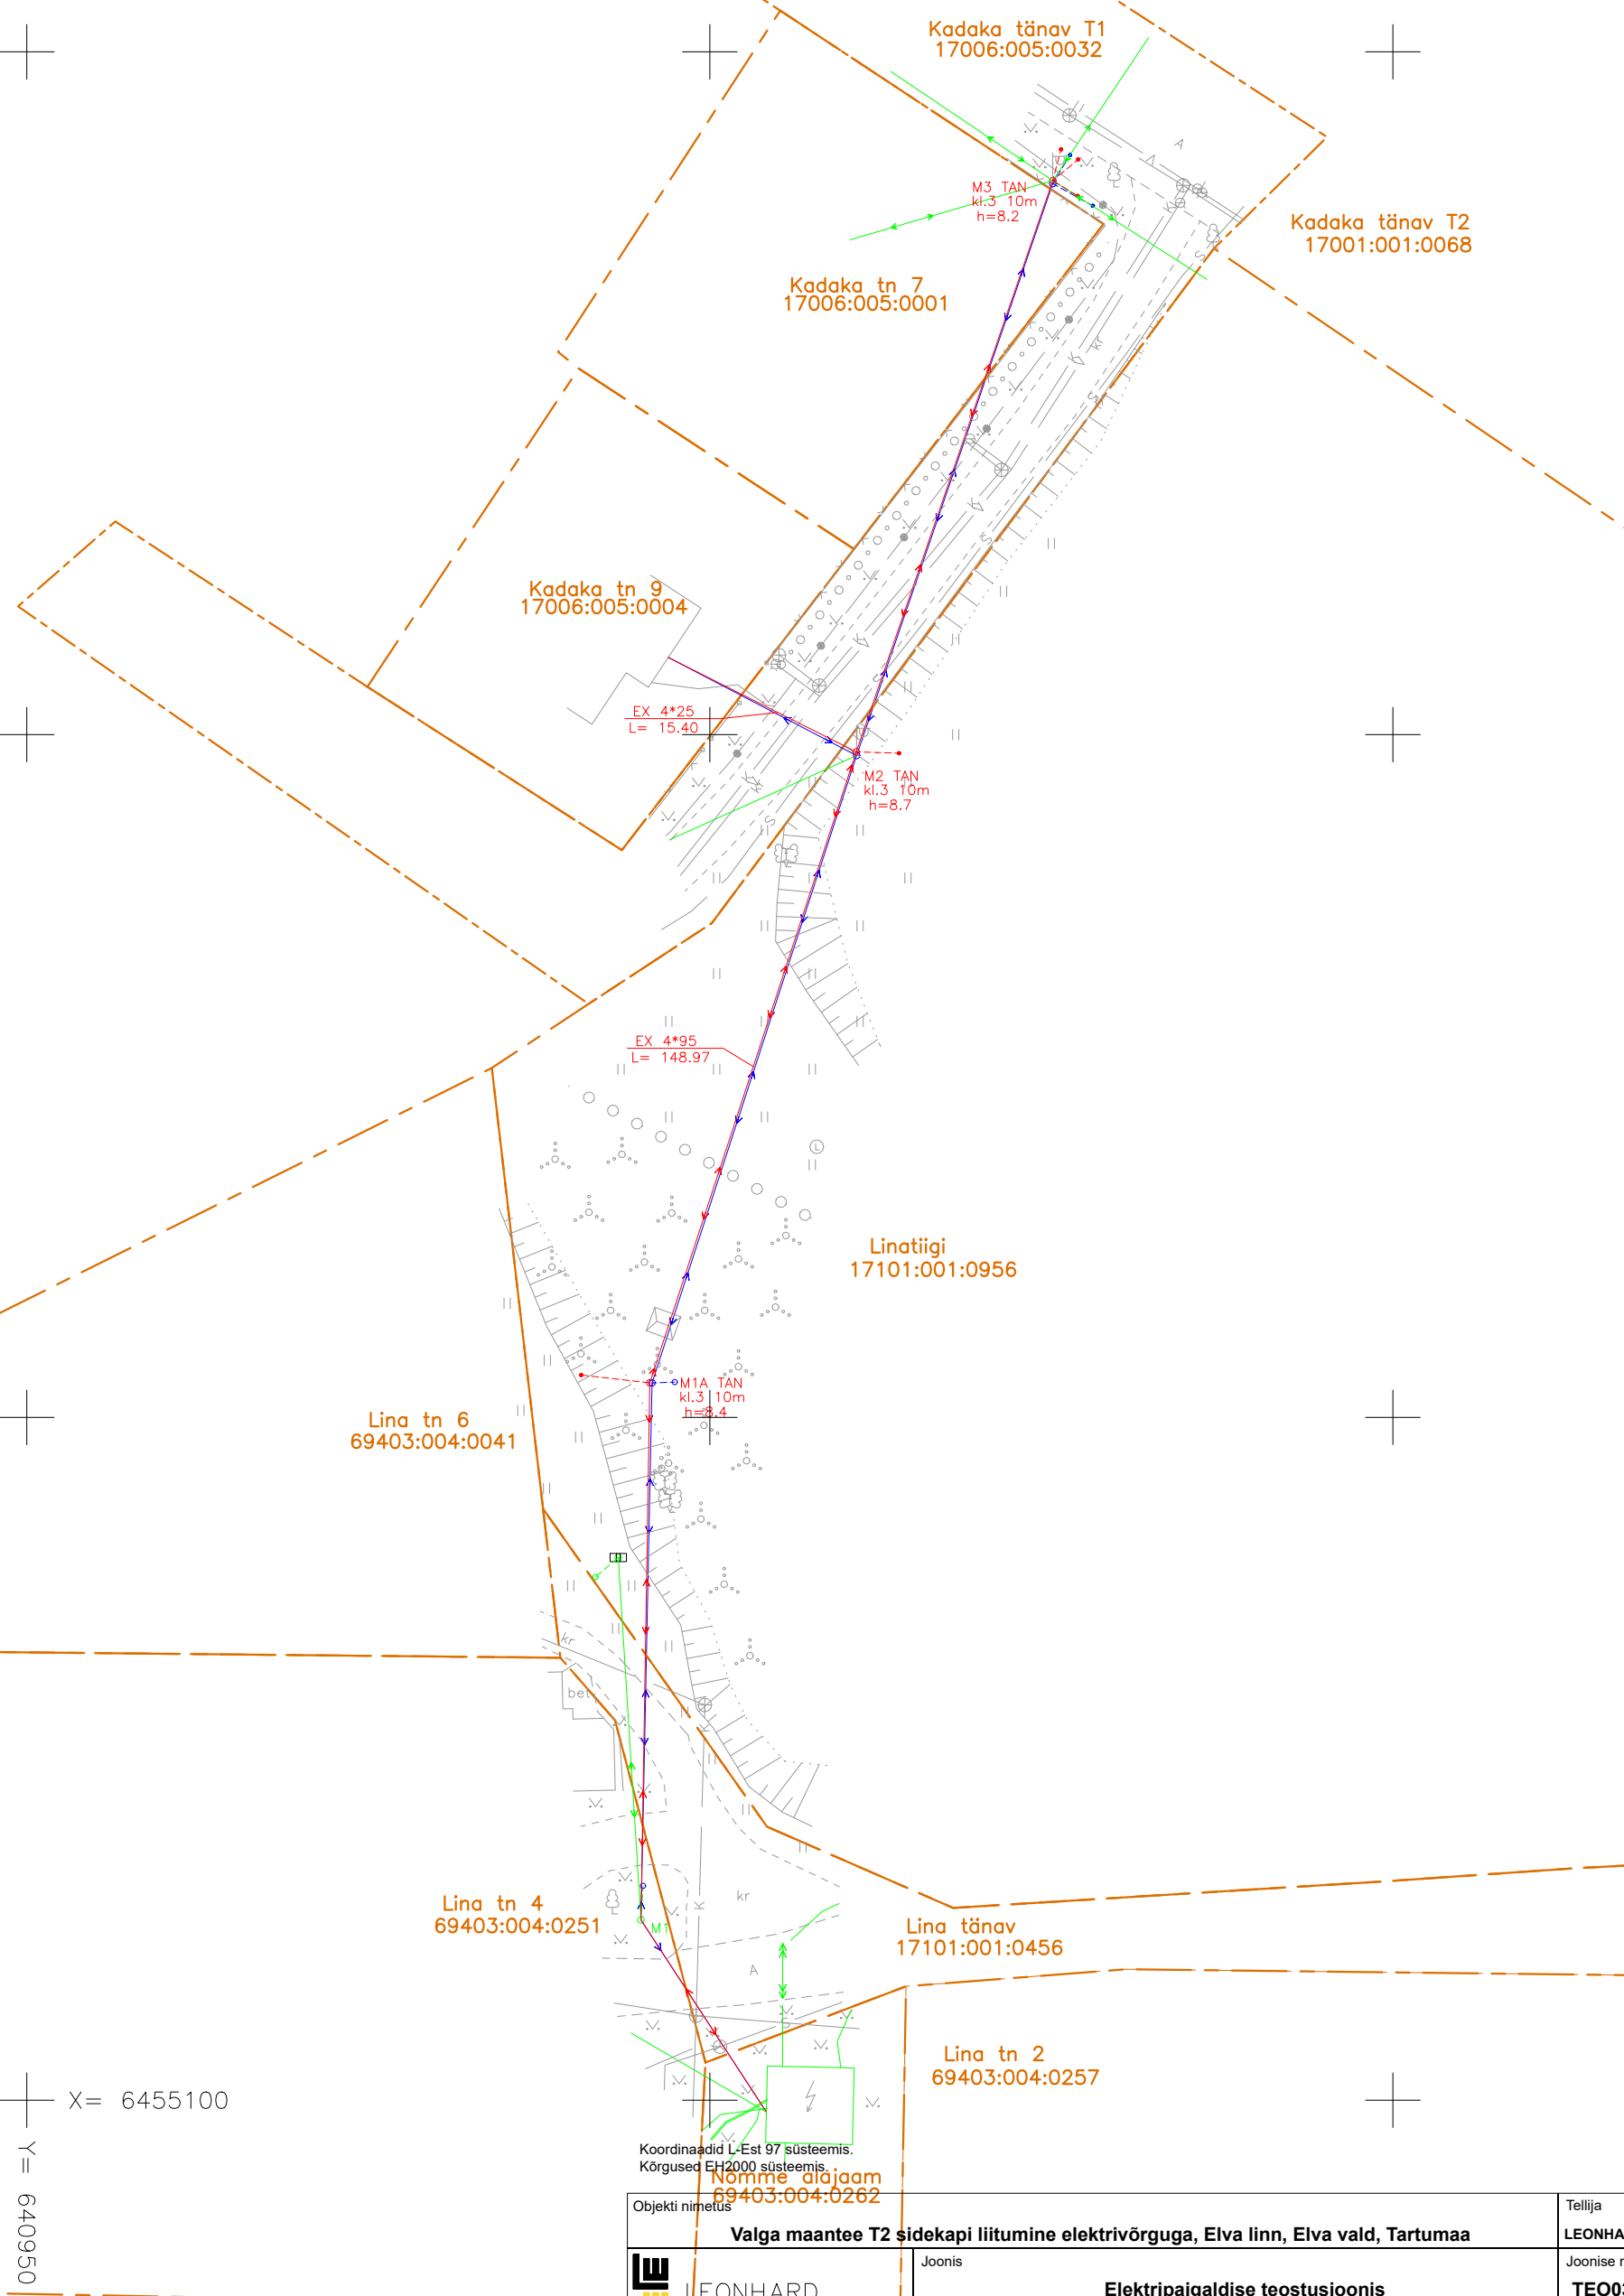

Koordinaadid L-Est 97 süsteemis.
Kõrgused FH2000 süsteemis.

Objekti nimetus					Tellija				
Valga maantee T2 sidekapi liitumine elektrivõrguga, Elva linn, Elva vald, Tartumaa					LEONHARD WEISS OÜ				
 LEONHARD WEISS www.leonhard-weiss.ee energy@leonhard-weiss.com Telefon +372 715 4100 EL 10665798-0001	Joonis				Joonise nr				
	Elektripaigaldise teostusjoonis				TEO036_03-21				
	Möödistas	Ülar Lehiste		17.03.2021	51 78 493	Möötkava	M 1:500		
	Kontrollis	Ülar Lehiste		19.03.2021	51 78 493	Staadium			
	Projekti juht					Keel	Leht	Lehti	
	MTR nr	EEG000154				EST	2	2	