


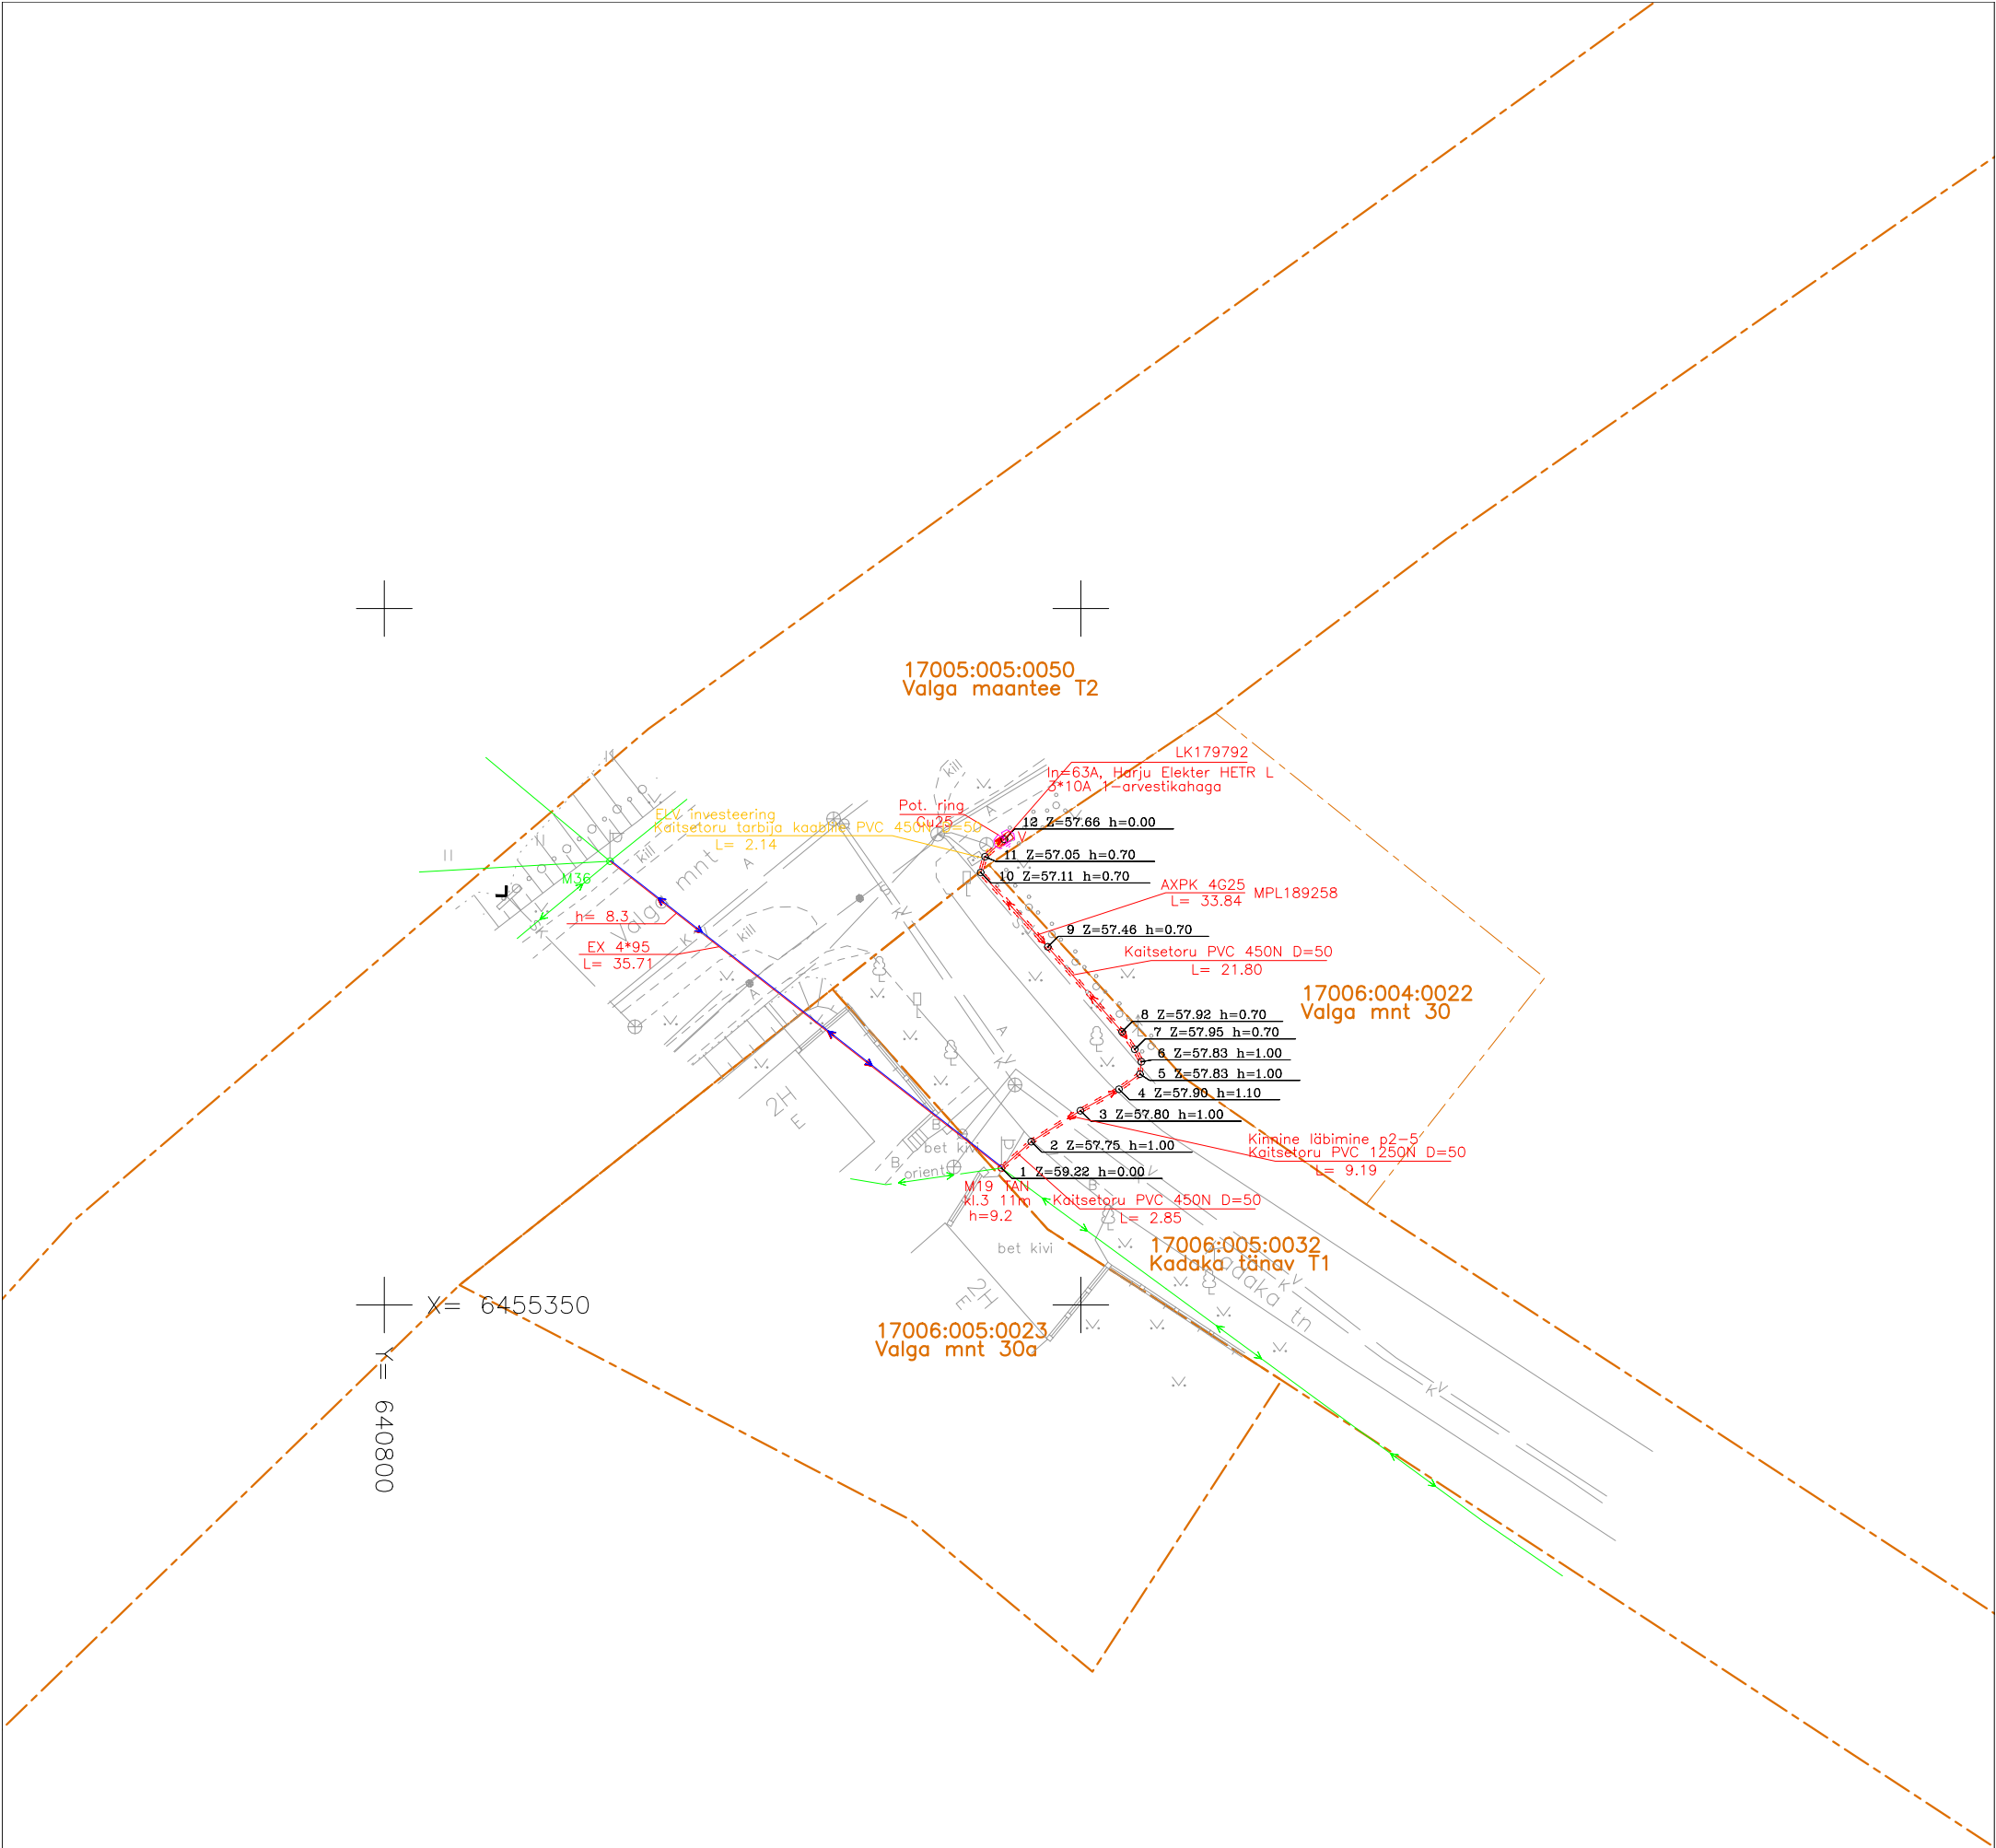

Koordinaadid L-Est 97 süsteemis.
Kõrgused EH2000 süsteemis.

Objekti nimetus						Tellija		
Valga maantee T2 sidekapi liitumine elektrivõrguga, Elva linn, Elva vald, Tartumaa						LEONHARD WEISS OÜ		
LEONHARD WEISS www.leonhard-weiss.ee energy@leonhard-weiss.com Telefon +372 715 4100 EL10665798-0001	Joonis		Elektripaigaldise teostusjoonis			Joonise nr TEO036_03-21		
	Möödistas	Ülar Lehiste		17.03.2021	51 78 493	Möötkava	M 1:500	
	Kontrollis	Ülar Lehiste		19.03.2021	51 78 493	Staadium		
	Projekti juht					Keel	Leht	Lehti
	MTR nr EEG000154					EST	1	2