

TELLIJA: Elektrilevi OÜ

Geodeetiline alusplaan

Oona tee 3 liitumine, Aakre küla, Elva vald, Tartu maakond

Geodeet: Ülar Lehiste

Nr GEO008_01-22


Otepää
veebruar 2022

LEONHARD WEISS OÜ	GEO008_01-22	Oona tee 3 liitumine, Aakre küla, Elva vald, Tartu maakond	04.02.2022	lk 2/5
----------------------	--------------	--	------------	--------

Sisukord

1. Asukoht.....	3
2. Seletuskiri	4
2.1 ÜLDANDMED.....	4
2.2 Geodeetilised lähtepunktide andmed	4
2.3 Kasutatud varasemad tööd	4
2.4 Kasutatud seadmed.....	4
2.5 Katastriandmed	4
2.6 Üleantavate materjalide loetelu	4
LISAD JA JOONISED	5

1. Asukoht

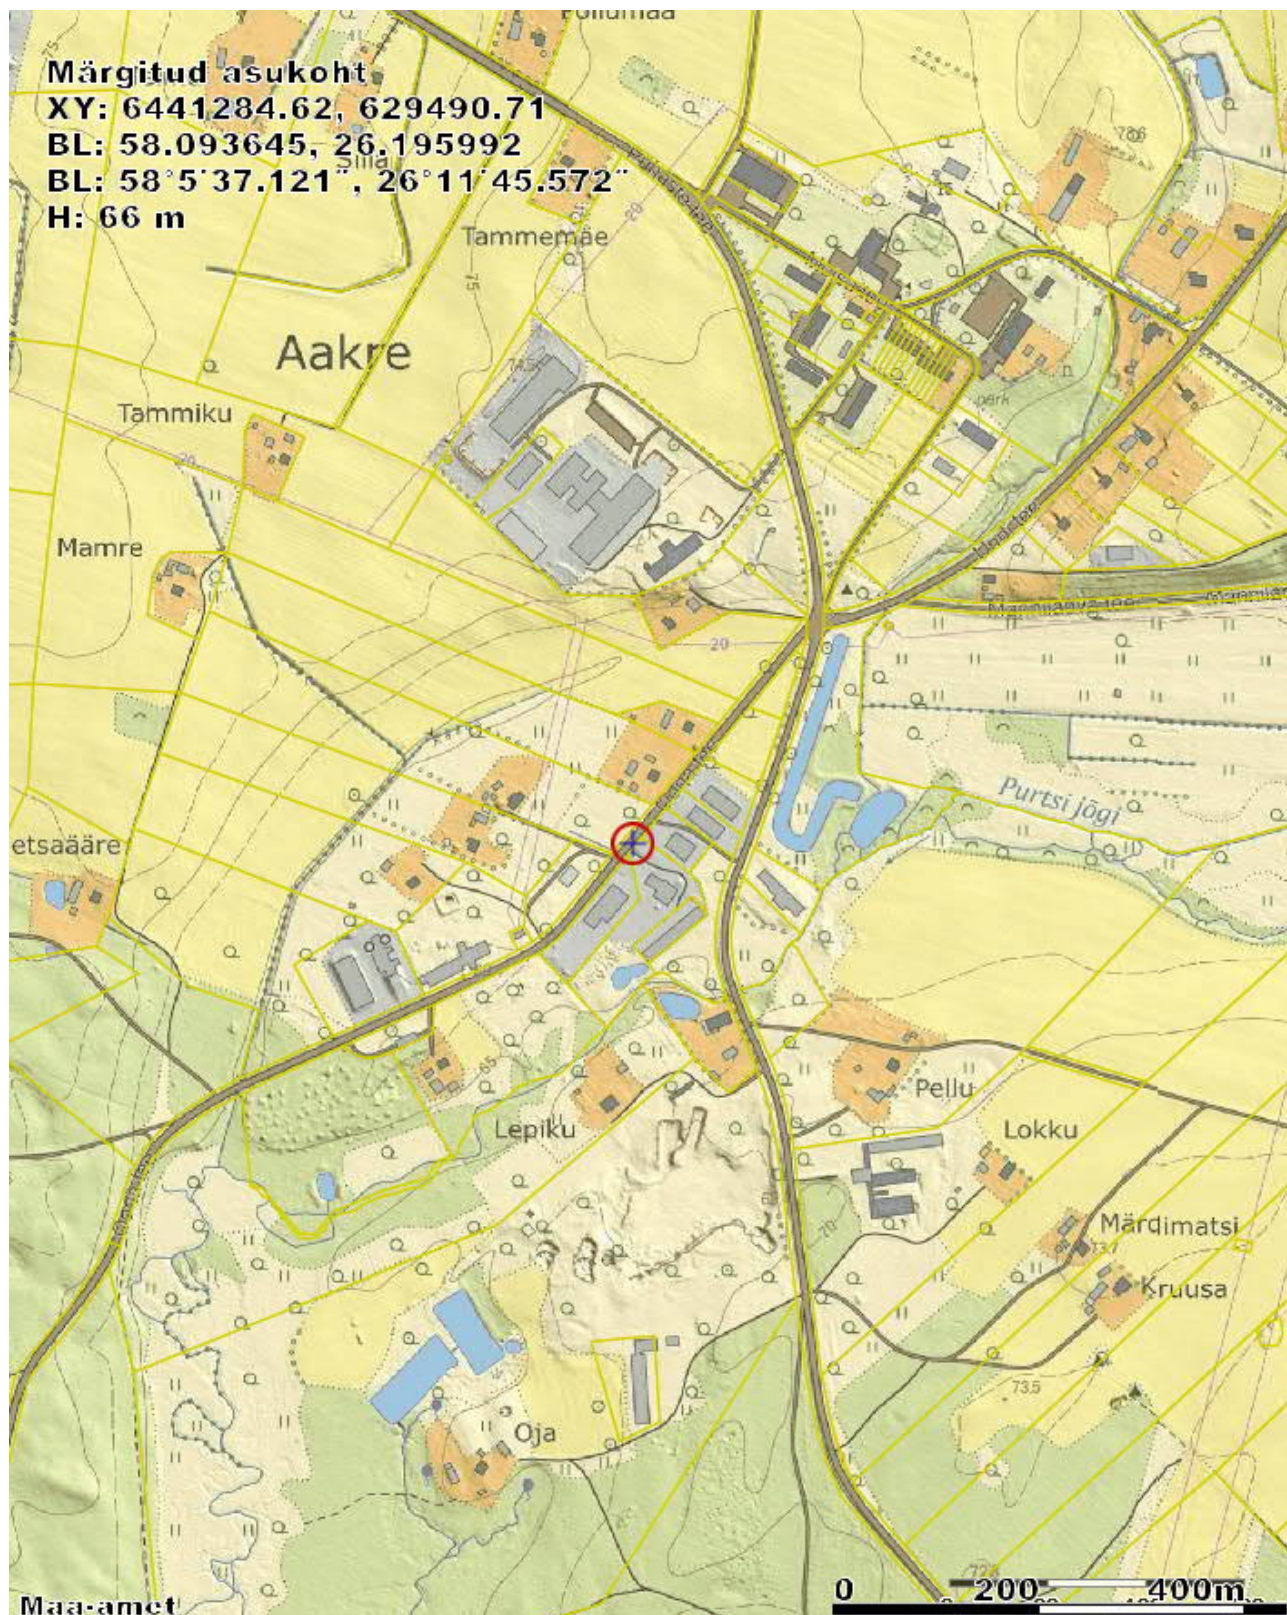

LEONHARD WEISS OÜ	GEO008_01-22	Oona tee 3 liitumine, Aakre küla, Elva vald, Tartu maakond	04.02.2022	lk 4/5
----------------------	--------------	--	------------	--------

2. Seletuskiri

2.1 ÜLDANDMED

Töö nr.: GEO008_01-22

Objekti asukoht: Aakre küla, Elva vald, Tartu maakond

Objekt: Oona tee 3 liitumine

Tellija: Elektrilevi OÜ

Töö täitja: LEONHARD WEISS OÜ (Litsents: MTR EEG000154)

Töö teostas geodeet Ülar Lehiste (Kutsetunnistus 111142, tase 6)

Välitööd 02.02.2022

Kameraaltööd 04.02.2022

Töö sisu: M 1:500 Maa-ala geodeetiline mõõdistus.

2.2 Geodeetilised lähtepunktide andmed

Kõrgussüsteem: EH2000

Koordinaatsüsteem: L'EST 97

Kasutatud lähtepunktid: Trimble VRS Now GNSS püsijaam.

2.3 Kasutatud varasemad tööd

2.4 Kasutatud seadmed

Elektrirajatise mõõdistamisel on kasutatud kaheagedusliku GPS-seadet Trimble R10 ja Trimble elektrontahhümeetrit S6 Robotic.

Joonis koostatud graafikaprogrammiga ZWCAD 2014 Pro.

2.5 Katastriandmed

detsember 2021 seisuga

2.6 Üleantavate materjalide loetelu

LEONHARD WEISS OÜ	GEO008_01-22	Oona tee 3 liitumine, Aakre küla, Elva vald, Tartu maakond	04.02.2022	lk 5/5
----------------------	--------------	--	------------	--------

LISAD JA JOONISED