



LEONHARD WEISS

TELLIJA: Elektrilevi OÜ

Geodeetiline alusplaan

**Oru tee 7 kinnistu elektriliitumine, Käo küla Elva vald
Tartu maakond**

Geodeet: Ülar Lehist

Nr GEO073_12-21


Otepää
detsember 2021

LEONHARD WEISS OÜ	GEO073_12-21	Oru tee 7 kinnistu elektriliitumine, Kõo küla Elva vald Tartu maakond	31.01.2021	lk 2/5
----------------------	--------------	--	------------	--------

Sisukord

1. Asukoht.....	3
2. Seletuskiri	4
2.1 ÜLDANDMED.....	4
2.2 Geodeetilised lähtepunktide andmed	4
2.3 Kasutatud varasemad tööd	4
2.4 Kasutatud seadmed.....	4
2.5 Katastriandmed	4
2.6 Üleantavate materjalide loetelu	4
LISAD JA JOONISED	5

1. Asukoht

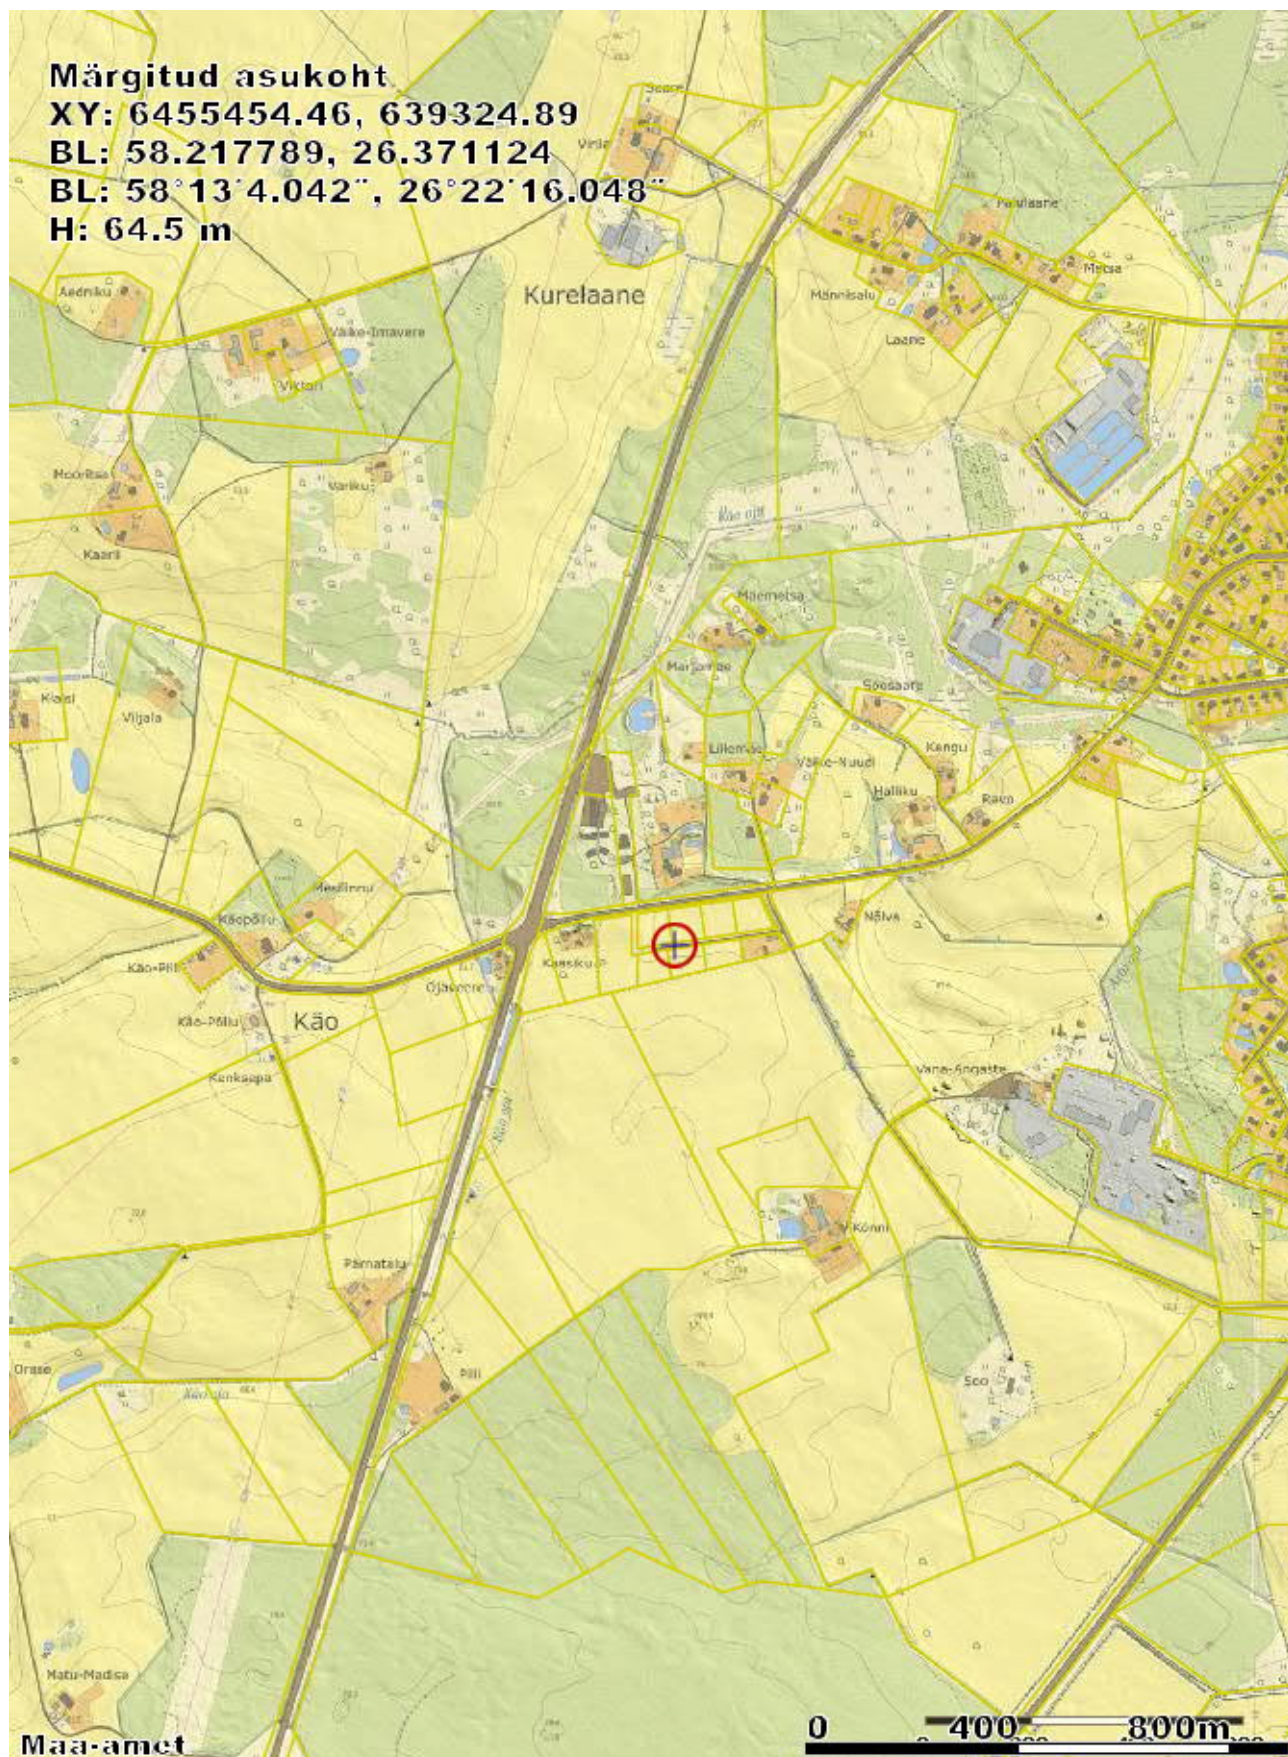

LEONHARD WEISS OÜ	GEO073_12-21	Oru tee 7 kinnistu elektriliitumine, Kão küla Elva vald Tartu maakond	31.01.2021	lk 4/5
----------------------	--------------	--	------------	--------

2. Seletuskiri

2.1 ÜLDANDMED

Töö nr.: GEO073_12-21

Objekti asukoht: Kão küla Elva vald Tartu maakond

Objekt: Oru tee 7 kinnistu elektriliitumine

Tellija: Elektrilevi OÜ

Töö täitja: LEONHARD WEISS OÜ (Litsents: MTR EEG000154)

Töö teostas geodeet Ülar Lehist (Kutsetunnistus 111142, tase 6)

Välitööd detsember 21

Kameraaltööd 31.01.2022

Töö sisu: M 1:500 Maa-ala geodeetiline mõõdistus.

2.2 Geodeetilised lähtepunktide andmed

Kõrgussüsteem: EH2000

Koordinaatsüsteem: L'EST 97

Kasutatud lähtepunktid: Trimble VRS Now GNSS püsijaam.

2.3 Kasutatud varasemad tööd

2.4 Kasutatud seadmed

Elektrirajatise mõõdistamisel on kasutatud kahesagedusliku GPS-seadet Trimble R10 ja Trimble elektrontahhümeetrit S6 Robotic.

Joonis koostatud graafikaprogrammiga ZWCAD 2014 Pro.

2.5 Katastriandmed

detsember 2021 seisuga

2.6 Üleantavate materjalide loetelu

LEONHARD WEISS OÜ	GEO073_12-21	Oru tee 7 kinnistu elektriliitumine, Kõo küla Elva vald Tartu maakond	31.01.2021	lk 5/5
----------------------	--------------	--	------------	--------

LISAD JA JOONISED