



LEONHARD WEISS

---

**TELLIJA: Elektrilevi OÜ**

**TEOSTUSJONIS**

## **Kullaaru ja Kullamäe kinnistute tootjate liitumised Mõisanurme küla, Elva vald**

Geodeet: Ülar Lehiste

**Nr TEO068\_05-21**


Otepää  
aprill 2021

|                      |              |                                                                                   |            |        |
|----------------------|--------------|-----------------------------------------------------------------------------------|------------|--------|
| LEONHARD WEISS<br>OÜ | TEO068_05-21 | Kullaaru ja Kullamäe kinnistute tootjate liitumised<br>Mõisanurme küla, Elva vald | 28.12.2021 | lk 2/5 |
|----------------------|--------------|-----------------------------------------------------------------------------------|------------|--------|

## Sisukord

|     |                                          |   |
|-----|------------------------------------------|---|
| 1.  | Asukoht.....                             | 3 |
| 2.  | Seletuskiri .....                        | 4 |
| 2.1 | ÜLDANDMED.....                           | 4 |
| 2.2 | Geodeetilised lähtepunktide andmed ..... | 4 |
| 2.3 | Kasutatud varasemad tööd .....           | 4 |
| 2.4 | Kasutatud seadmed.....                   | 4 |
| 2.5 | Katastriandmed .....                     | 4 |
| 2.6 | Üleantavate materjalide loetelu .....    | 4 |
|     | LISAD JA JOONISED .....                  | 5 |

## 1. Asukoht

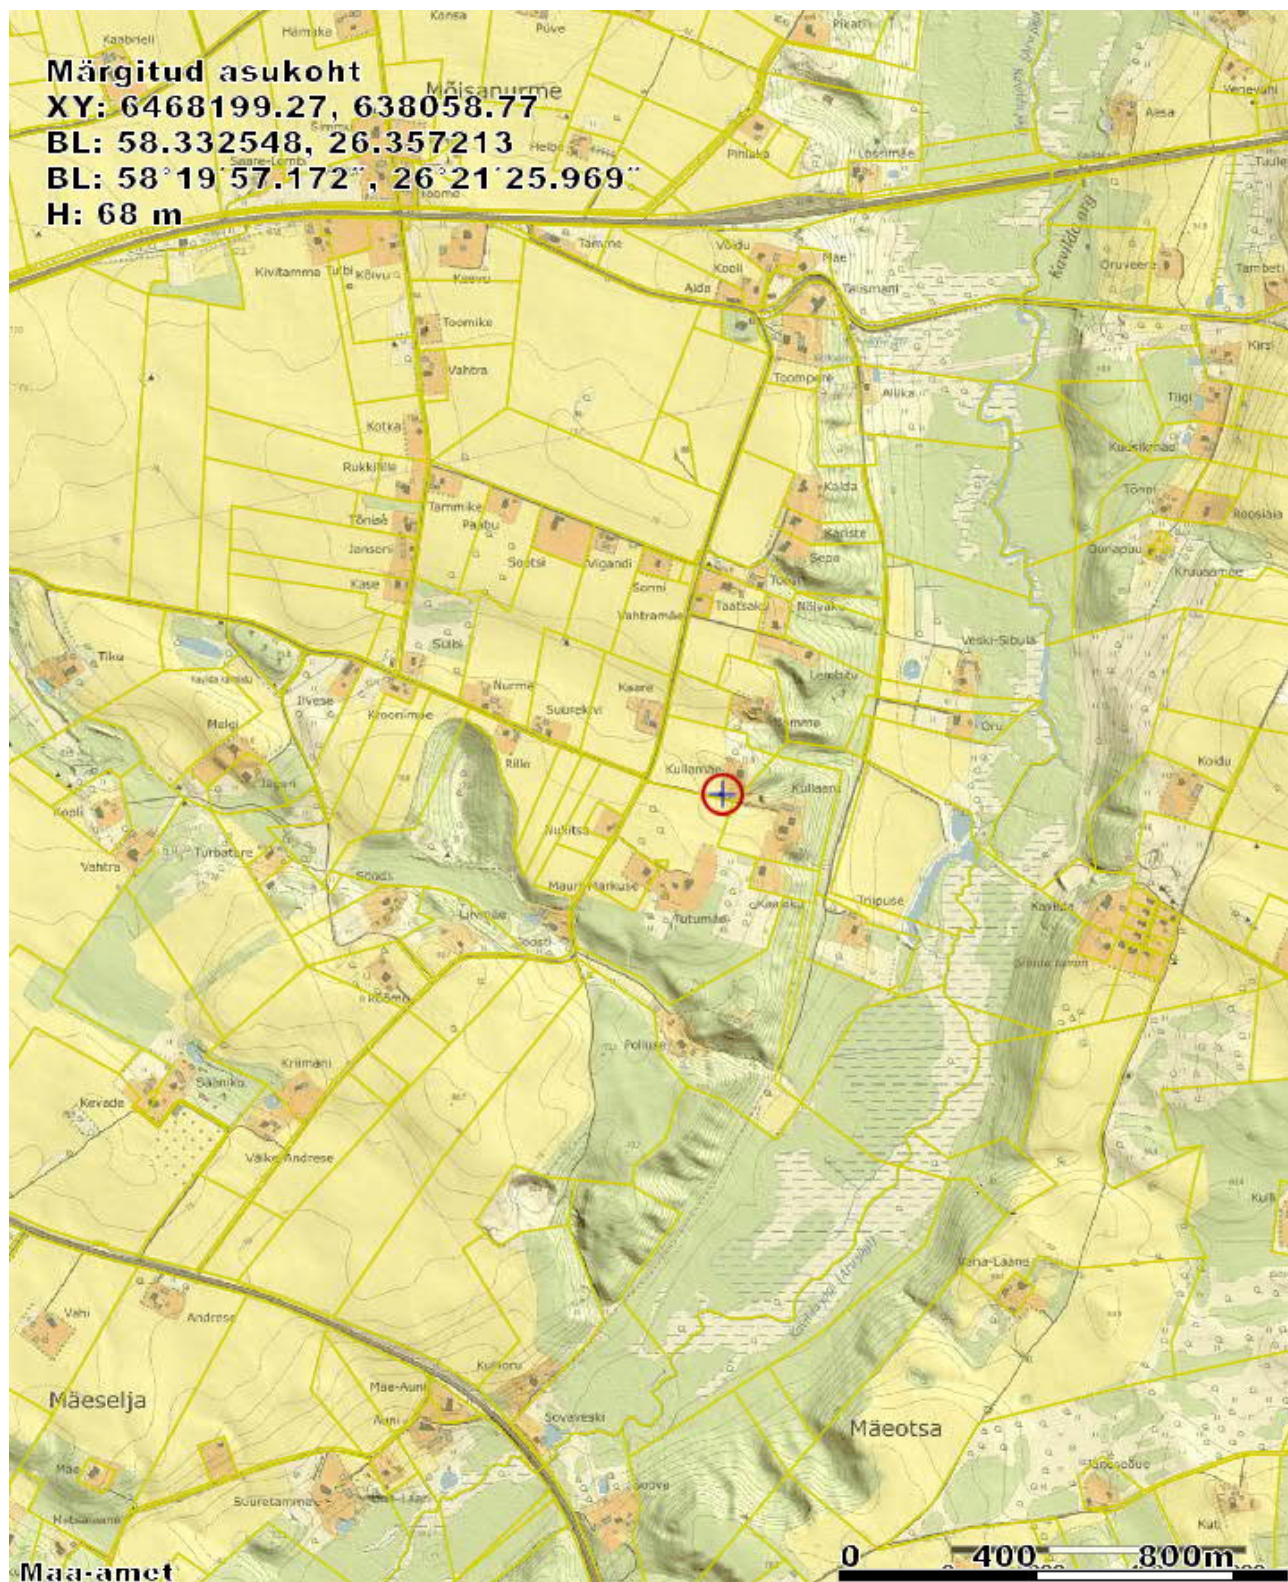

|                      |              |                                                                                   |            |        |
|----------------------|--------------|-----------------------------------------------------------------------------------|------------|--------|
| LEONHARD WEISS<br>OÜ | TEO068_05-21 | Kullaaru ja Kullamäe kinnistute tootjate liitumised<br>Mõisanurme küla, Elva vald | 28.12.2021 | lk 4/5 |
|----------------------|--------------|-----------------------------------------------------------------------------------|------------|--------|

## 2. Seletuskiri

### 2.1 ÜLDANDMED

Töö nr.: TEO068\_05-21

Objekti asukoht: Mõisanurme küla, Elva vald, Tartumaa

Objekt: Kullaaru ja Kullamäe kinnistute tootjate liitumised

Tellijä: Elektrilevi OÜ

Ehitaja: LEONHARD WEISS OÜ

Töö täitja: LEONHARD WEISS OÜ (Litsents: MTR EEG000154)

Töö teostas geodeet Ülar Lehist, kutsetunnistus nr. 111142

Välitööd 10.05.2021

Kameraaltööd 18.05.2021

Töö sisu: M 1:500 Elektrirajatise teostusjoonis.

### 2.2 Geodeetilised lähtepunktide andmed

Kõrgussüsteem: EH2000

Koordinaatsüsteem: L'EST 97

Kasutatud lähtepunktid: Trimble VRS Now GNSS püsijaam.

### 2.3 Kasutatud varasemad tööd

### 2.4 Kasutatud seadmed

Elektrirajatise mõõdistamisel on kasutatud kaheagedusliku GPS-seadet Trimble R10 ja Trimble elektrontahhümeetrit S6 Robotic.

Joonis koostatud graafikaprogrammiga ZWCAD 2020 Pro.

### 2.5 Katastriandmed

### 2.6 Üleantavate materjalide loetelu

Teostusjoonise kaust

|                      |              |                                                                                   |            |        |
|----------------------|--------------|-----------------------------------------------------------------------------------|------------|--------|
| LEONHARD WEISS<br>OÜ | TEO068_05-21 | Kullaaru ja Kullamäe kinnistute tootjate liitumised<br>Mõisanurme küla, Elva vald | 28.12.2021 | lk 5/5 |
|----------------------|--------------|-----------------------------------------------------------------------------------|------------|--------|

## LISAD JA JOONISED