


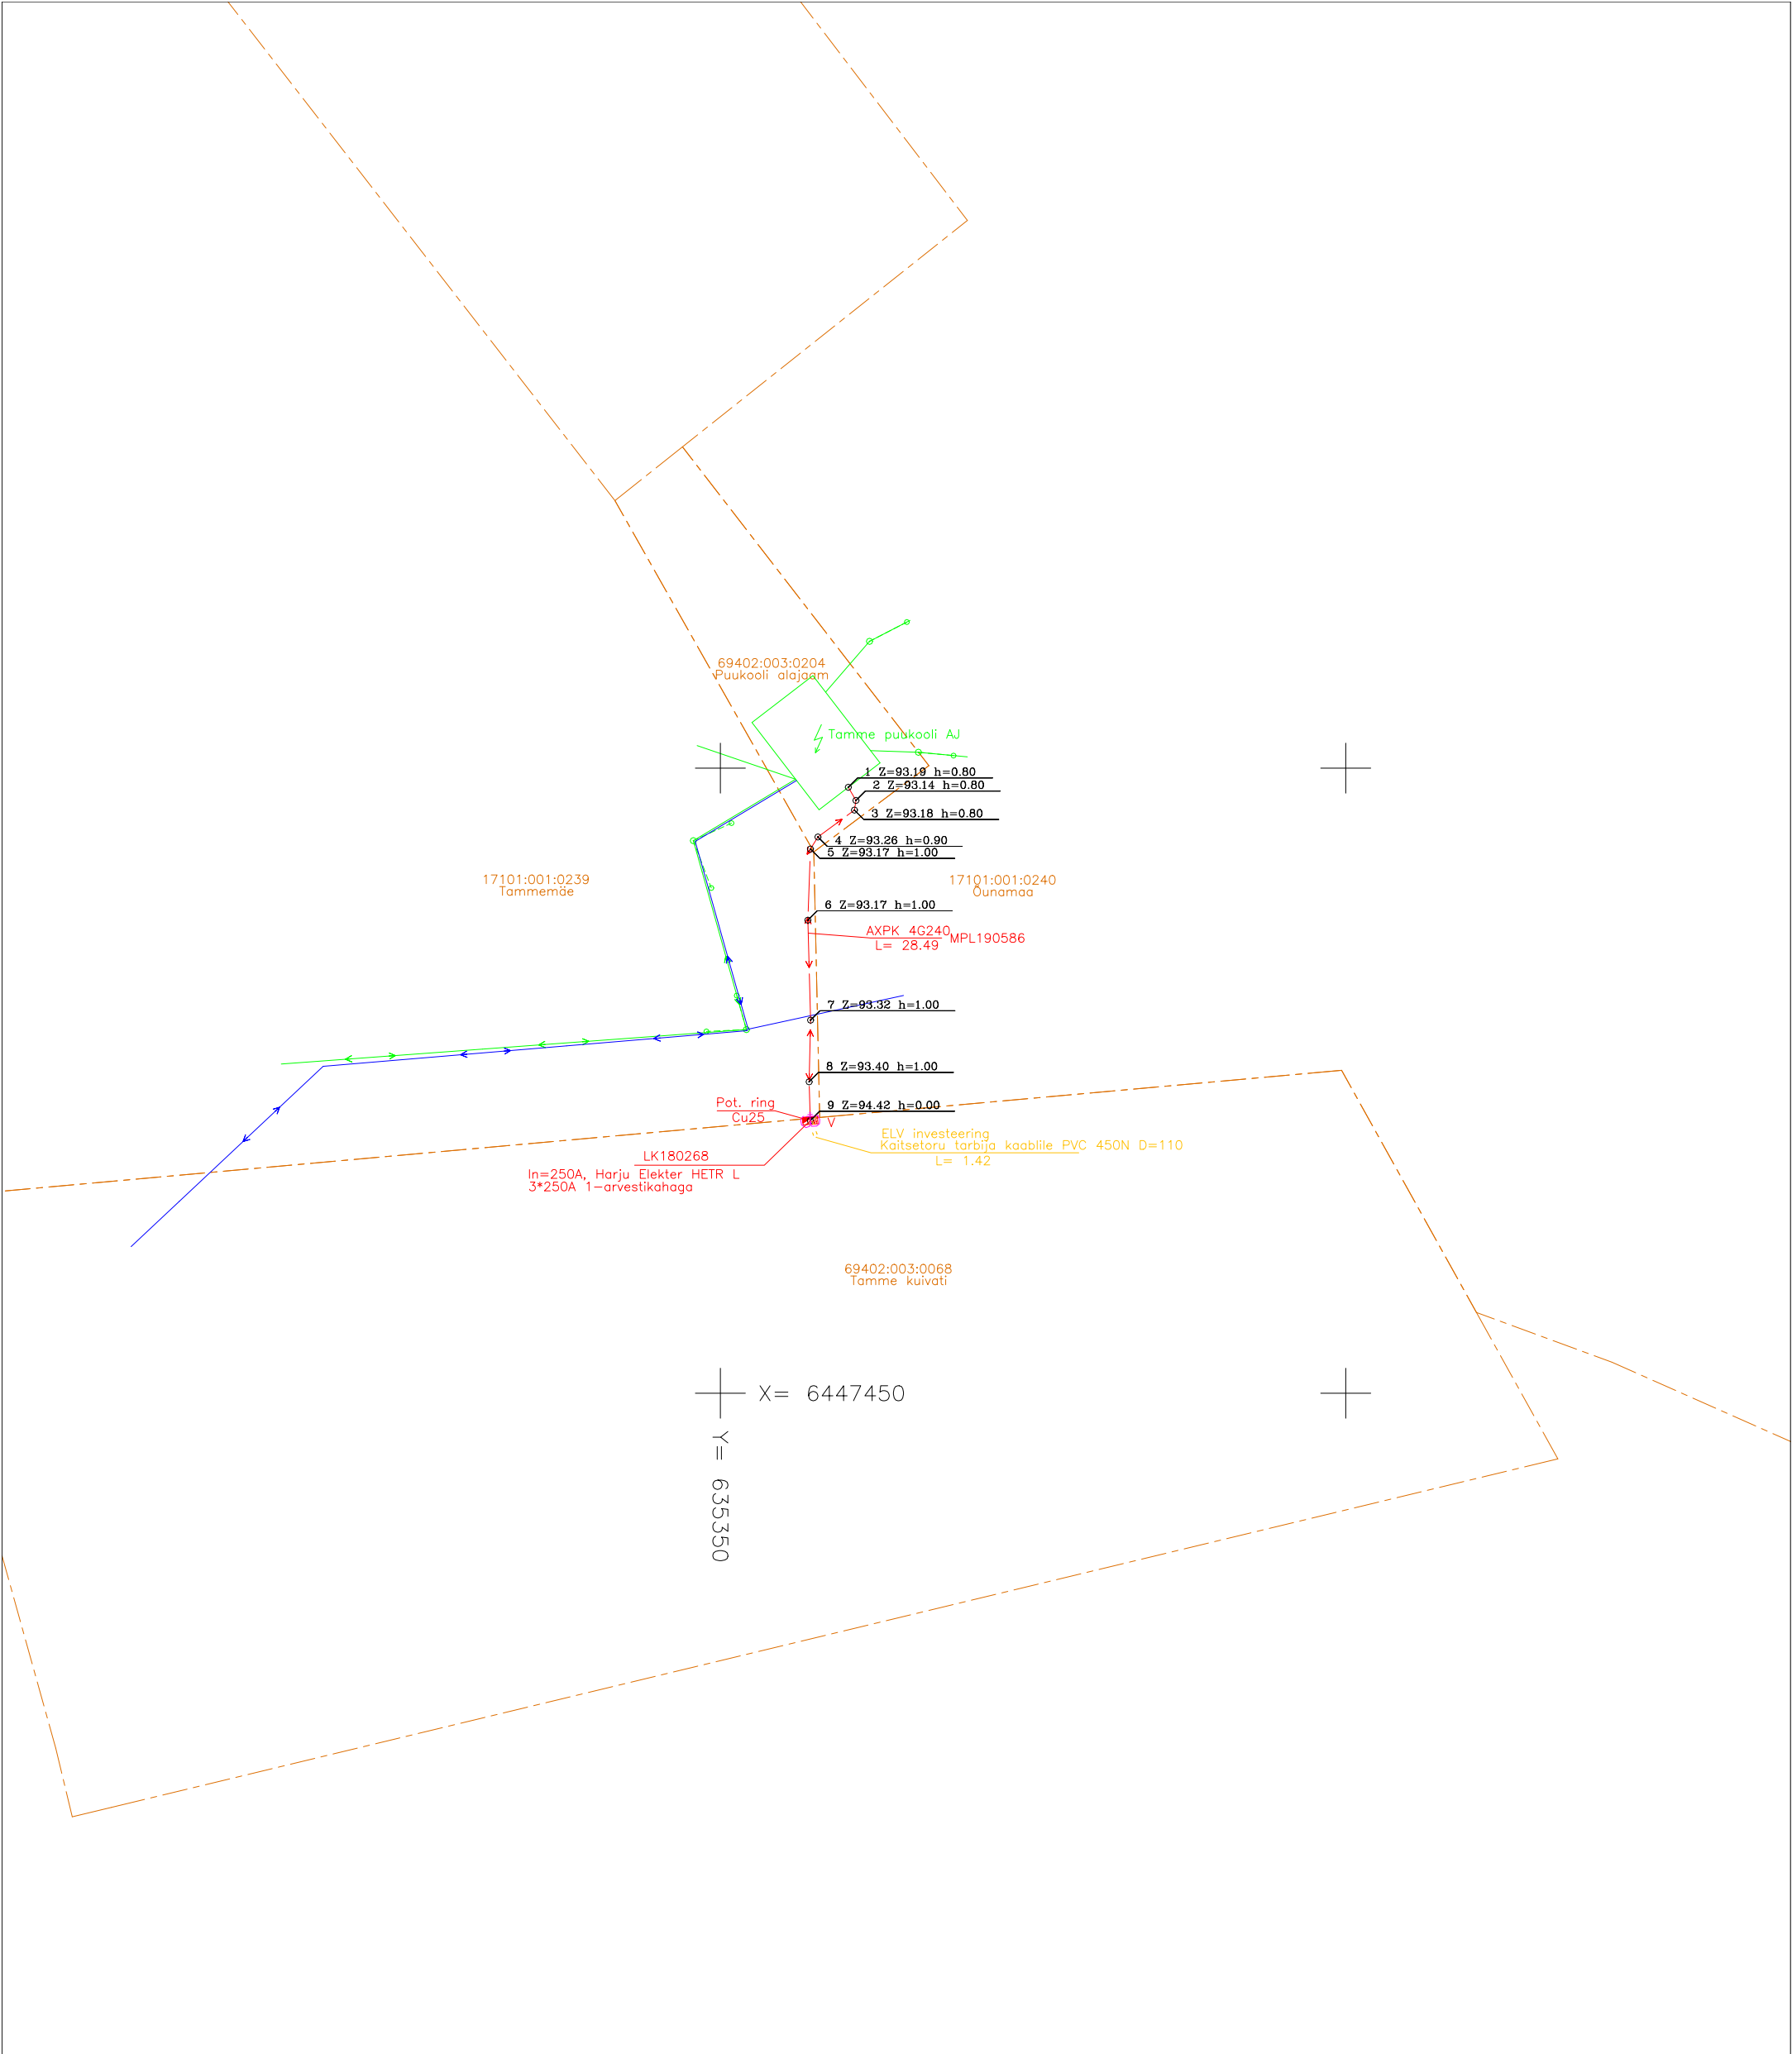

Koordinaadid L-Est 97 süsteemis.
Kõrgused EH2000 süsteemis.

Objekti nimetus					Tellija		
Tamme kuivati liitumine, Kõduküla, Elva vald, Tartumaa					LEONHARD WEISS OÜ		
LEONHARD WEISS www.leonhard-weiss.ee energy@leonhard-weiss.com Telefon +372 715 4100 EL10665798-0001					Joonise nr		
					TEO063_04-21		
					Möödistas		
					M 1:500		
					Kontrollis		
					Stadium		
					Projekti juht		
					Keel		
					Leht		
					Lehti		
					EST		
					1		
					1		
MTR nr EEG000154							