


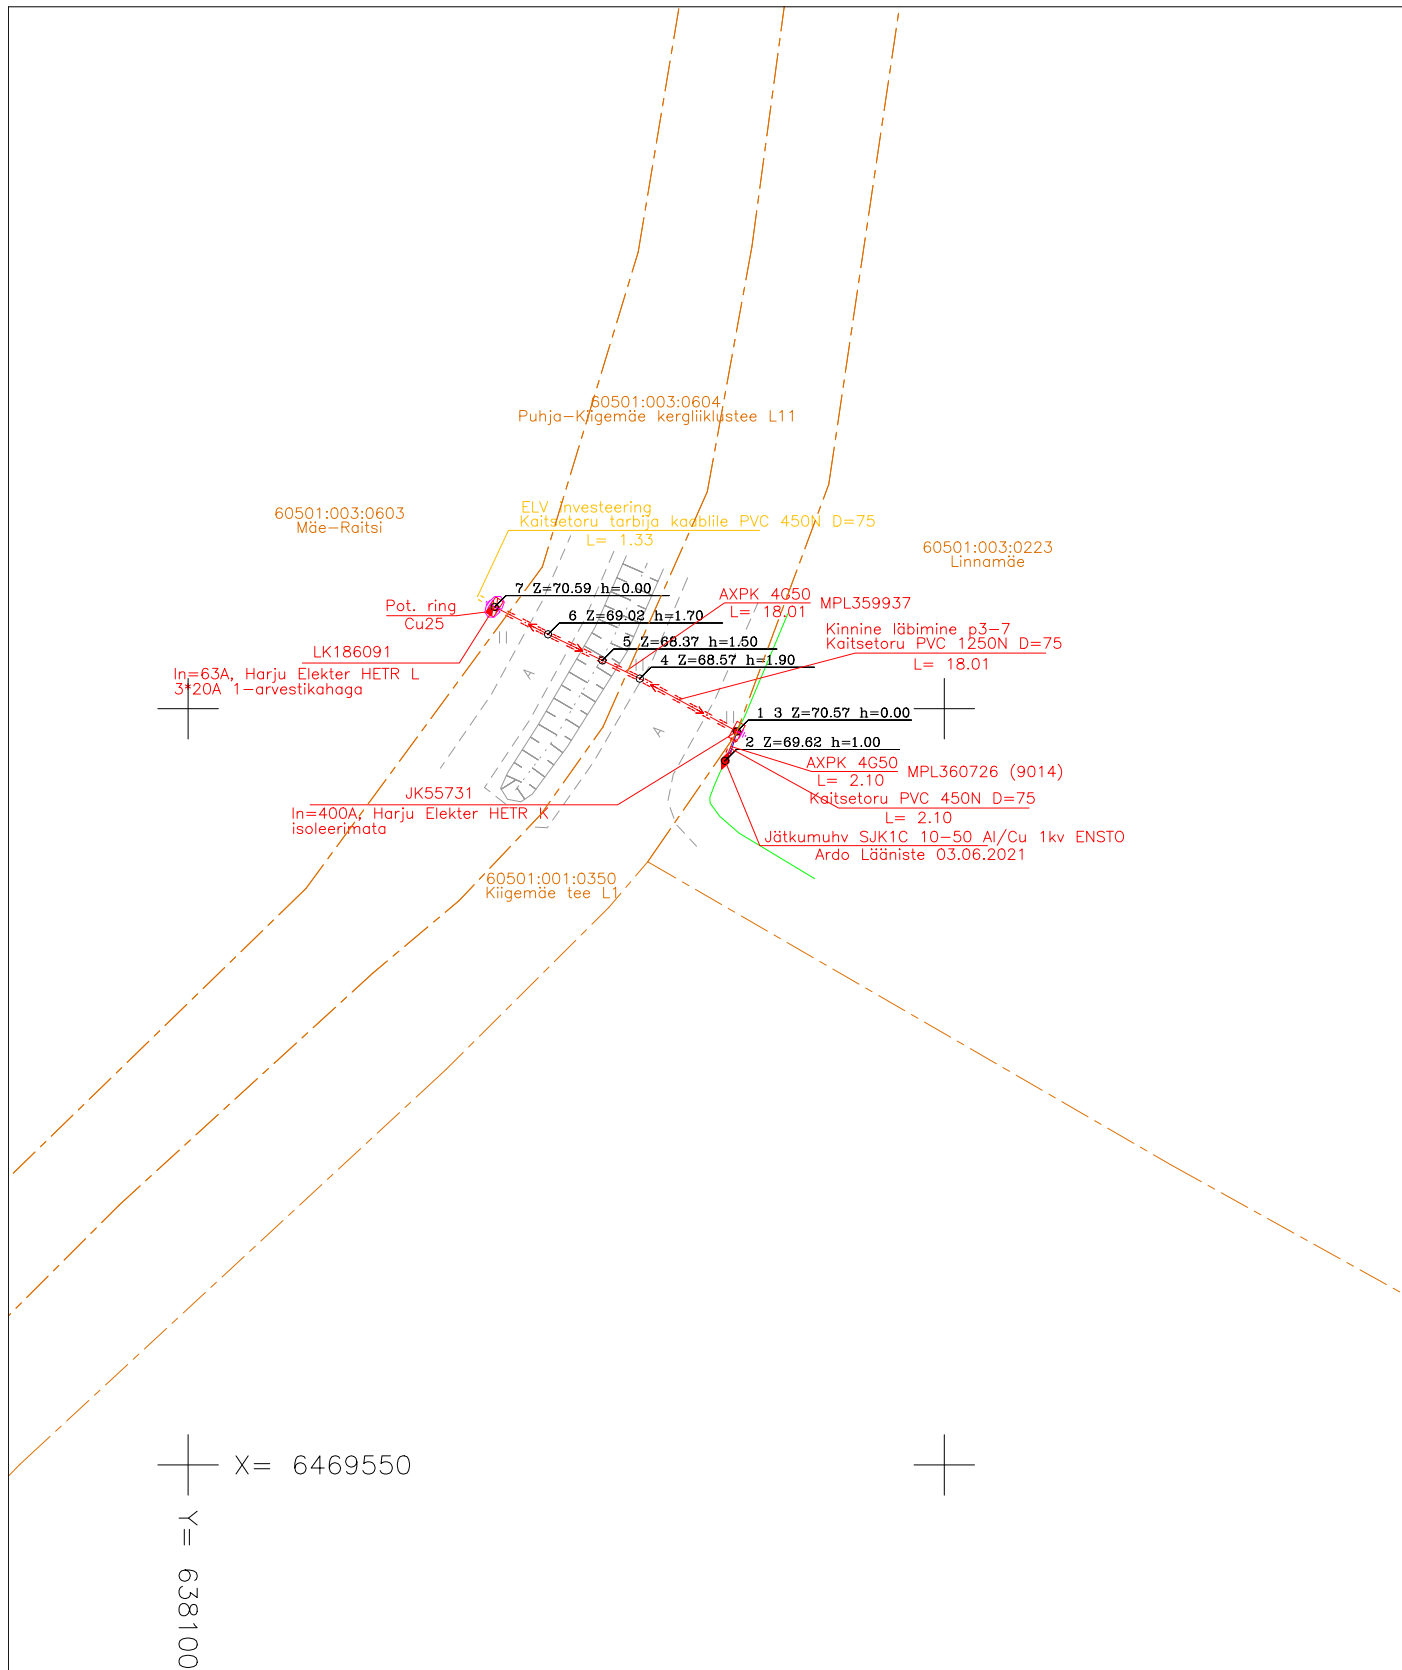

Koordinaadid L-Est 97 süsteemis.
Kõrgused EH2000 süsteemis.

Objekti nimetus					Tellija		
Mäe-Raitsi kinnistu elektriliitumine Möisanurme külas Elva vallas Taartumaal					LEONHARD WEISS OÜ		
Joonis					Joonise nr		
Elektripaigaldise teostusjoonis					TEO085_06-21		
Möödistas	Ülar Lehiste		07.06.2021	51 78 493	Möötkava	M 1:500	
Kontrollis	Ülar Lehiste		11.06.2021	51 78 493	Staadium		
Projektijuht					Keel	Leht	Lehti
MTR nr	EEG000154				EST	1	1



**LEONHARD
WEISS**
www.leonhard-weiss.ee
energy@leonhard-weiss.com
Telefon +372 715 4100
EL10665798-0001