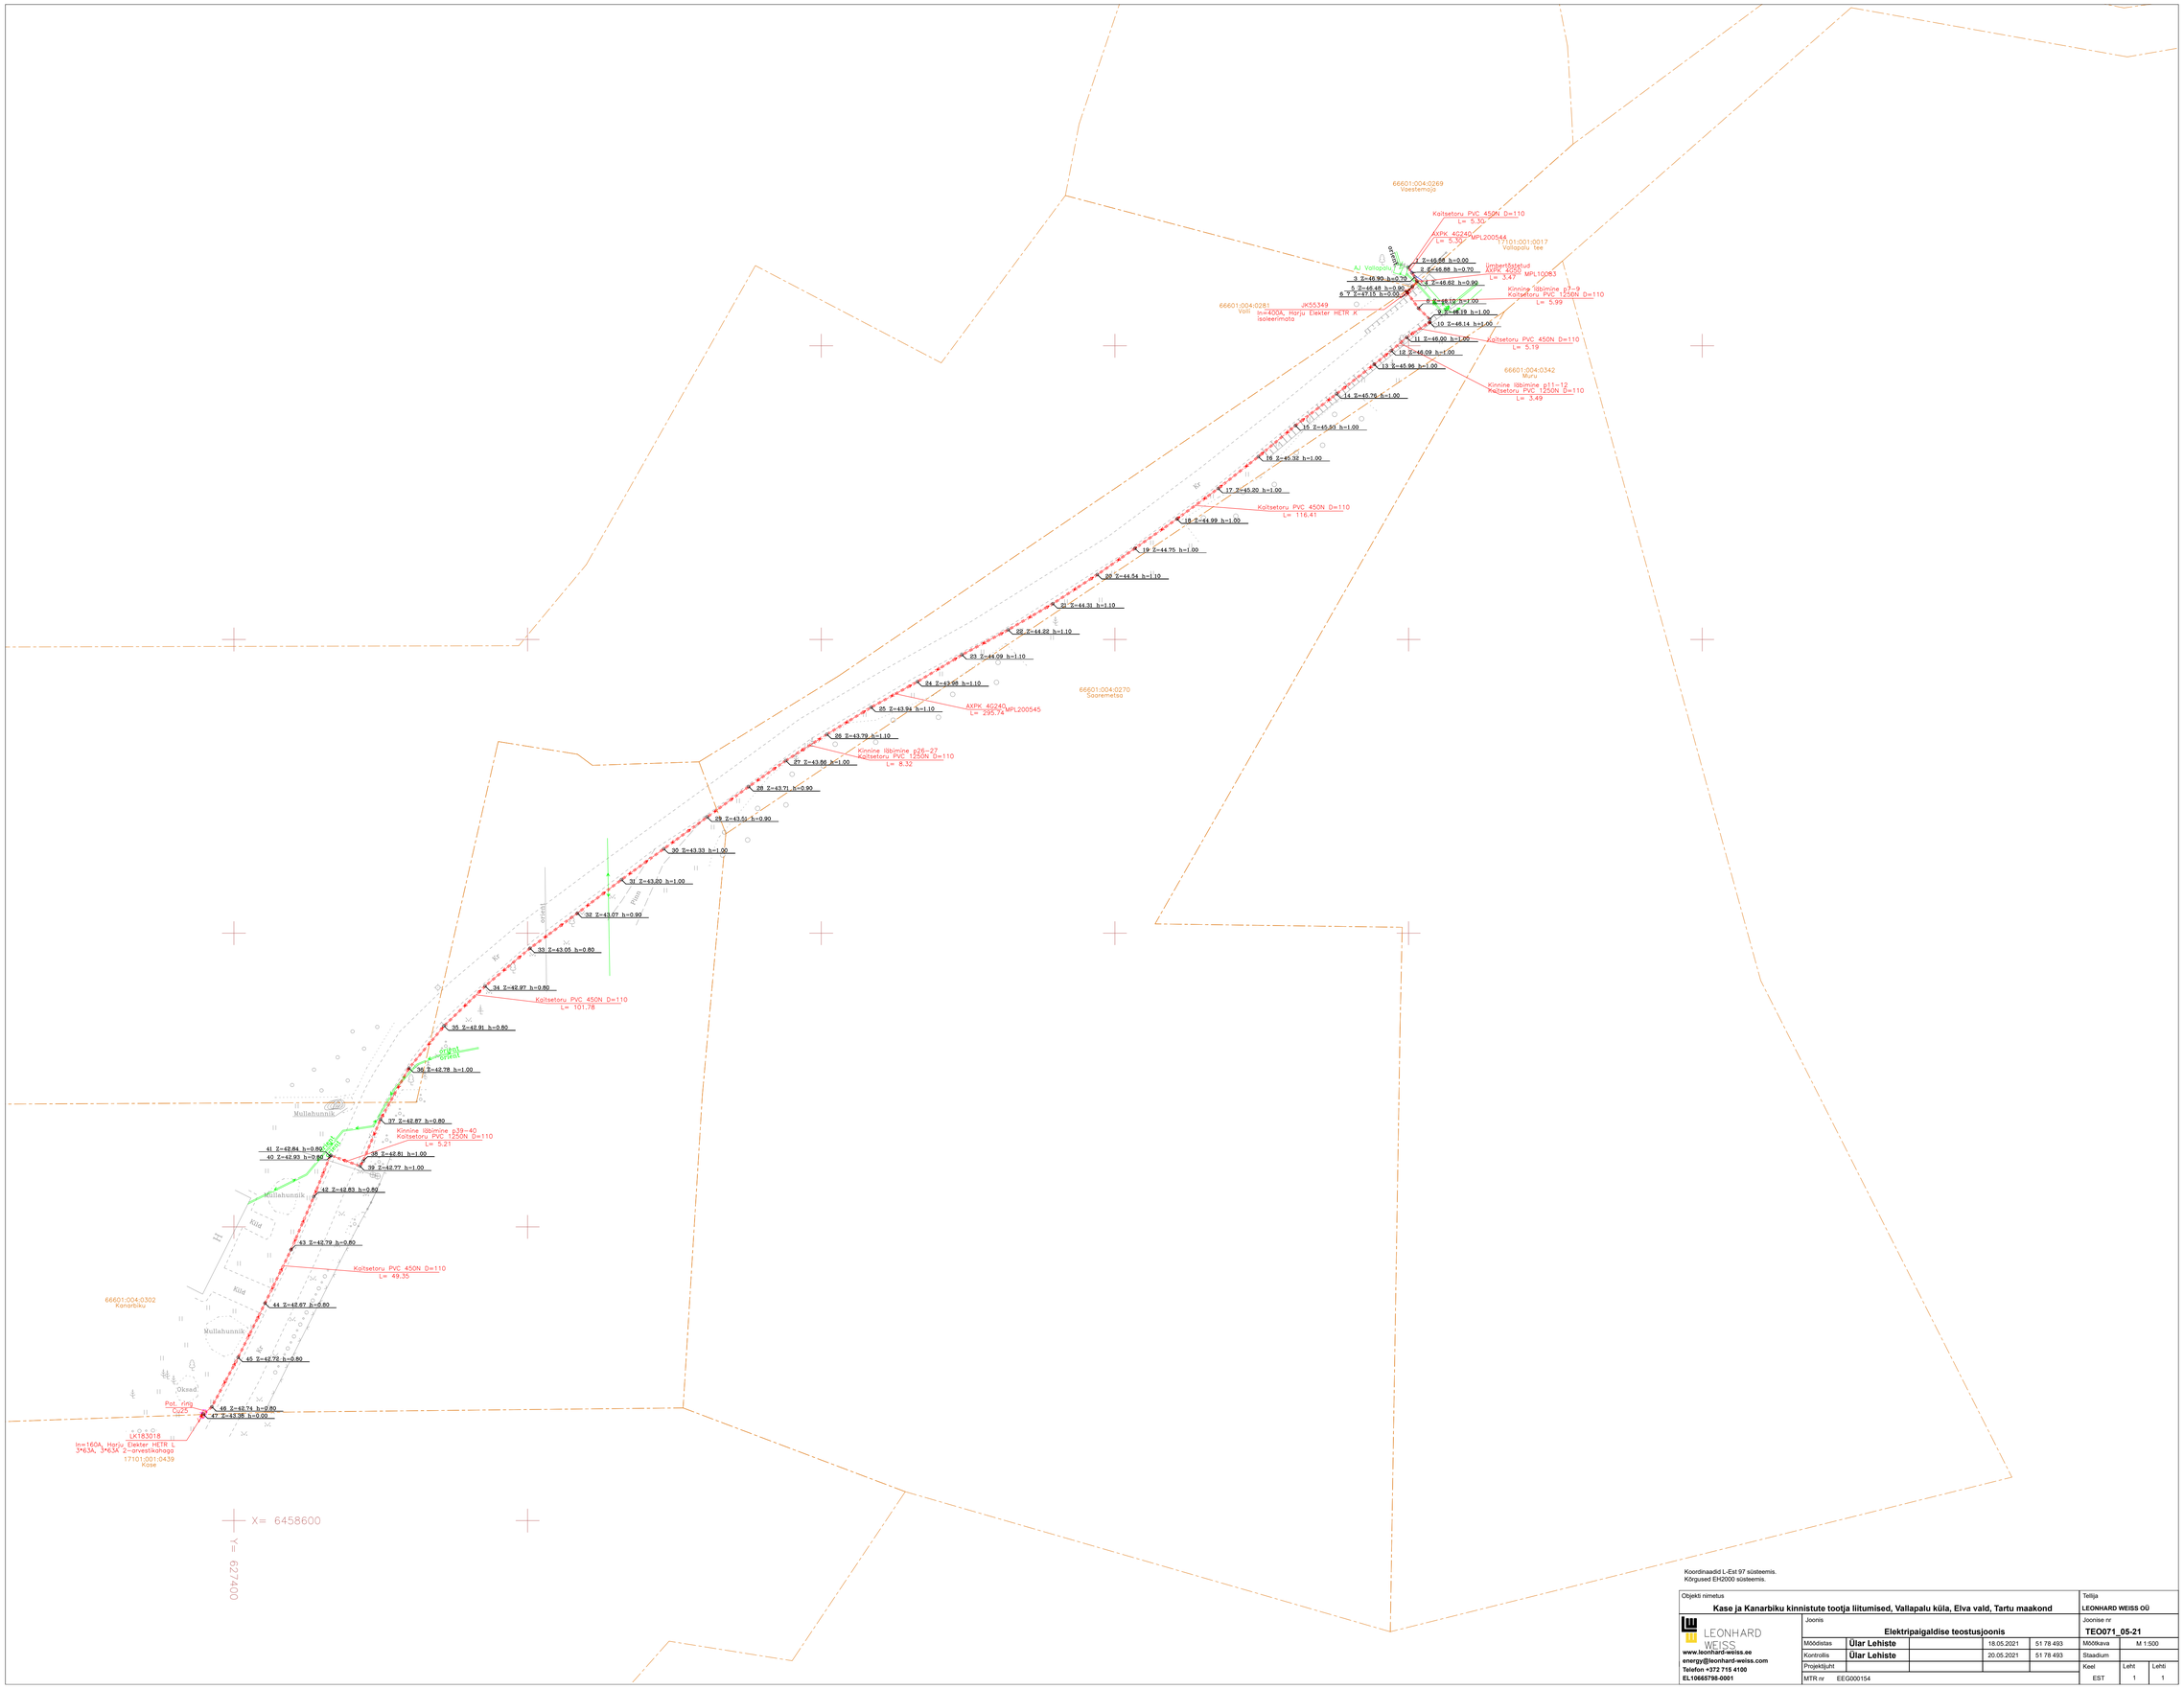

Koordinaadid L-Est 97 süsteemis.
Kõrgused EH2000 süsteemis.

Objekti nimetus	**Kase ja Kanarbiku kinnistute tootja liitumised, Vallapalu küla, Elva vald, Tartu maakond**				Tellija	**LEONHARD WEISS OÜ**
LEONHARD WEISS **www.leonhard-weiss.ee** **energy@leonhard-weiss.com** **Telefon +372 715 4100** **EL10665798-0001**	Joonis	**Elektripaigaldise teostusjoonis**			Joonise nr	**TEO071_05-21**
	Mõõdistas	**Ülar Lehiste**		18.05.2021 51 78 493	Mõõtkava	M 1:500
	Kontrollis	**Ülar Lehiste**		20.05.2021 51 78 493	Staadium	
	Projektijuht				Keel	Leht / Lehti
	MTR nr EEG000154				EST	1 / 1