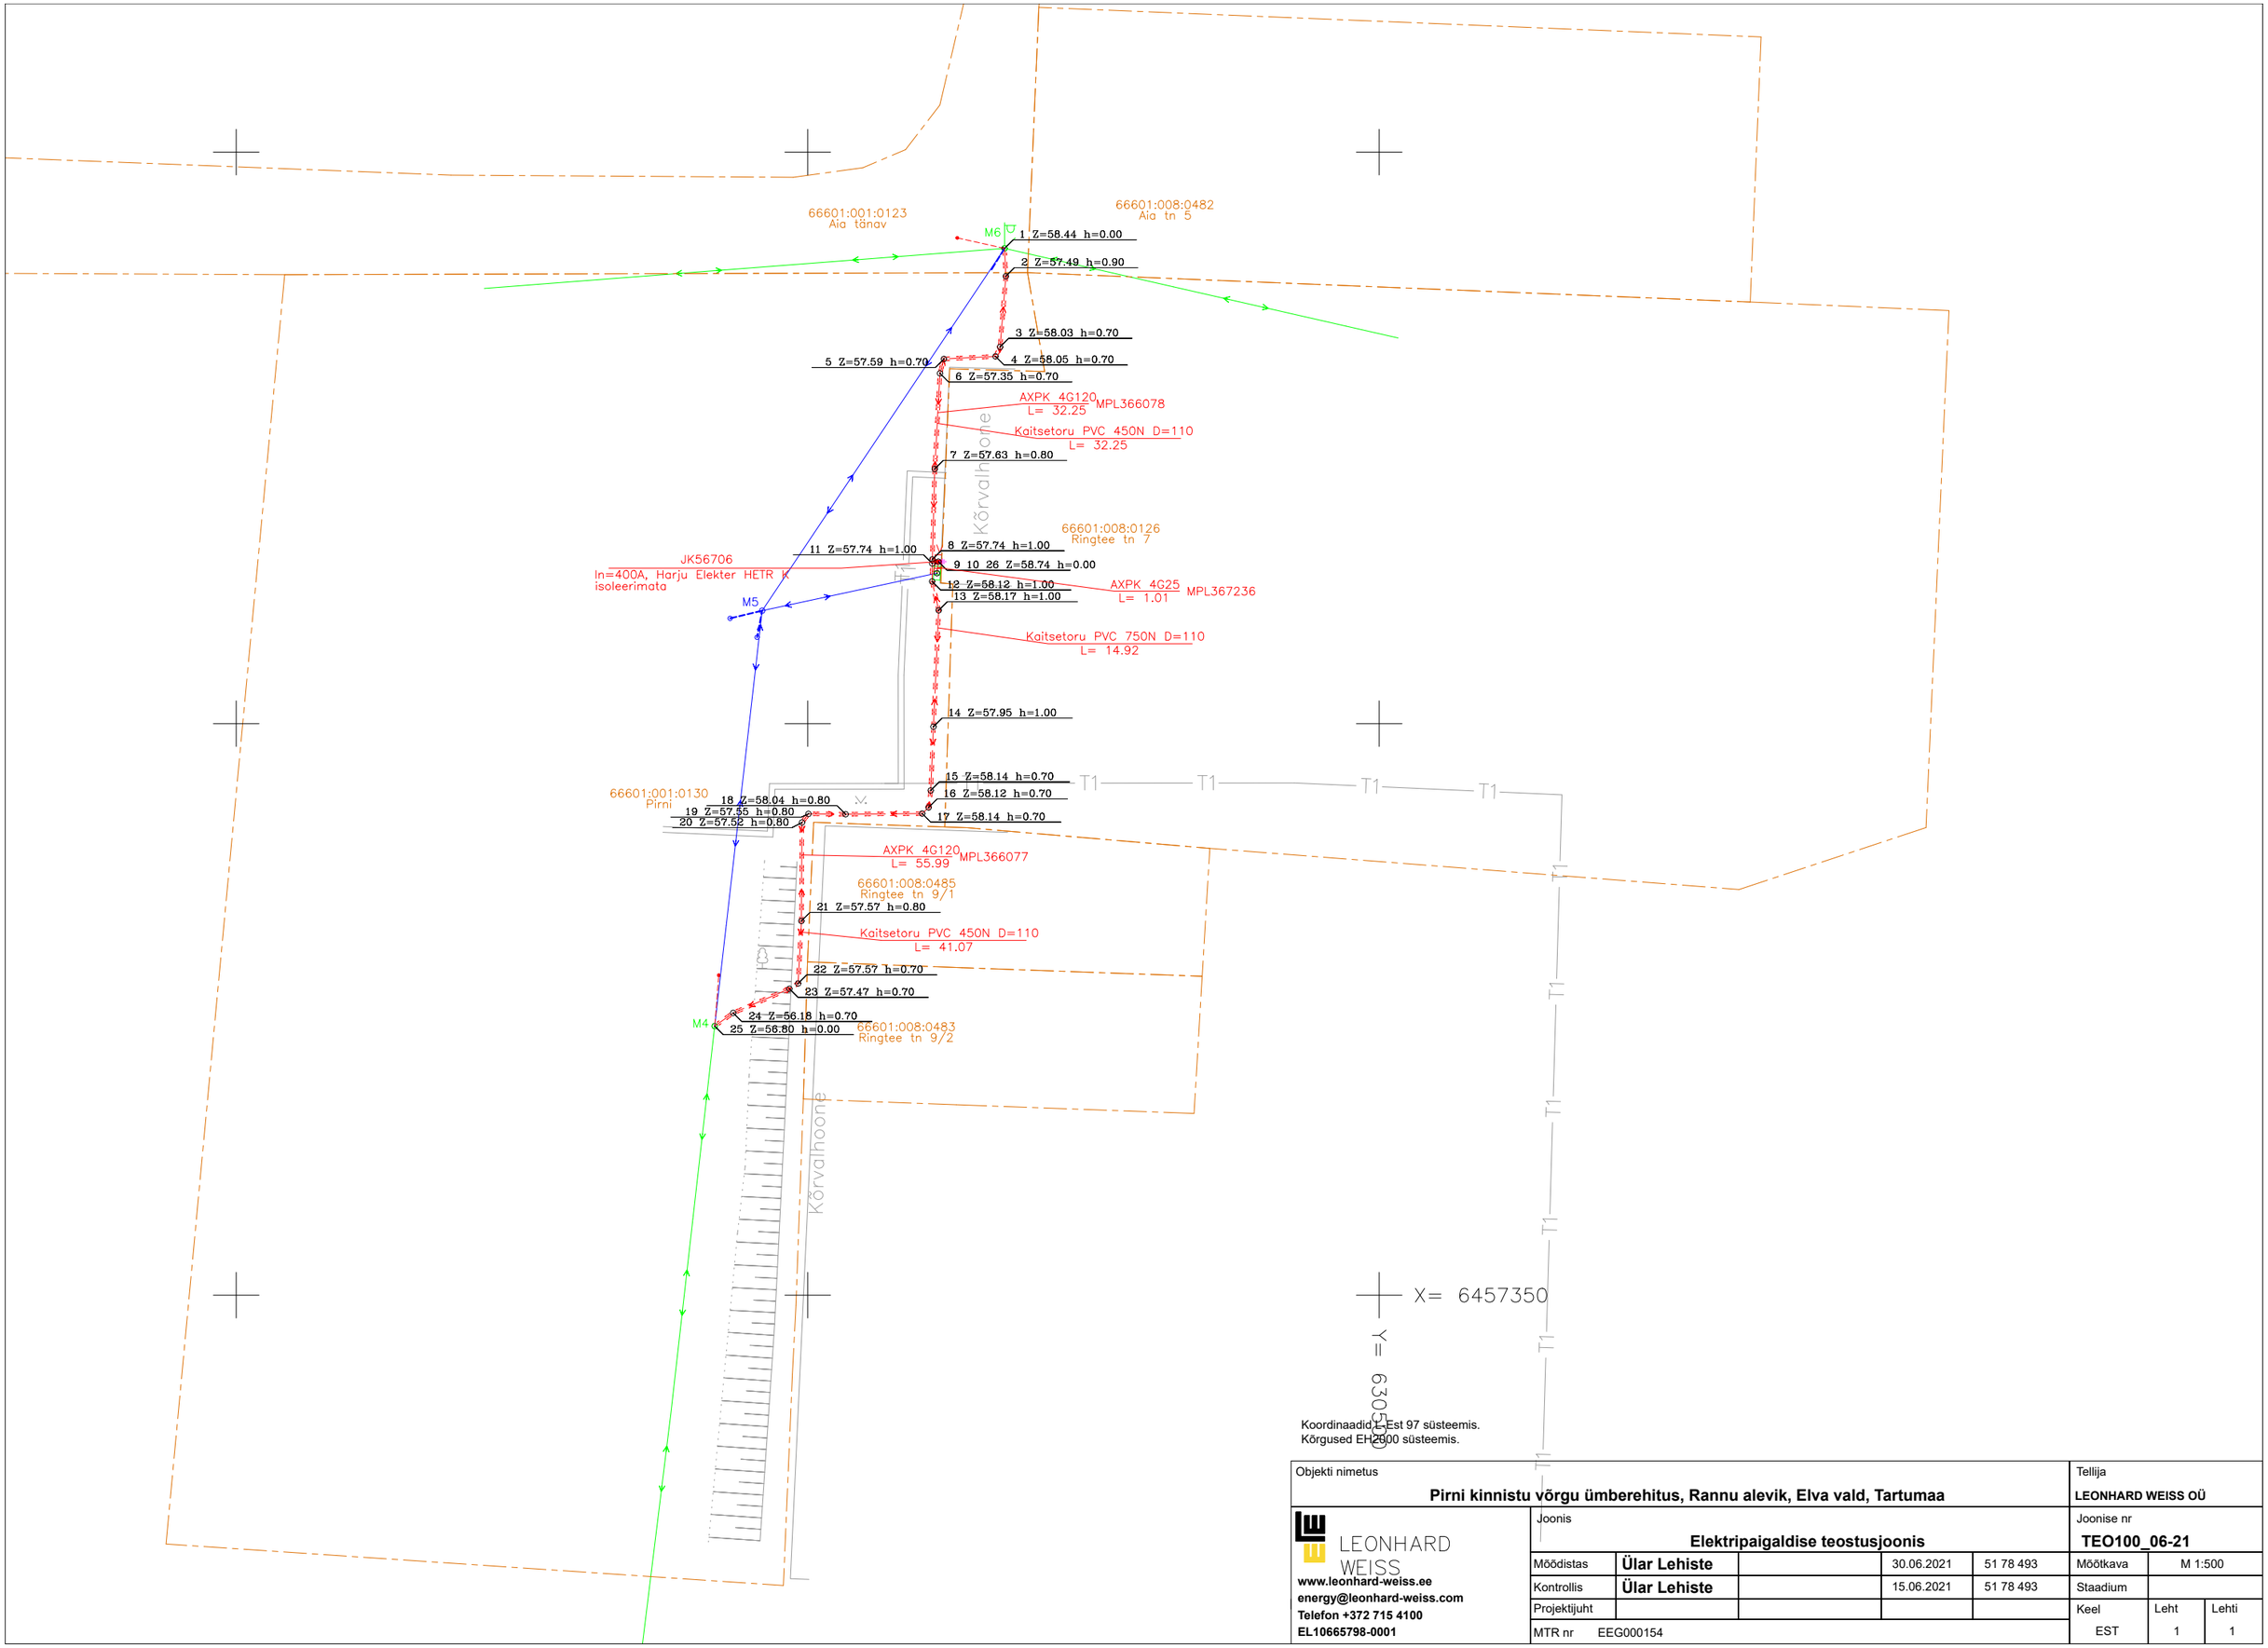

Koordinaadid L-Est 97 süsteemis.
Kõrgused EH2000 süsteemis.

Objekti nimetus	**Pirni kinnistu võrgu ümberehitus, Rannu alevik, Elva vald, Tartumaa**				Tellija	**LEONHARD WEISS OÜ**	
LEONHARD WEISS **www.leonhard-weiss.ee** **energy@leonhard-weiss.com** **Telefon +372 715 4100** **EL10665798-0001**	Joonis	**Elektripaigaldise teostusjoonis**			Joonise nr	**TEO100_06-21**	
	Mõõdistas	**Ülar Lehiste**		30.06.2021	51 78 493	Mõõtkava	M 1:500
	Kontrollis	**Ülar Lehiste**		15.06.2021	51 78 493	Staadium	
	Projektijuht					Keel	Leht / Lehti
	MTR nr	EEG000154				EST	1 / 1