


66601:005:0024
Pihlaka

17101:001:1553
Kaarlijärve meierei

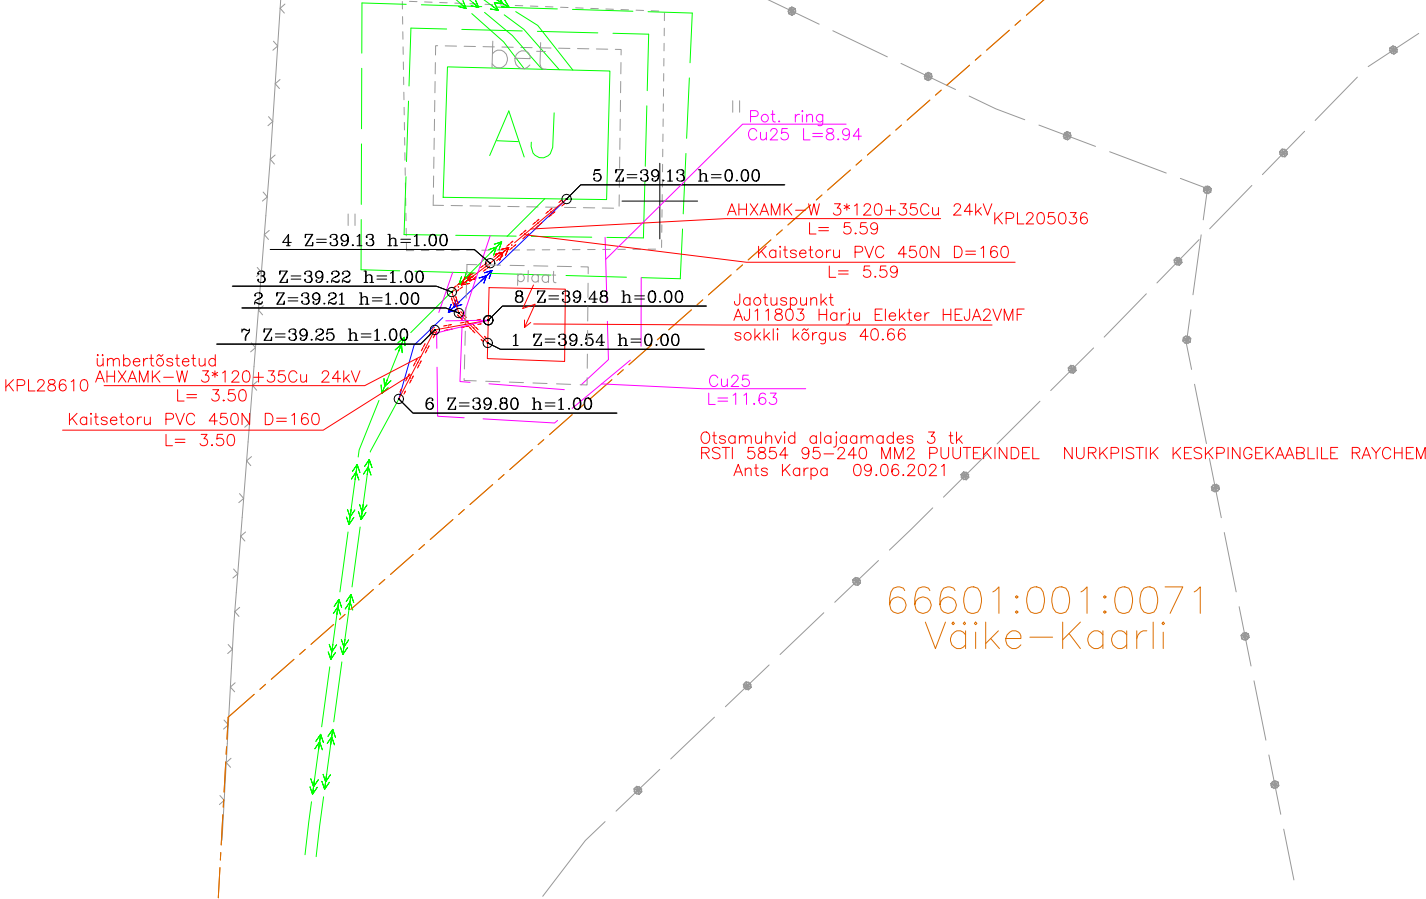

66601:001:0071
Väike-Kaarli

X= 6462150
Y= 627675

Koordinaadid L-Est 97 süsteemis.
Kõrgused EH2000 süsteemis.

Objekti nimetus						Tellija		
Kaarlijärve meierei liitumine keskpingega, Kaarlijärve küla, Elva vald, Tartumaa						LEONHARD WEISS OÜ		
Joonis						Joonise nr		
Elektripaigaldise teostusjoonis						TEO087_06-21		
Möödistas	Ülar Lehiste		10.06.2021	51 78 493		Möötkava	M 1:200	
Kontrollis	Ülar Lehiste		14.06.2021	51 78 493		Staadium		
Projekti juht						Keel	Leht	Lehti
MTR nr	EEG000154					EST	1	1