


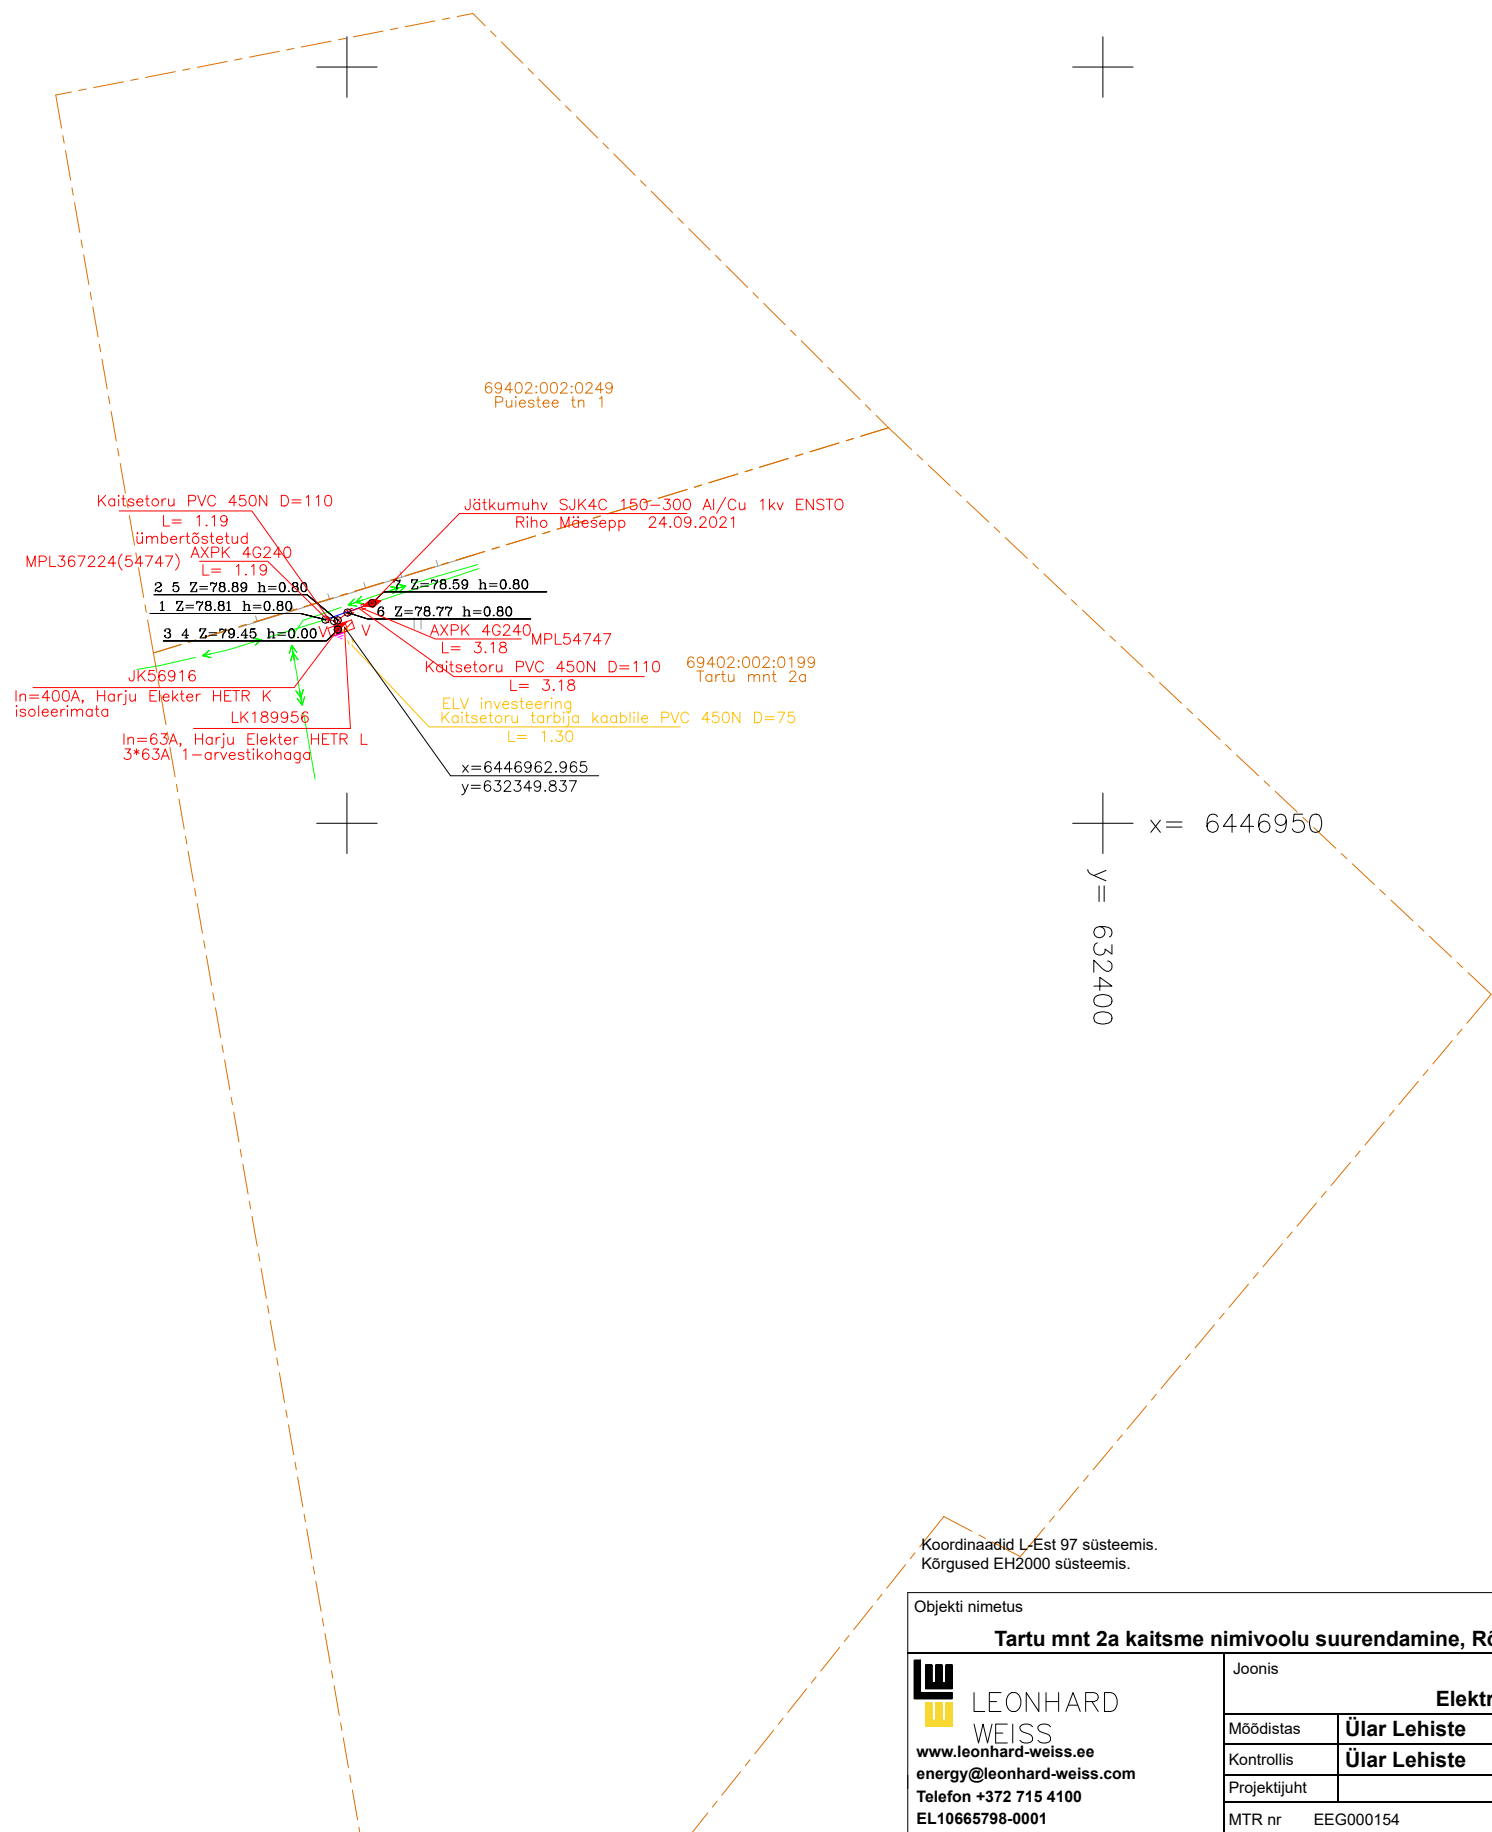

Koordinaadid L-Est 97 süsteemis.
Kõrgused EH2000 süsteemis.

Objekti nimetus						Tellija		
Tartu mnt 2a kaitsme nimivoolu suurendamine, Rõngu alevik, Elva vald, Tartu maakond						LEONHARD WEISS OÜ		
LEONHARD WEISS www.leonhard-weiss.ee energy@leonhard-weiss.com Telefon +372 715 4100 EL10665798-0001						Joonise nr		
						TEO150_09-21		
						Möödistas	Ülar Lehiste	
						Kontrollis	Ülar Lehiste	
MTR nr EEG000154						Keel		
						EST	Leht 1	Lehti 1