


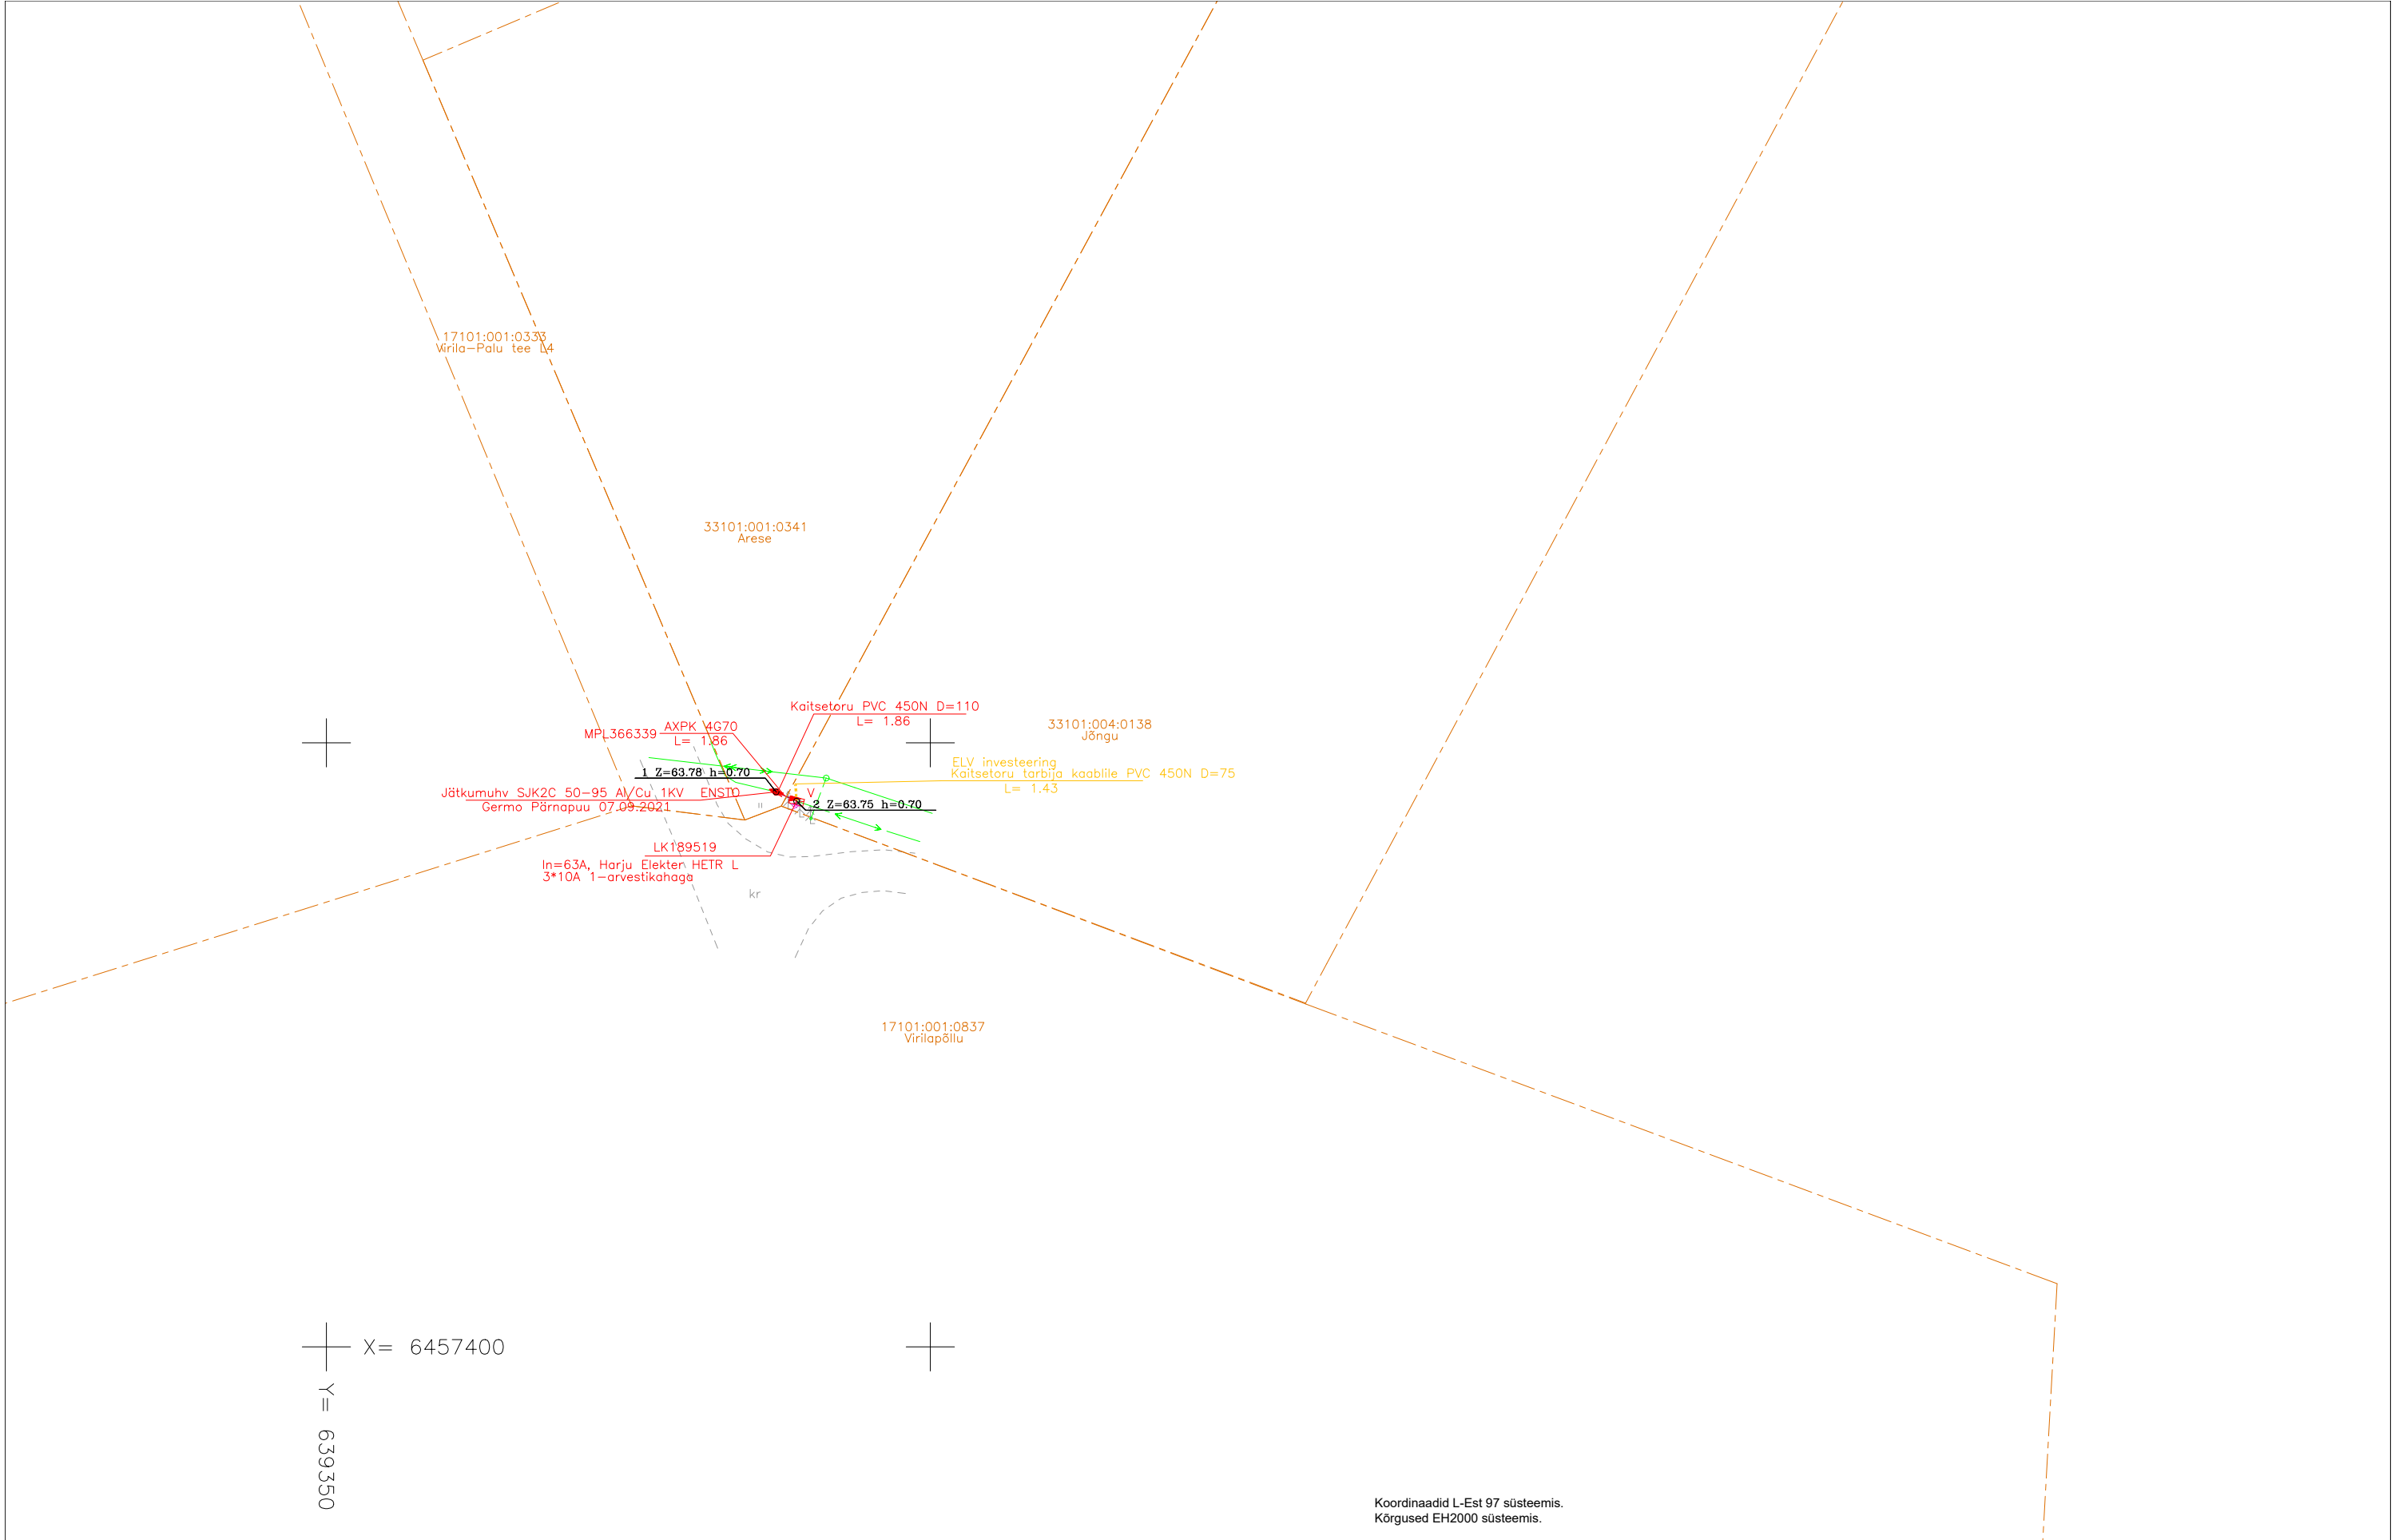

Koordinaadid L-Est 97 süsteemis.
Kõrgused EH2000 süsteemis.

Objekti nimetus					Tellija		
Jõngu liitumine elektrivõrguga, Majala küla, Elva vald, Tartu maakond					LEONHARD WEISS OÜ		
LEONHARD WEISS www.leonhard-weiss.ee energy@leonhard-weiss.com Telefon +372 715 4100 EL10665798-0001					Joonise nr		
					TEO132_09-21		
Möödistas	Ülar Lehiste		10.09.2021	51 78 493	Möötkava	M 1:500	
Kontrollis	Ülar Lehiste		10.09.2021	51 78 493	Staadium		
Projekti juht					Keel	Leht	Lehti
MTR nr	EEG000154				EST	1	1