


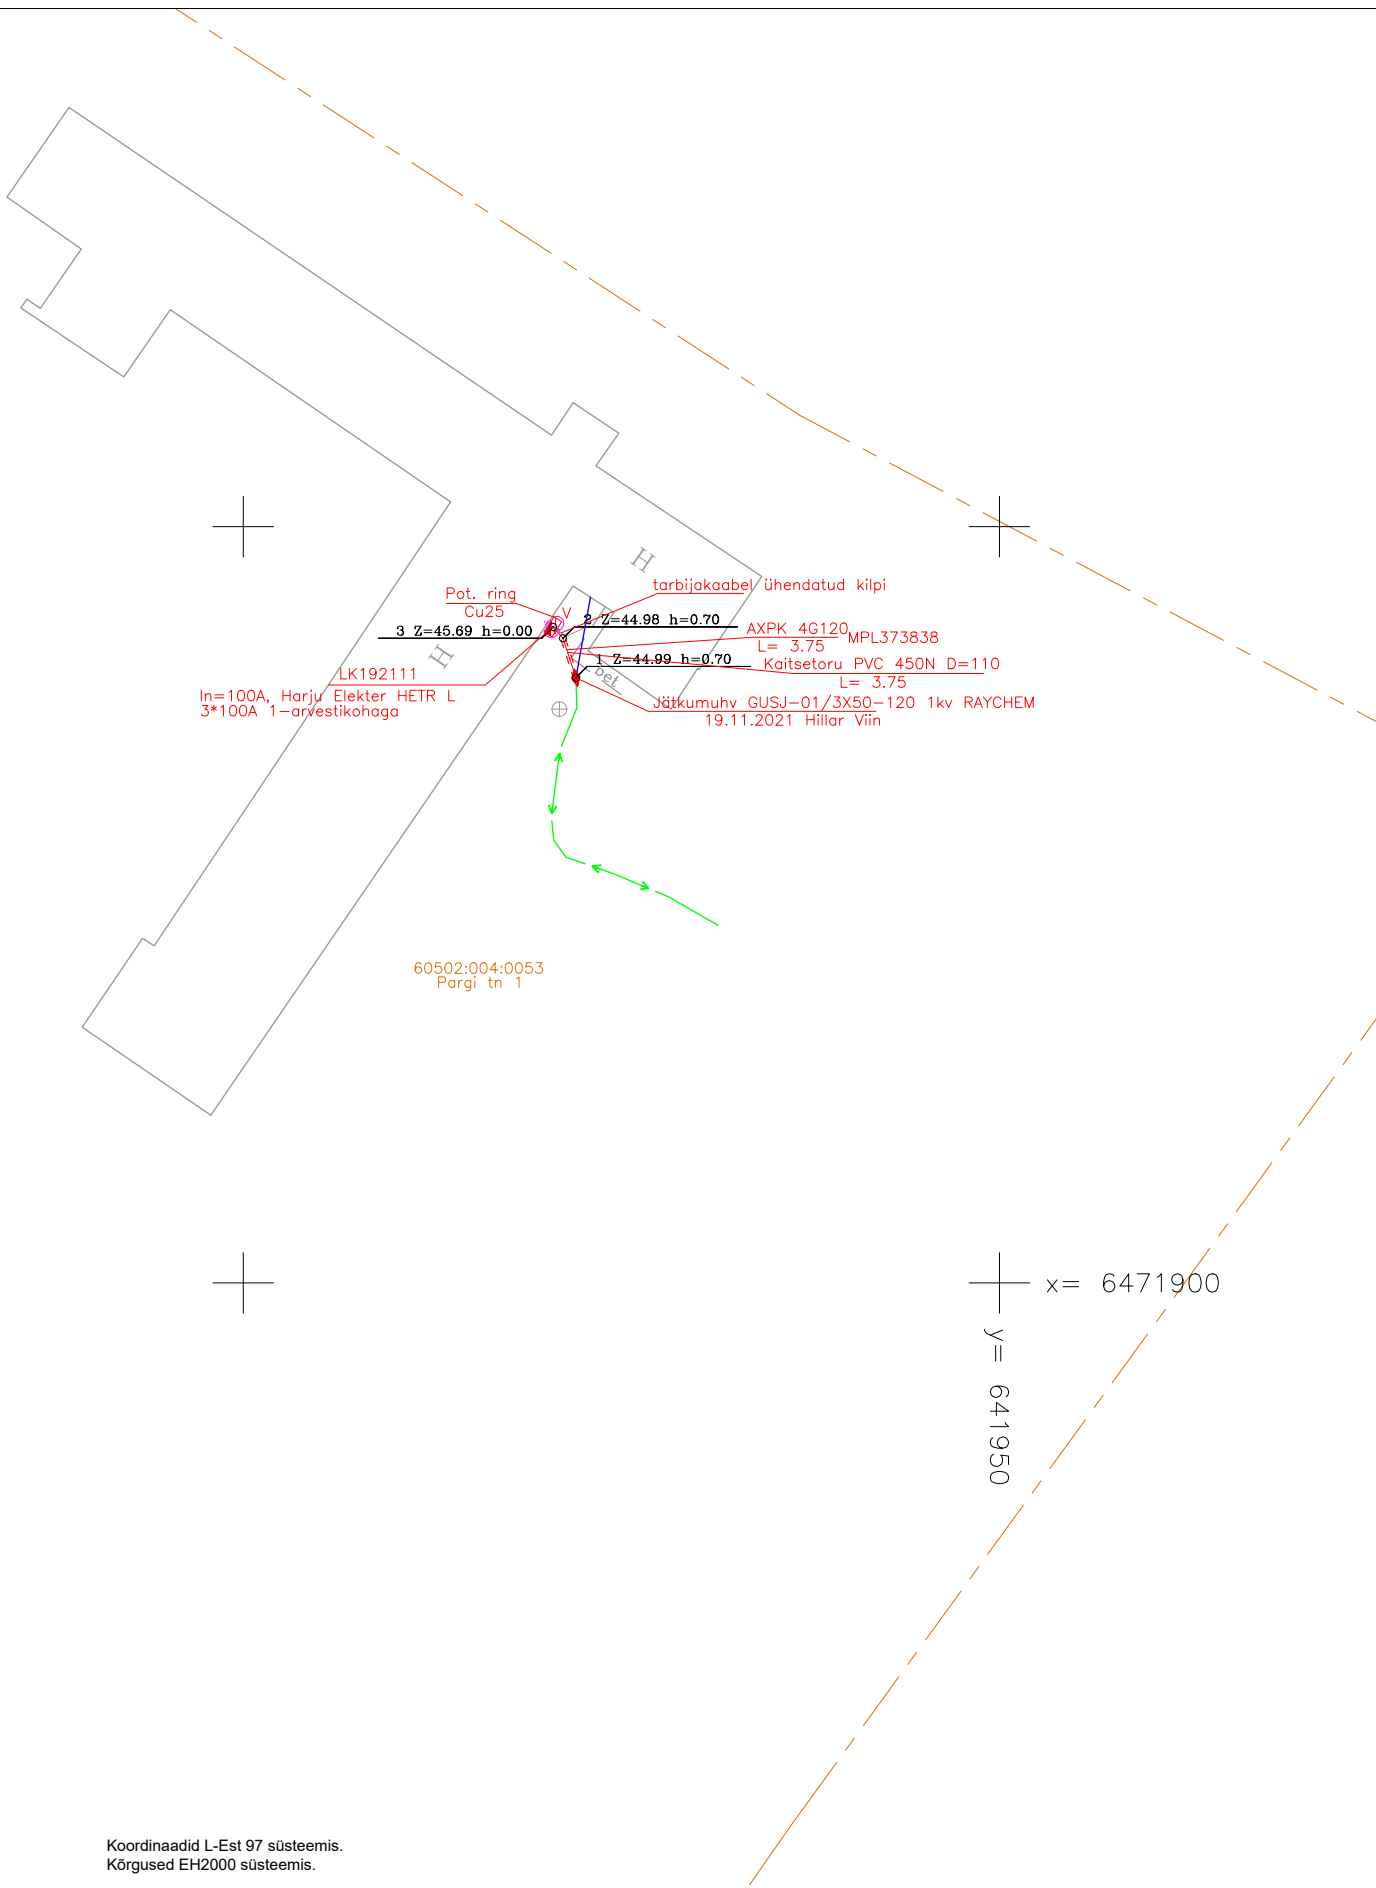

Koordinaadid L-Est 97 süsteemis.
Kõrgused EH2000 süsteemis.

Objekti nimetus Pargi tn 1 kinnistul võrgu ümberehitus, Ulila alevik, Elva vald, Tartu maakond					Tellija LEONHARD WEISS OÜ		
Joonis Elektripaigaldise teostusjoonis					Joonise nr TEO202_11-21		
Möödistas	Ülar Lehist	24.11.2021	51 78 493		Möötkava	M 1:500	
Kontrollis	Ülar Lehist	26.11.2021	51 78 493		Staadium		
Projekti juht					Keel	Leht	Lehti
MTR nr	EEG000154				EST	1	1

LEONHARD WEISS
www.leonhard-weiss.ee
energy@leonhard-weiss.com
Telefon +372 715 4100
EL10665798-0001