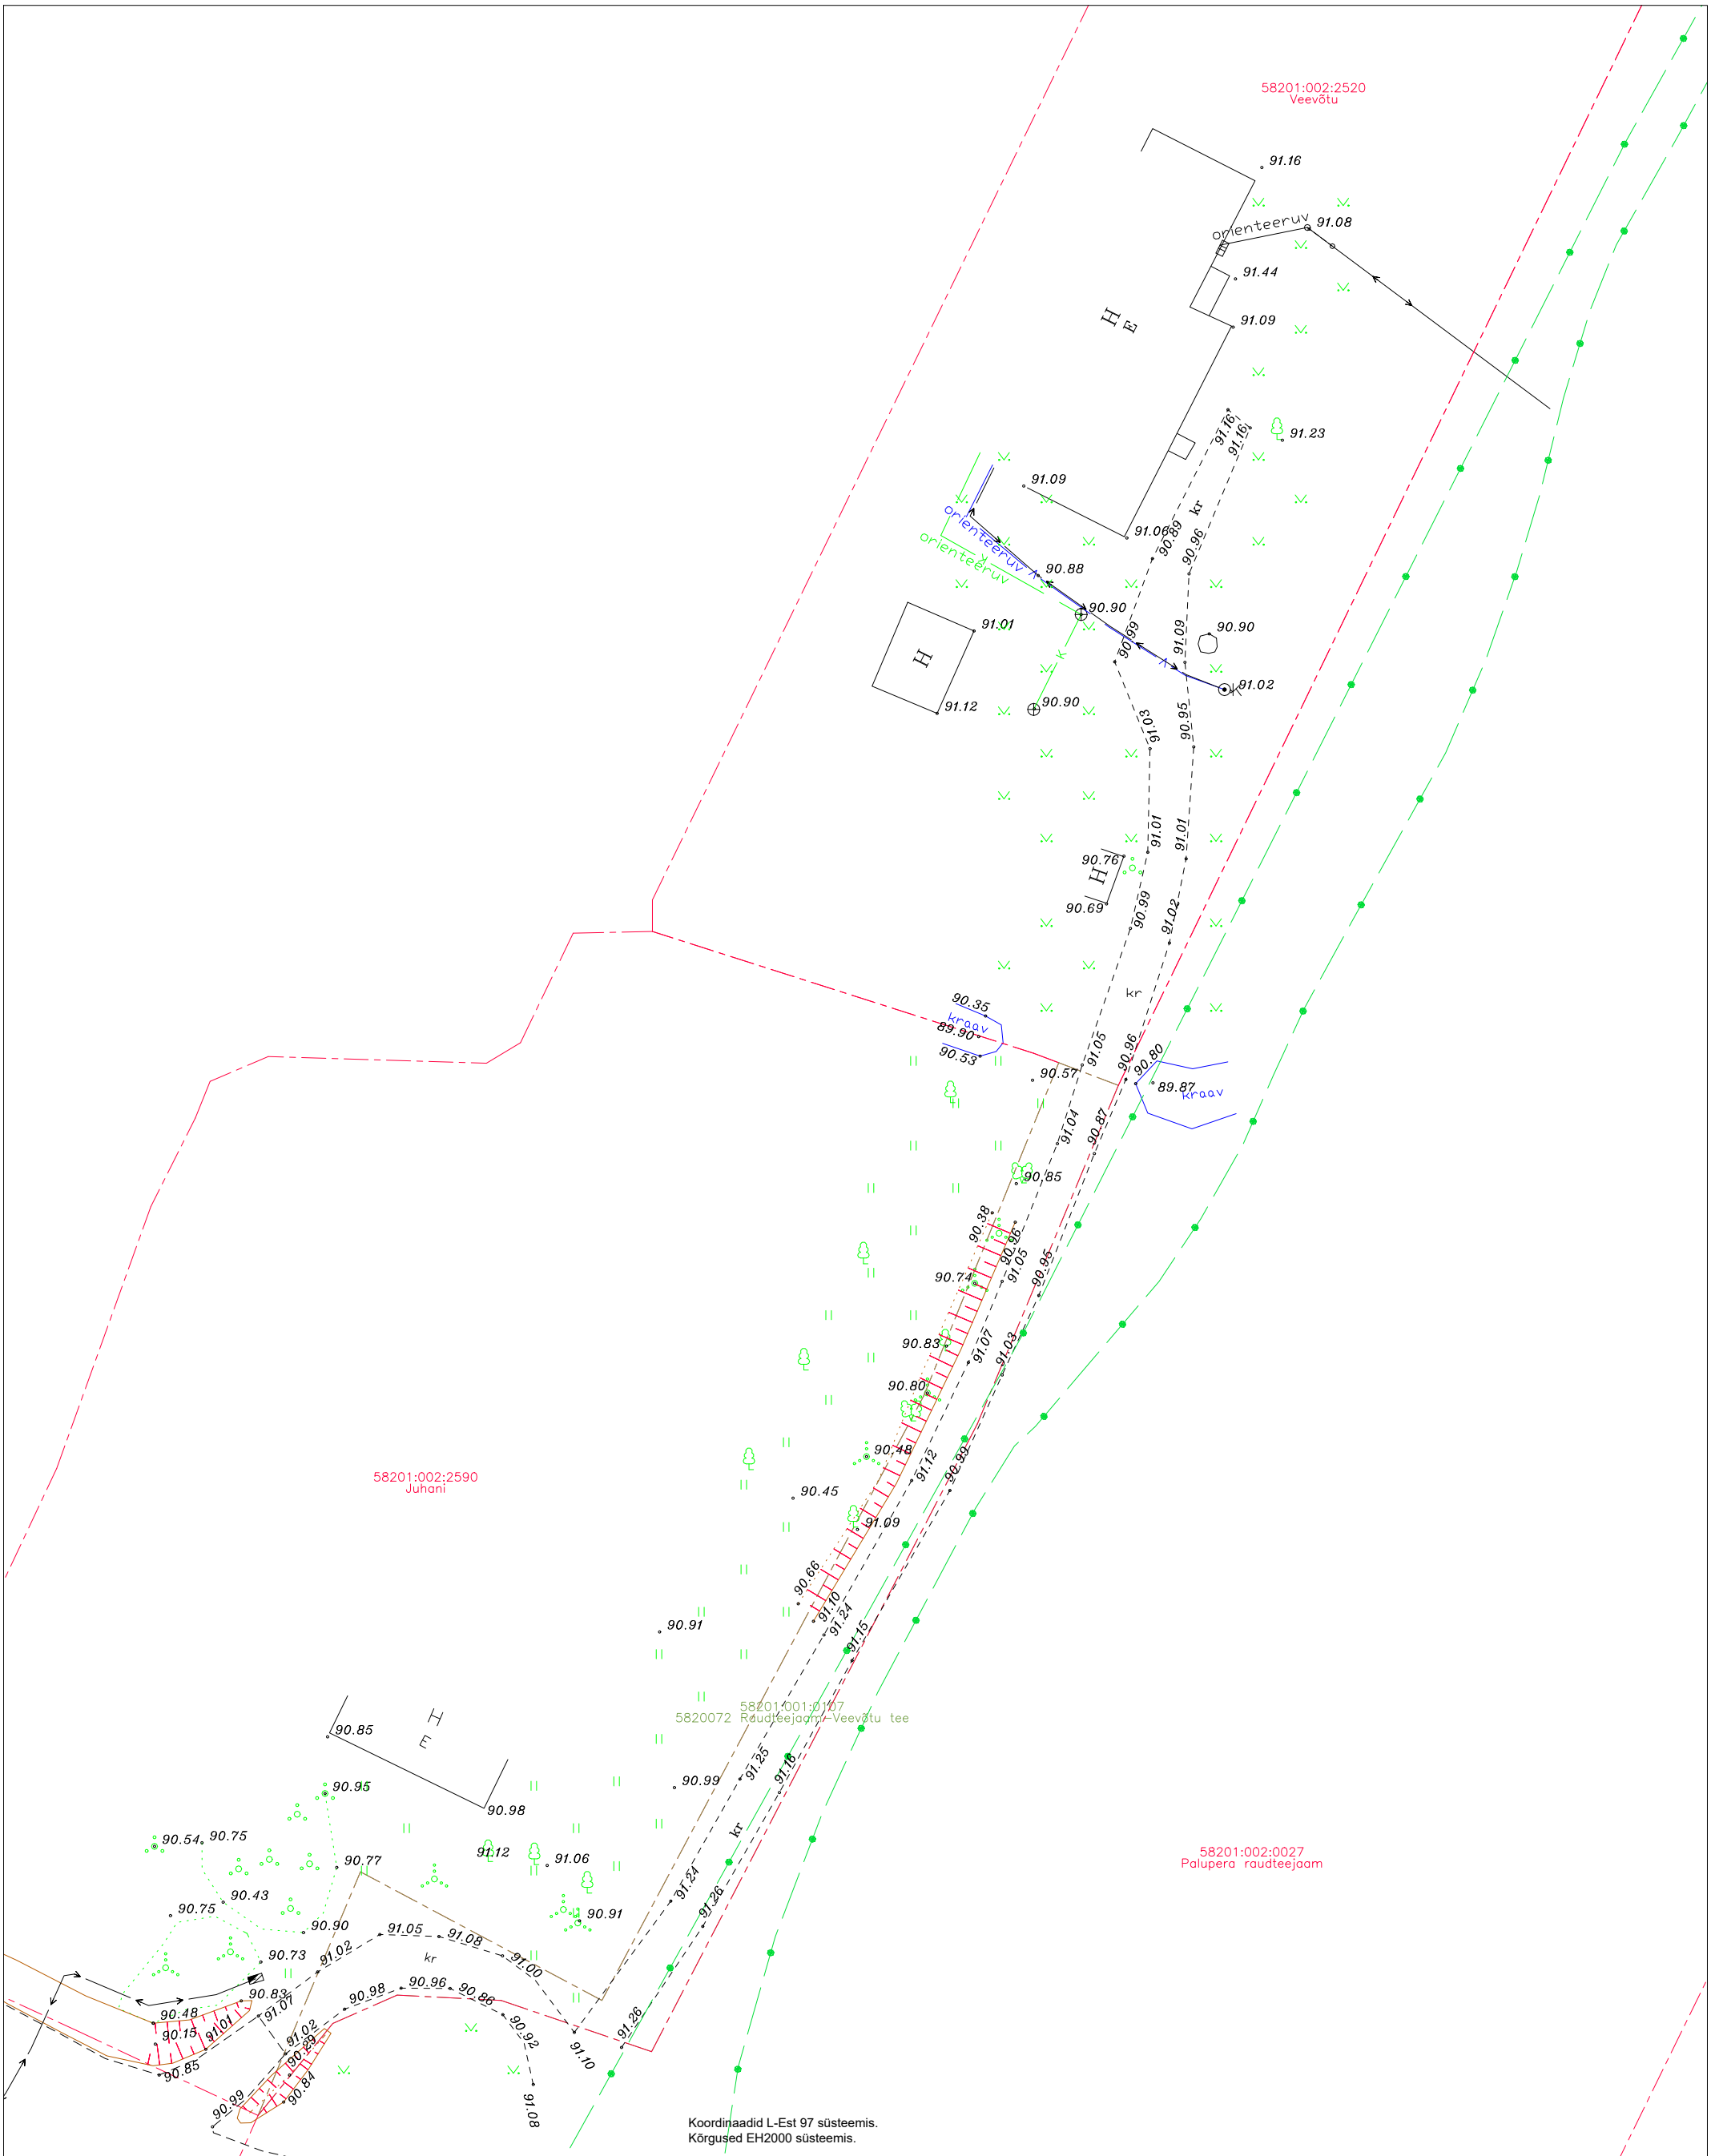

Koordinaadid L-Est 97 süsteemis.
Kõrgused EH2000 süsteemis.

Objekti nimetus: **AS Eesti Raudtee klientide ülevõtmine. Veevõtu maaüksus, Palupera küla, Elva vald, Tartu maakond**					Tellija: **LEONHARD WEISS OÜ**	
LEONHARD WEISS **www.leonhard-weiss.ee** **energy@leonhard-weiss.com** **Telefon +372 715 4100** **EL10665798-0001**	Joonis: **Maa-ala geodeetiline mõõdistus**				Joonise nr: **GEO013_02-22**	
Mõõdistas	**Ülar Lehiste**		03.03.2022	51 78 493	Mõõtkava	M 1:500
Kontrollis	**Ülar Lehiste**		08.03.2022	51 78 493	Staadium	
Projektijuht					Keel: EST	Leht: 1 / Lehti: 1
MTR nr EEG000154						