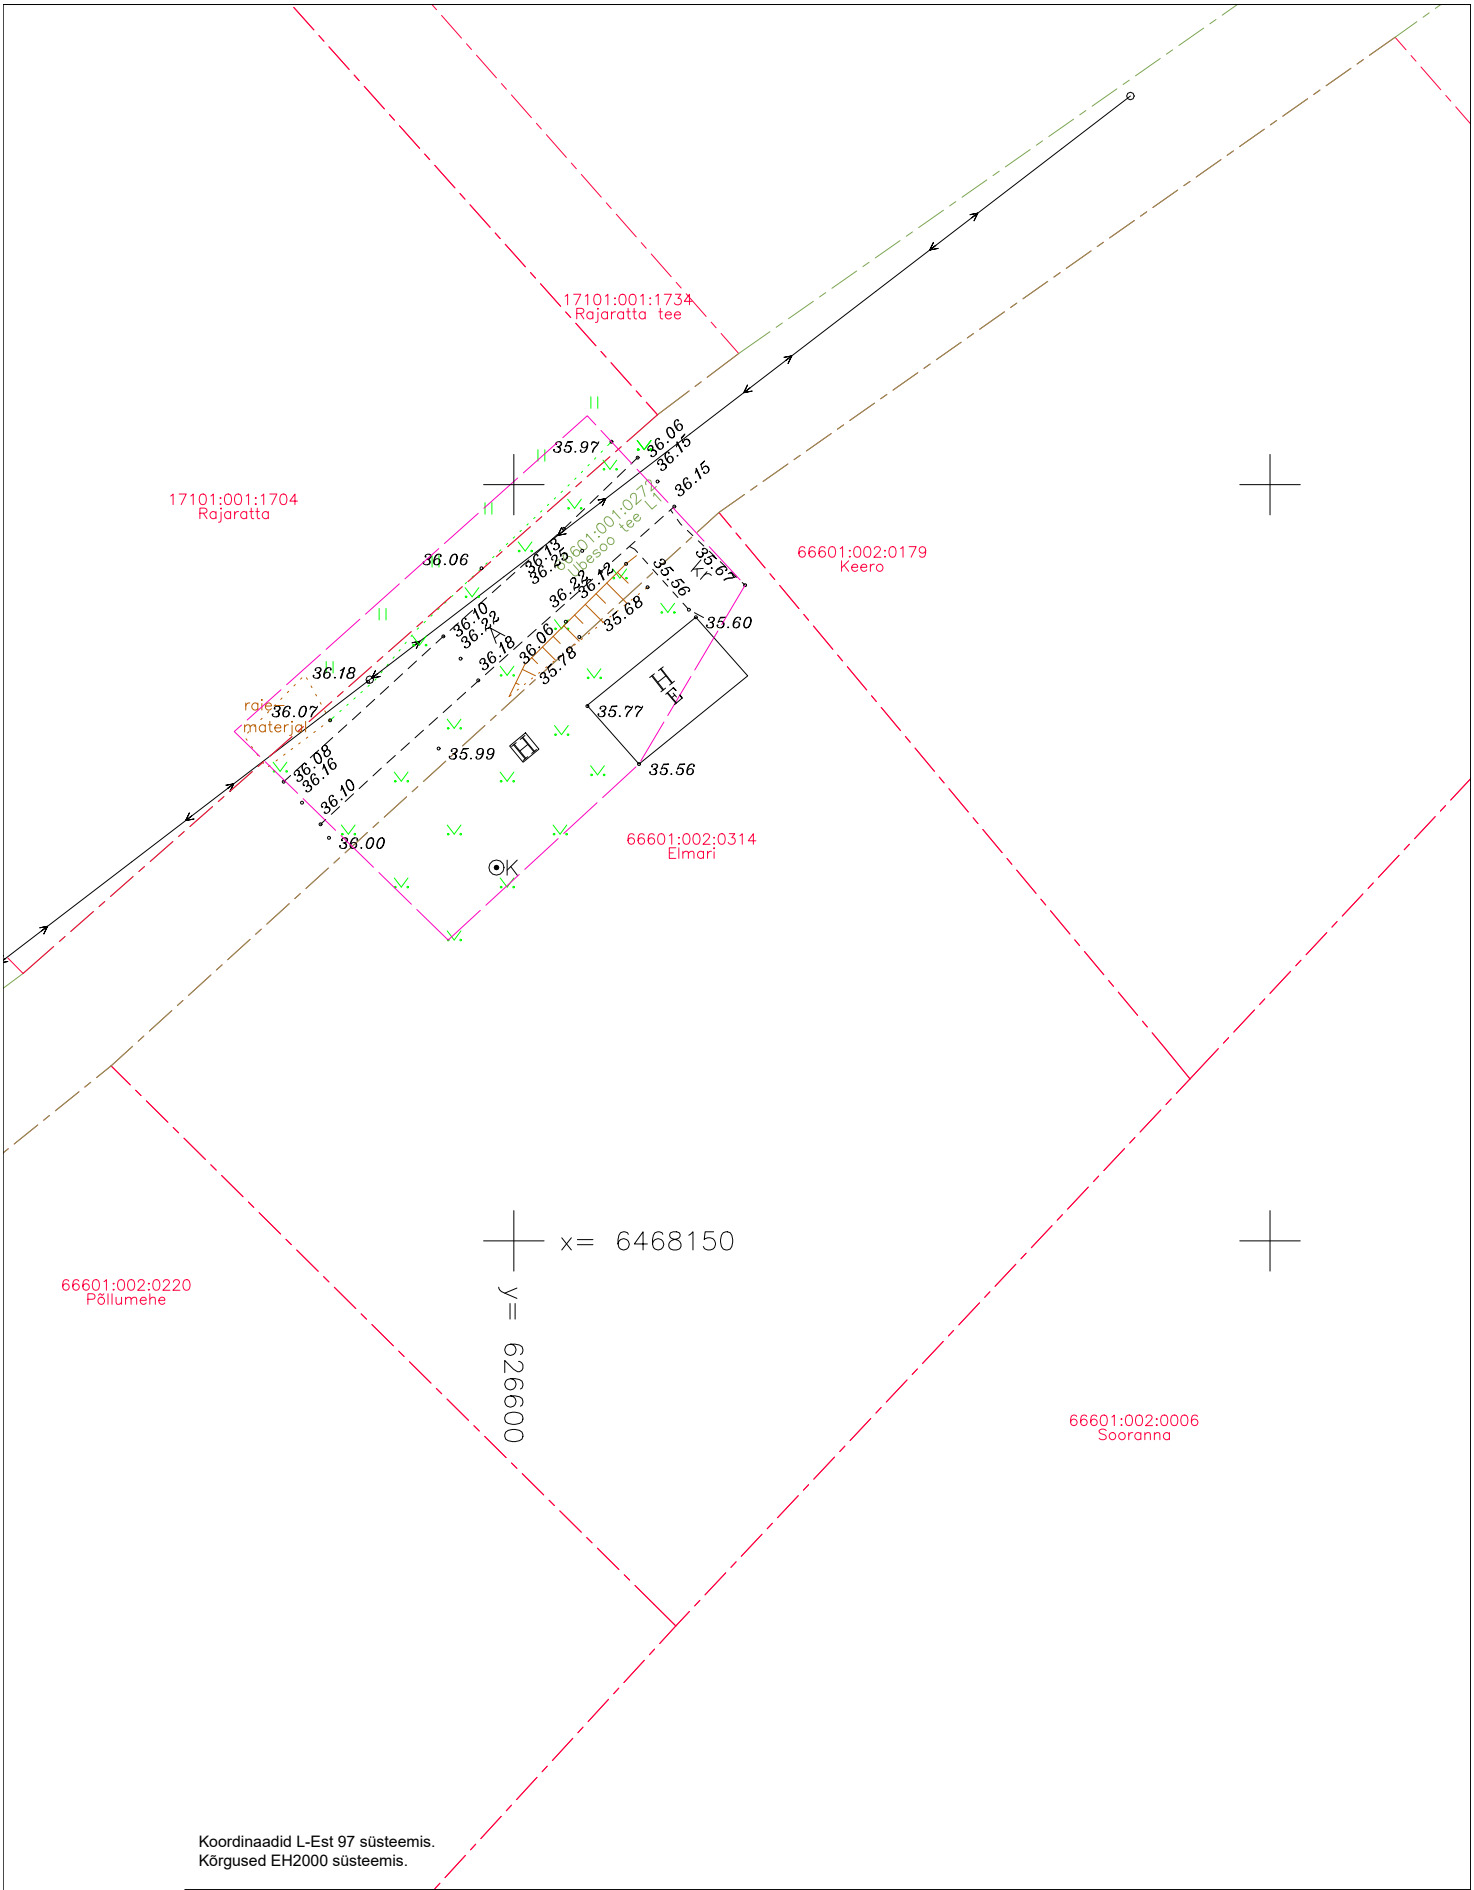

Koordinaadid L-Est 97 süsteemis.
Kõrgused EH2000 süsteemis.

Objekti nimetus					Tellija		
Elmari kinnistu elektriliitumine, Väike-Rakke küla Elva vald Tartu maakond					**LEONHARD WEISS OÜ**		
LEONHARD WEISS	Joonis				Joonise nr		
	Maa-ala geodeetiline mõõdistus				**GEO047_09-22**		
	Mõõdistas	**Ülar Lehiste**		august 2022	51 78 493	Mõõtkava	M 1:500
	Kontrollis	**Ülar Lehiste**		13.09.2022	51 78 493	Staadium	
	Projektijuht					Keel	Leht / Lehti
	MTR nr EEG000154					EST	1 / 1

www.leonhard-weiss.ee
energy@leonhard-weiss.com
Telefon +372 715 4100
EL10665798-0001