


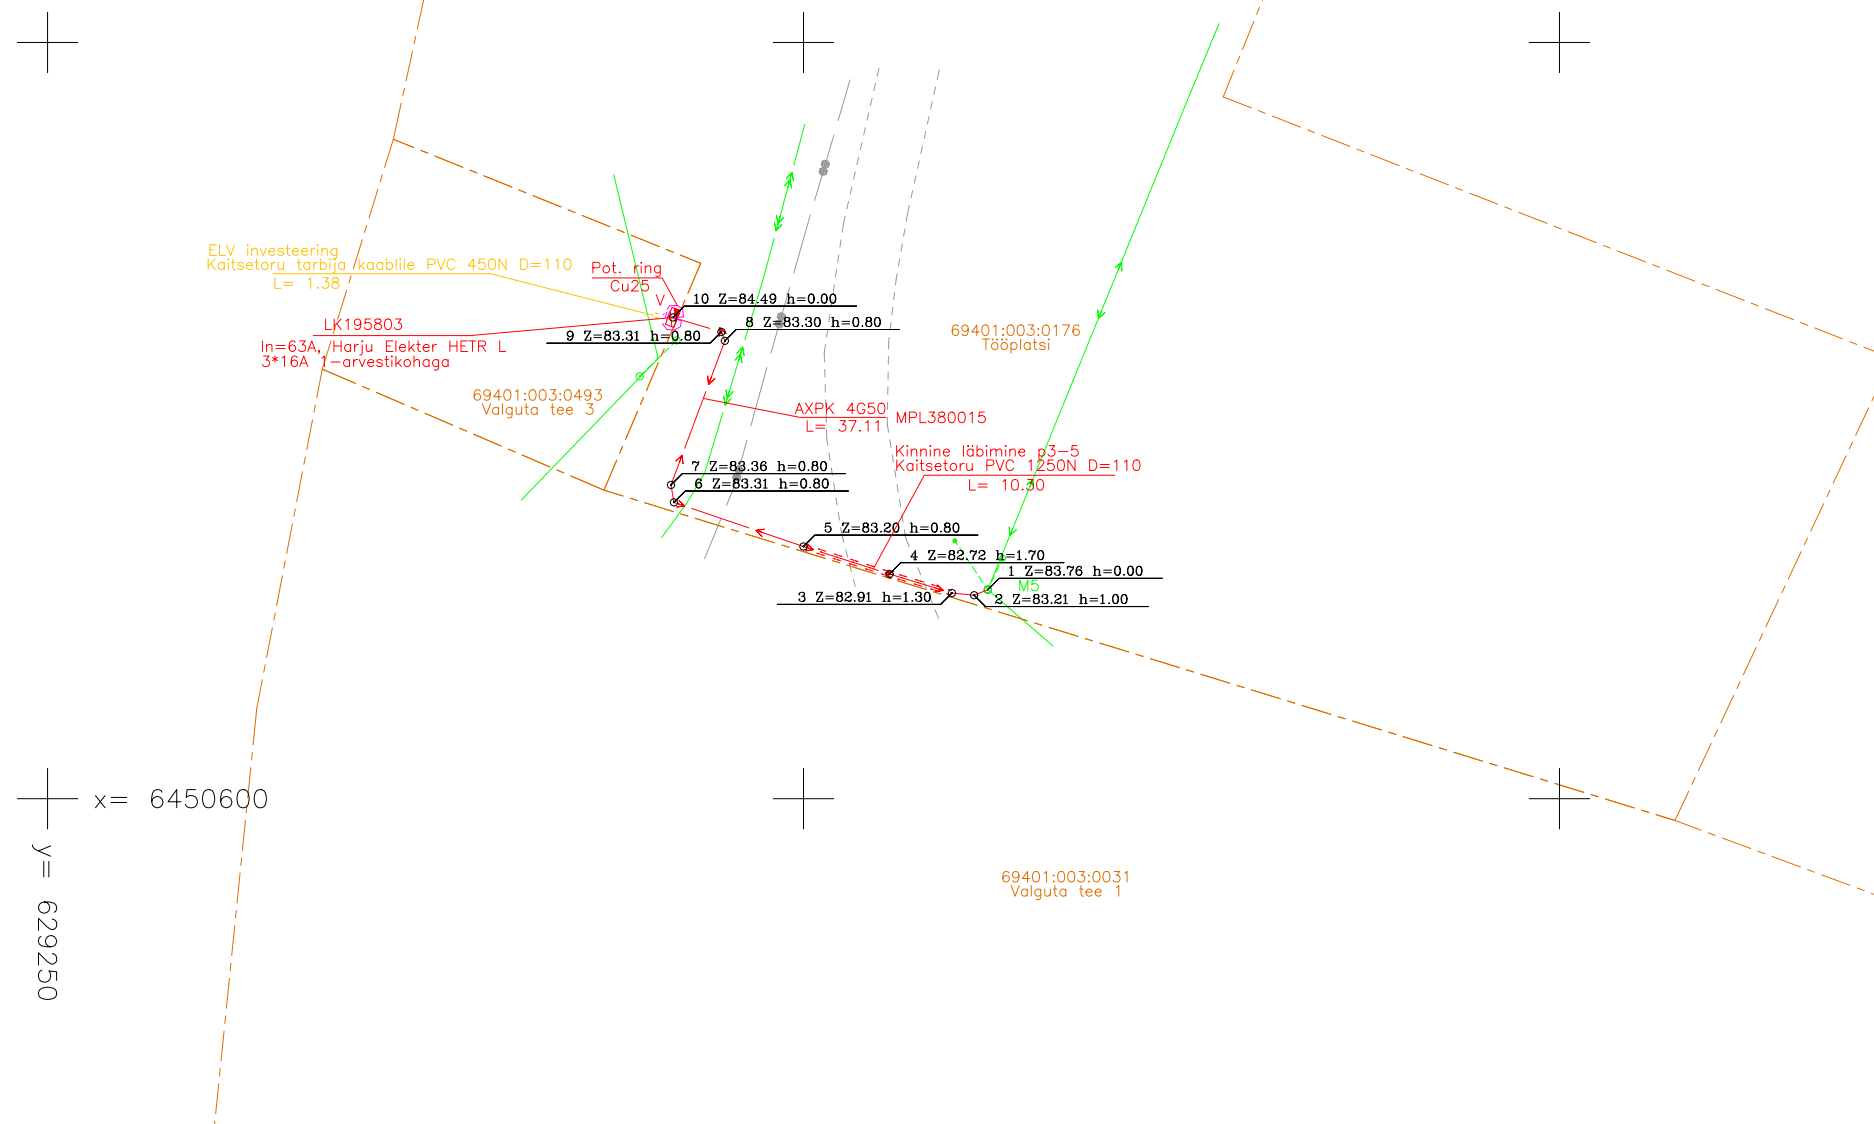

Koordinaadid L-Est 97 süsteemis.  
Kõrgused EH2000 süsteemis.

|   |  |                                 |              |  |            |                   |          |         |       |
|---|--|---------------------------------|--------------|--|------------|-------------------|----------|---------|-------|
| Objekti nimetus   |  |                                 |              |  |            | Tellija           |          |         |       |
| Valguta tee 3 kinnistu liitumine elektrivõrguga, Lapetukme küla, Elva vald, Tartu maakond   |  |                                 |              |  |            | LEONHARD WEISS OÜ |          |         |       |
| <div><div><div></div><div></div></div><div>LEONHARD WEISS</div><div>www.leonhard-weiss.ee</div><div>energy@leonhard-weiss.com</div><div>Telefon +372 715 4100</div><div>EL10665798-0001</div></div> |  | Joonis                          |              |  |            | Joonise nr        |          |         |       |
|   |  | Elektripaigaldise teostusjoonis |              |  |            | TEO053_05-22      |          |         |       |
|   |  | Mõõdistas                       | Ülar Lehiste |  | 05.05.2022 | 51 78 493         | Mõõtkava | M 1:500 |       |
|   |  | Kontrollis                      | Ülar Lehiste |  | 10.05.2022 | 51 78 493         | Staadium |         |       |
|   |  | Projekti juht                   |              |  |            |                   | Keel     | Leht    | Lehti |
|   |  | MTR nr                          | EEG000154    |  | EST        |                   | 1        | 1       |       |