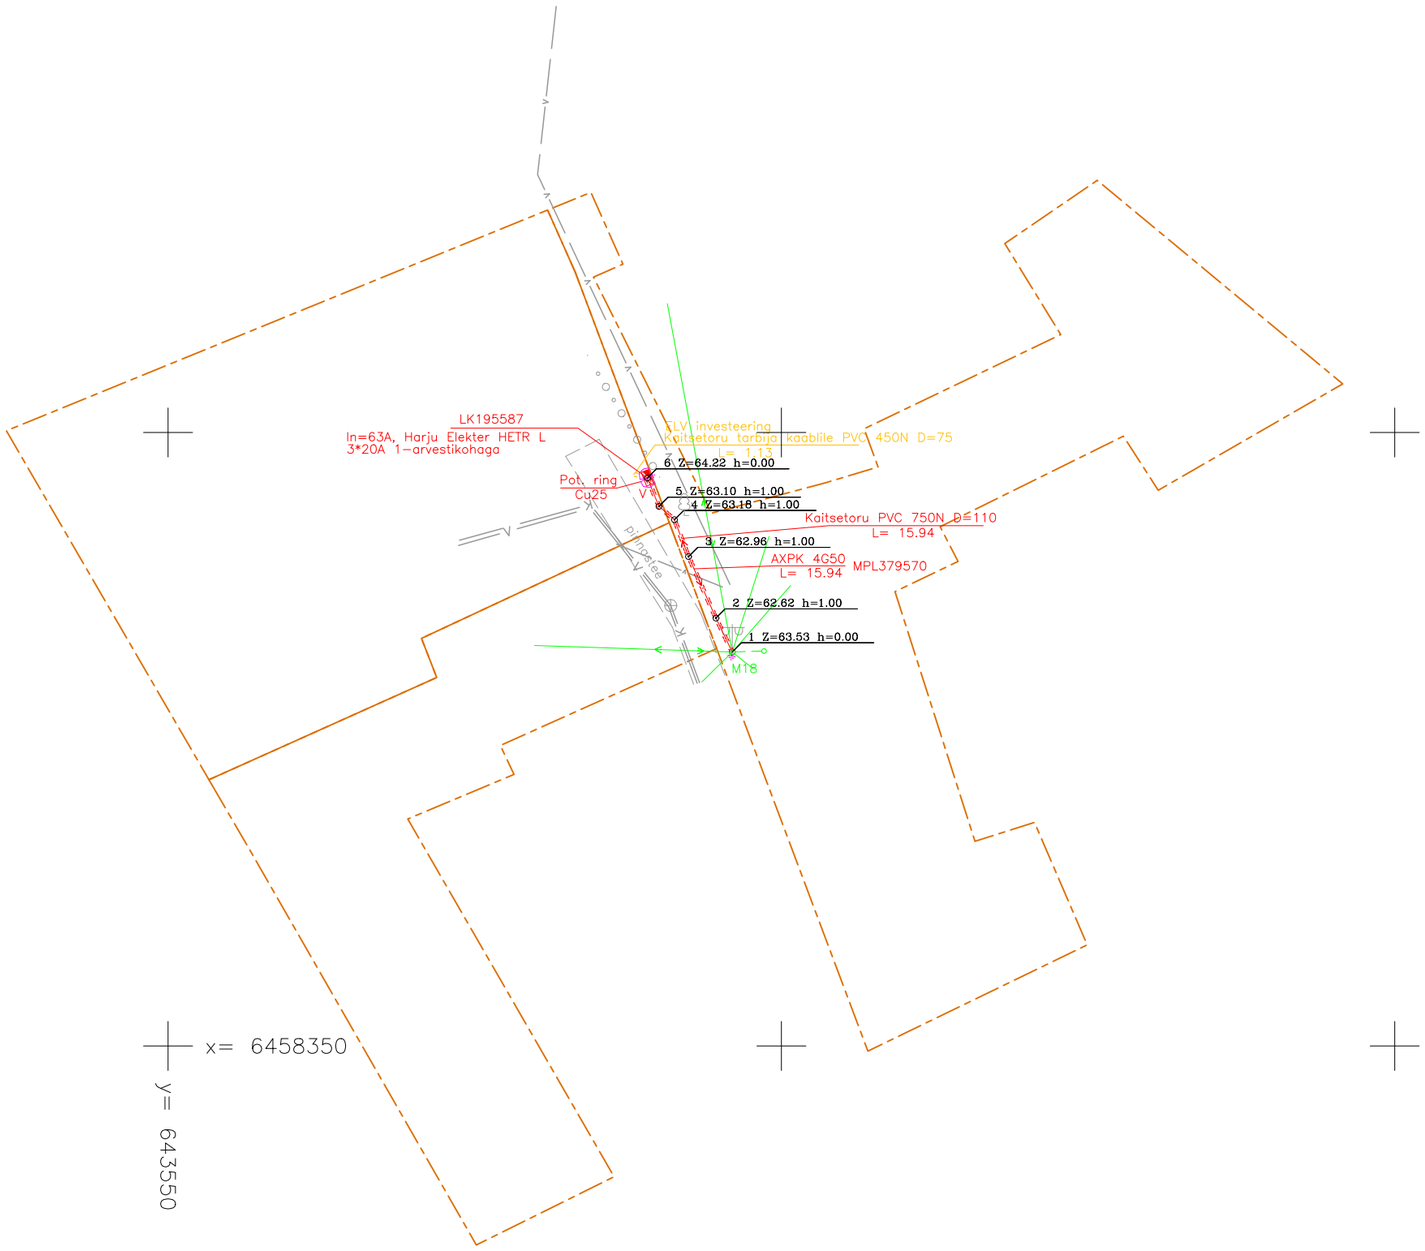

Koordinaadid L-Est 97 süsteemis.
Kõrgused EH2000 süsteemis.

Objekti nimetus **Suvila tn 20 kinnistu liitumine elektrivõrguga, Elva linn, Elva vald, Tartu maakond**					Tellija **LEONHARD WEISS OÜ**		
LEONHARD WEISS **www.leonhard-weiss.ee** **energy@leonhard-weiss.com** **Telefon +372 715 4100** **EL10665798-0001**	Joonis **Elektripaigaldise teostusjoonis**				Joonise nr **TEO069_06-22**		
	Mõõdistas	**Ülar Lehiste**		02.06.2022	51 78 493	Mõõtkava	M 1:500
	Kontrollis	**Ülar Lehiste**		06.06.2022	51 78 493	Staadium	
	Projektijuht					Keel	Leht / Lehti
	MTR nr	EEG000154				EST	1 / 1