



LEONHARD WEISS

---

**TELLIJA: Elektrilevi OÜ**

**TEOSTUSJONIS**

**Suvila tn 20 kinnistu liitumine elektrivõrguga, Elva  
linn, Elva vald, Tartu maakond**

Geodeet: Ülar Lehiste

**Nr TEO069\_06-22**


Otepää  
juuni 2022

|                      |              |                                                                                        |            |        |
|----------------------|--------------|----------------------------------------------------------------------------------------|------------|--------|
| LEONHARD WEISS<br>OÜ | TEO069_06-22 | Suvila tn 20 kinnistu liitumine elektrivõrguga, Elva<br>linn, Elva vald, Tartu maakond | 03.11.2022 | lk 2/5 |
|----------------------|--------------|----------------------------------------------------------------------------------------|------------|--------|

## Sisukord

|     |                                                         |   |
|-----|---------------------------------------------------------|---|
| 1.  | Asukoht.....                                            | 3 |
| 2.  | Seletuskiri .....                                       | 4 |
| 2.1 | ÜLDANDMED.....                                          | 4 |
| 2.2 | Geodeetilised lähtepunktide andmed .....                | 4 |
| 2.3 | Kasutatud varasemad tööd .....                          | 4 |
| 2.4 | Kasutatud seadmed.....                                  | 4 |
| 2.5 | Katastriandmed .....                                    | 4 |
| 2.6 | Üleantavate materjalide loetelu4LISAD JA JOONISED ..... | 5 |

## 1. Asukoht

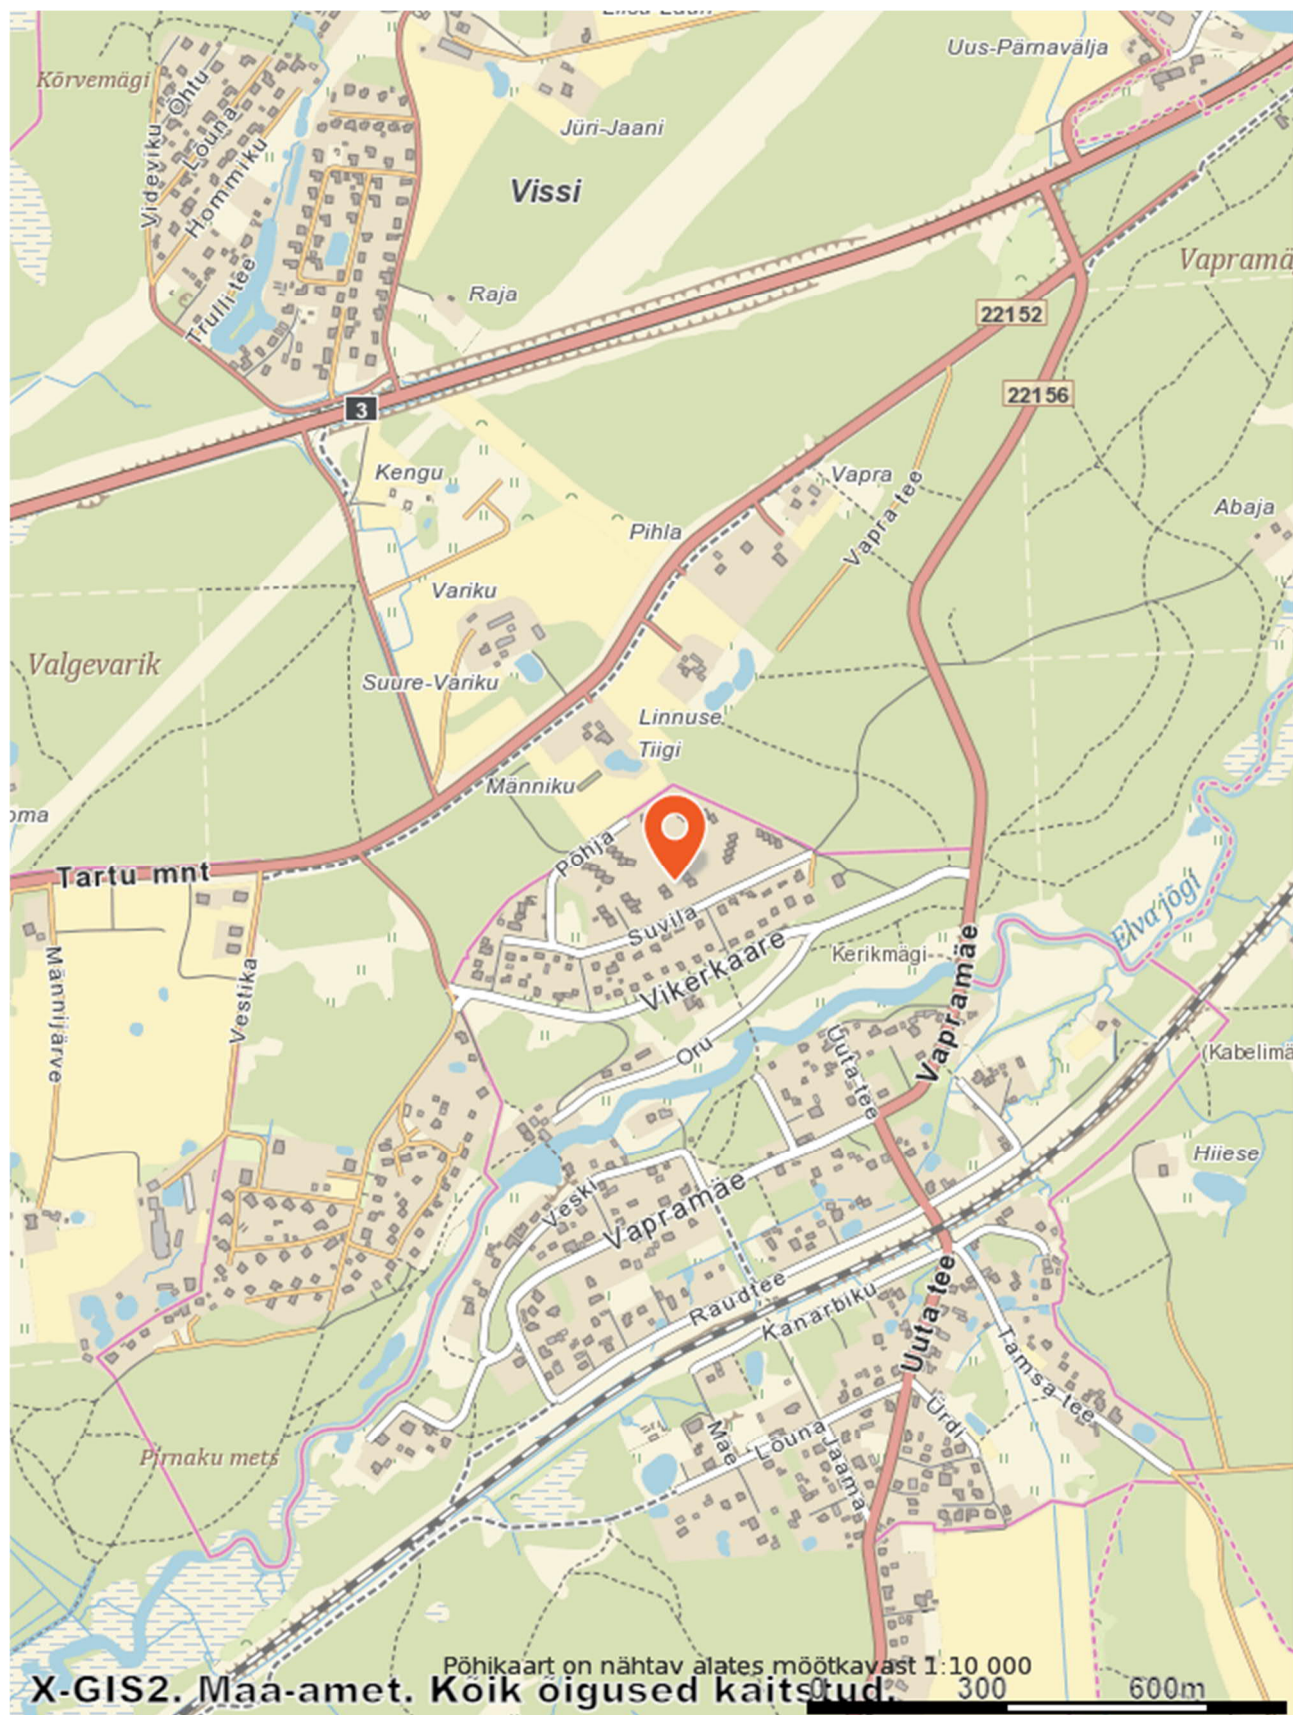

|                      |              |                                                                                     |            |        |
|----------------------|--------------|-------------------------------------------------------------------------------------|------------|--------|
| LEONHARD WEISS<br>OÜ | TEO069_06-22 | Suvila tn 20 kinnistu liitumine elektrivõrguga, Elva linn, Elva vald, Tartu maakond | 03.11.2022 | lk 4/5 |
|----------------------|--------------|-------------------------------------------------------------------------------------|------------|--------|

## 2. Seletuskiri

### 2.1 ÜLDANDMED

Töö nr.: TEO069\_06-22

Objekti asukoht: Elva linn, Elva vald, Tartu maakond

Objekt: Suvila tn 20 kinnistu liitumine elektrivõrguga

Tellija: Elektrilevi OÜ

Ehitaja: LEONHARD WEISS OÜ

Töö täitja: LEONHARD WEISS OÜ (Litsents: MTR EEG000154)

Töö teostas geodeet Ülar Lehist, kutsetunnistus nr. 111142

Välitööd 02.06.2022

Kameraaltööd 06.06.2022

Töö sisu: M 1:500 Elektrirajatise teostusjoonis.

### 2.2 Geodeetilised lähtepunktide andmed

Kõrgussüsteem: EH2000

Koordinaatsüsteem: L'EST 97

Kasutatud lähtepunktid: Trimble VRS Now GNSS püsijaam.

### 2.3 Kasutatud varasemad tööd

### 2.4 Kasutatud seadmed

Elektrirajatise mõõdistamisel on kasutatud kaheagedusliku GPS-seadet Trimble R10 ja Trimble elektrontahhümeetrit S6 Robotic.

Joonis koostatud graafikaprogrammiga ZWCAD 2020 Pro.

### 2.5 Katastriandmed

### 2.6 Üleantavate materjalide loetelu

Teostusjoonise kaust

|                      |              |                                                                                        |            |        |
|----------------------|--------------|----------------------------------------------------------------------------------------|------------|--------|
| LEONHARD WEISS<br>OÜ | TEO069_06-22 | Suvila tn 20 kinnistu liitumine elektrivõrguga, Elva<br>linn, Elva vald, Tartu maakond | 03.11.2022 | lk 5/5 |
|----------------------|--------------|----------------------------------------------------------------------------------------|------------|--------|

**LISAD JA JOONISED**