

TELLIJA: Enefit Connect

Geodeetiline alusplaan

**Peetri kinnistu elektriliitumine, Pedaste küla Elva vald
Tartu maakond**

Geodeet: Ülar Lehist

Nr GEO003_01-23

Otepää
jaanuar 2023


LEONHARD WEISS OÜ	GEO003_01-23	Peetri kinnistu elektriliitumine, Pedaste küla Elva vald Tartu maakond	01.02.2023	lk 2/5
----------------------	--------------	---	------------	--------

Sisukord

1.	Asukoht.....	3
2.	Seletuskiri	4
2.1	ÜLDANDMED.....	4
2.2	Geodeetilised lähtepunktide andmed	4
2.3	Kasutatud varasemad tööd	4
2.4	Kasutatud seadmed.....	4
2.5	Katastriandmed	4
2.6	Üleantavate materjalide loetelu	4
	LISAD JA JOONISED	5

LEONHARD WEISS OÜ	GEO003_01-23	Peetri kinnistu elektriliitumine, Pedaste küla Elva vald Tartu maakond	01.02.2023	lk 3/5
----------------------	--------------	---	------------	--------

1. Asukoht

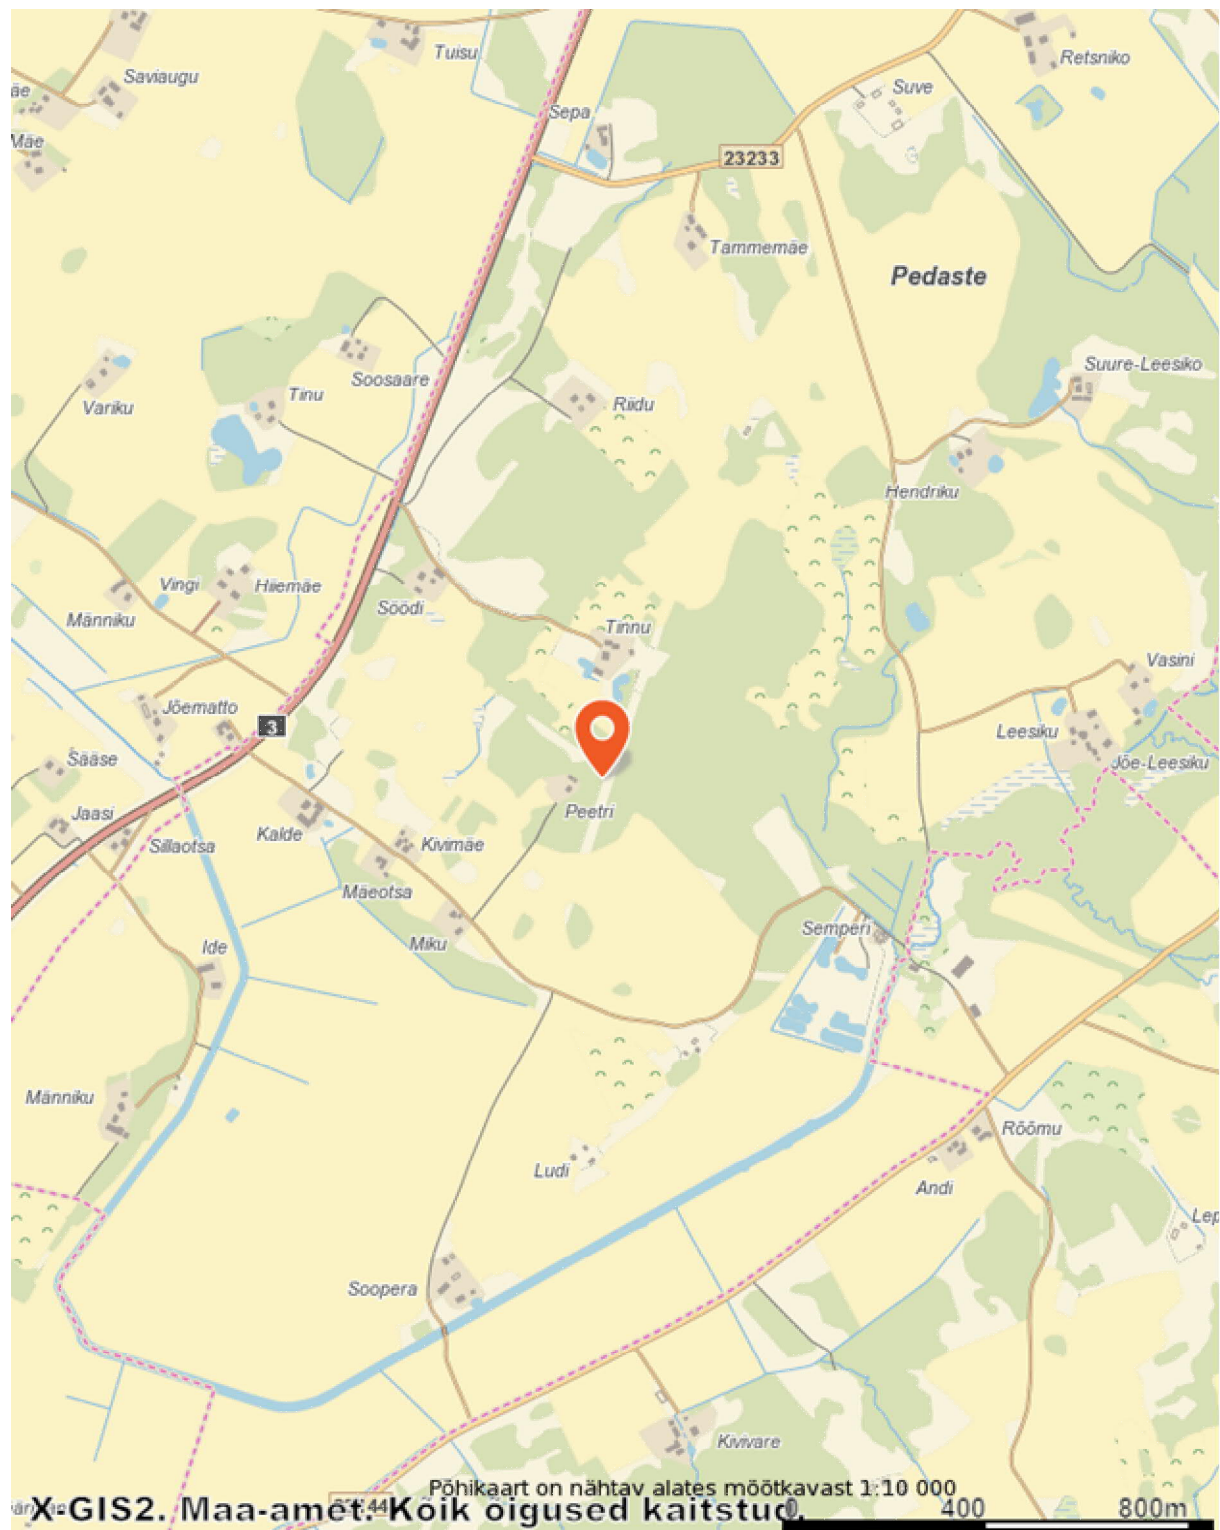

LEONHARD WEISS OÜ	GEO003_01-23	Peetri kinnistu elektriliitumine, Pedaste küla Elva vald Tartu maakond	01.02.2023	lk 4/5
----------------------	--------------	---	------------	--------

2. Seletuskiri

2.1 ÜLDANDMED

Töö nr.: GEO003_01-23

Objekti asukoht: Pedaste küla Elva vald Tartu maakond

Objekt: Peetri kinnistu elektriliitumine

Tellija: Enefit Connect OÜ

Töö täitja: LEONHARD WEISS OÜ (Litsents: MTR EEG000154)

Töö teostas geodeet Ülar Lehist (Kutsetunnistus 111142, tase 6)

Välitööd 26.01.2023

Kameraaltööd 27.01.2023

Töö sisu: M 1:500 Maa-ala geodeetiline mõõdistus.

2.2 Geodeetilised lähtepunktide andmed

Kõrgussüsteem: EH2000

Koordinaatsüsteem: L'EST 97

Kasutatud lähtepunktid: Trimble VRS Now GNSS püsijaam.

2.3 Kasutatud varasemad tööd

2.4 Kasutatud seadmed

Elektrirajatise mõõdistamisel on kasutatud kaheagedusliku GPS-seadet Trimble R10 ja

Trimble elektrontahhümeetrit S6 Robotic.

Joonis koostatud graafikaprogrammiga ZWCAD 2014 Pro.

2.5 Katastriandmed

jaanuar 2023 seisuga

2.6 Üleantavate materjalide loetelu

LEONHARD WEISS OÜ	GEO003_01-23	Peetri kinnistu elektriliitumine, Pedaste küla Elva vald Tartu maakond	01.02.2023	lk 5/5
----------------------	--------------	---	------------	--------

LISAD JA JOONISED