


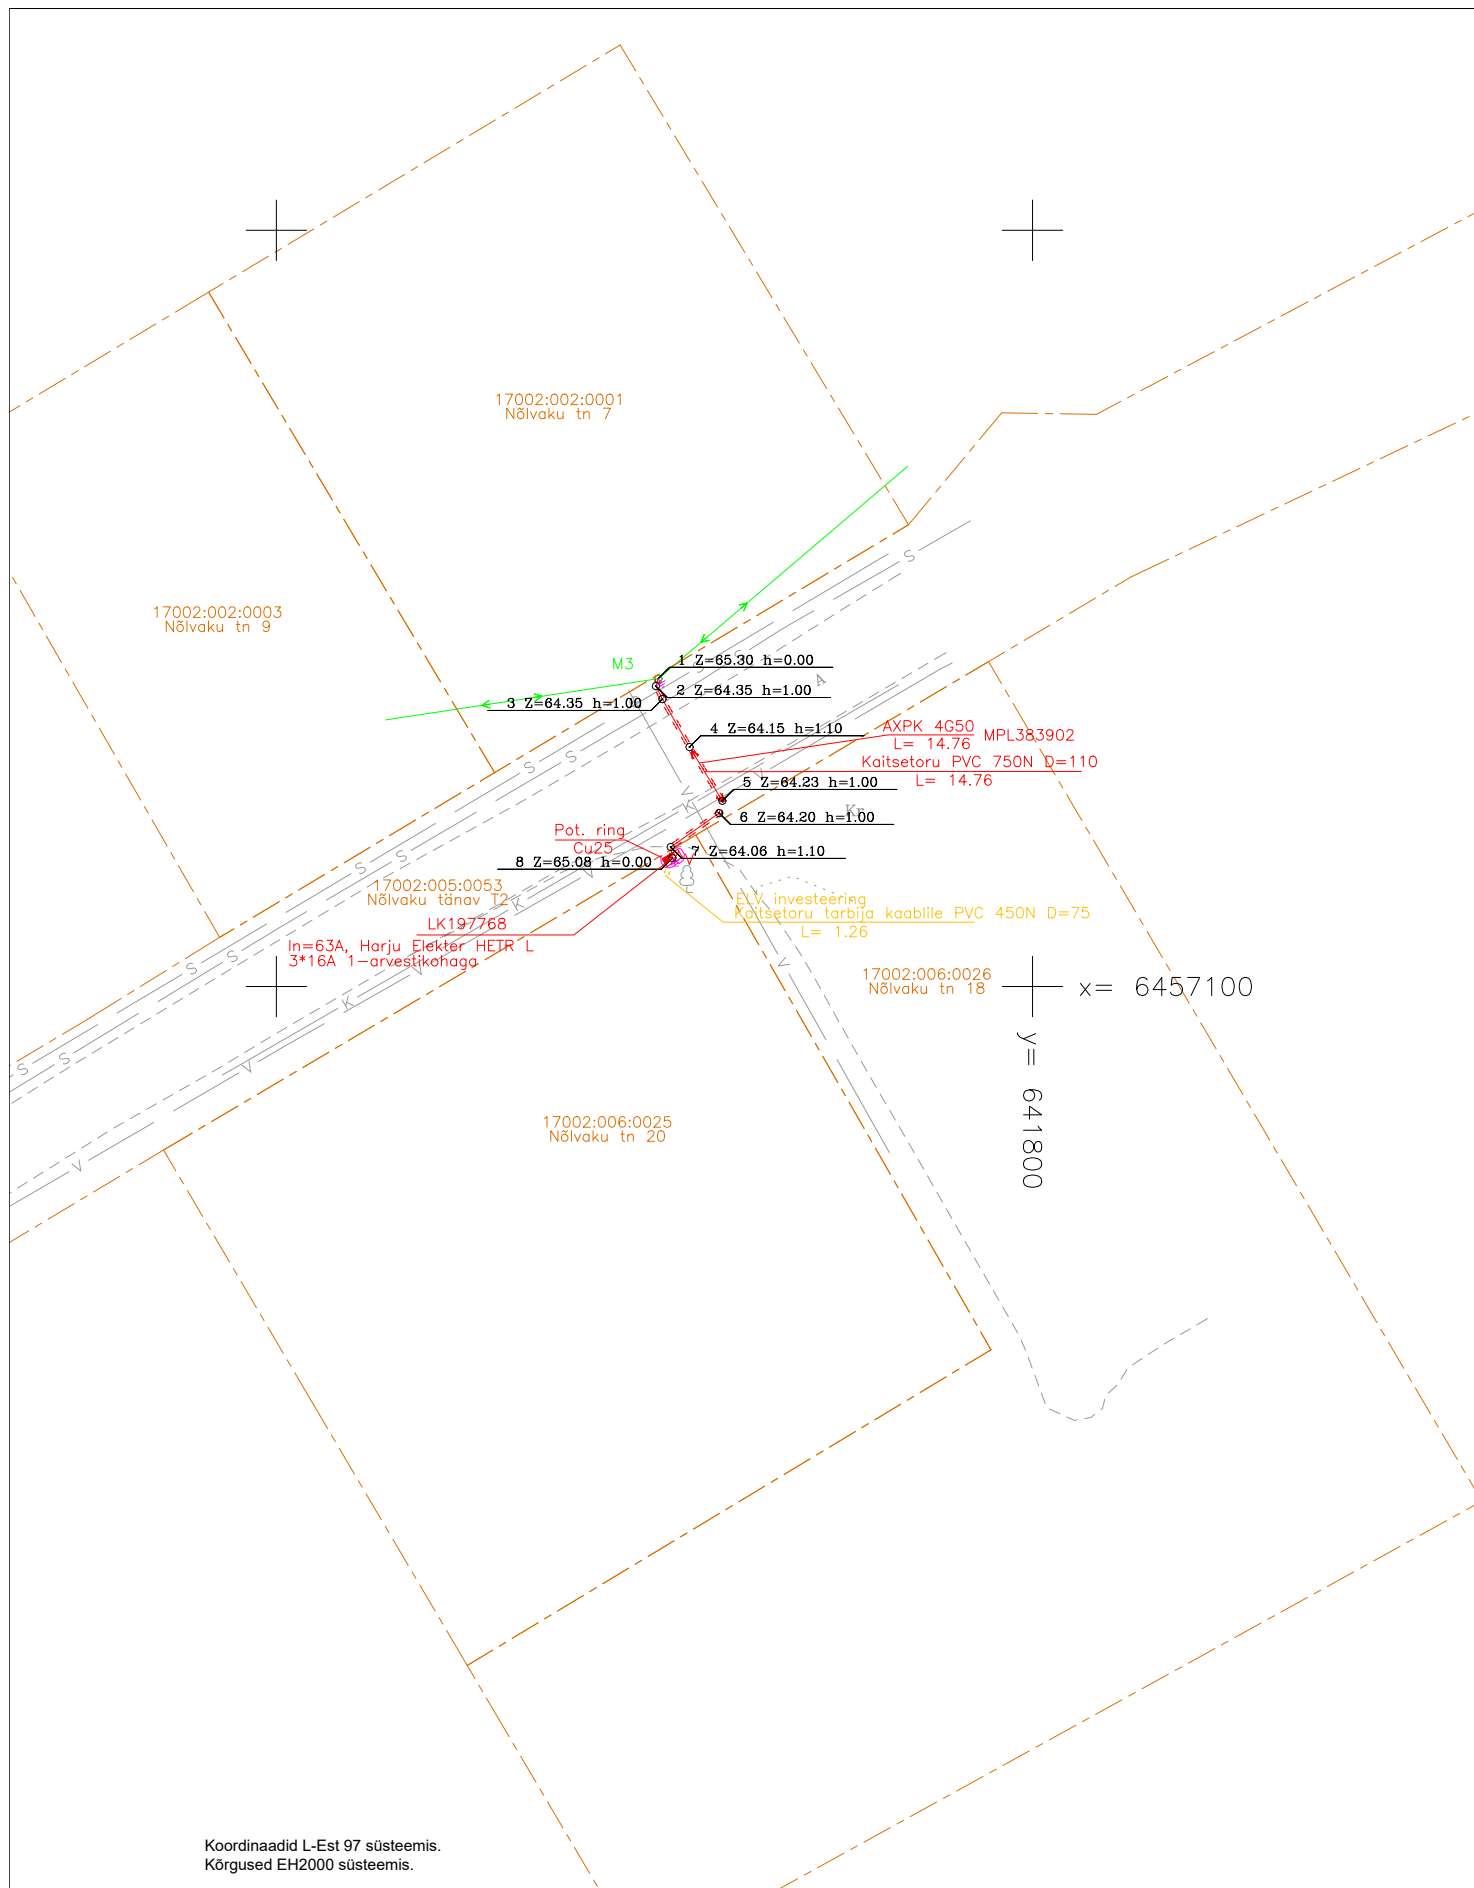

Koordinaadid L-Est 97 süsteemis.
Kõrgused EH2000 süsteemis.

Objekti nimetus Nõlvaku tn 20 kinnistu elektriliitumine, Elva linn, Elva vald, Tartu maakond					Tellija LEONHARD WEISS OÜ		
Joonis Elektripaigaldise teostusjoonis					Joonise nr TEO103_08-22		
Möödistas	Ülar Lehiste	09.08.2022	51 78 493		Möötkava	M 1:500	
Kontrollis	Ülar Lehiste	12.08.2022	51 78 493		Staadium		
Projekti juht					Keel	Leht	Lehti
MTR nr	EEG000154				EST	1	1



**LEONHARD
WEISS**
www.leonhard-weiss.ee
energy@leonhard-weiss.com
Telefon +372 715 4100
EL10665798-0001