


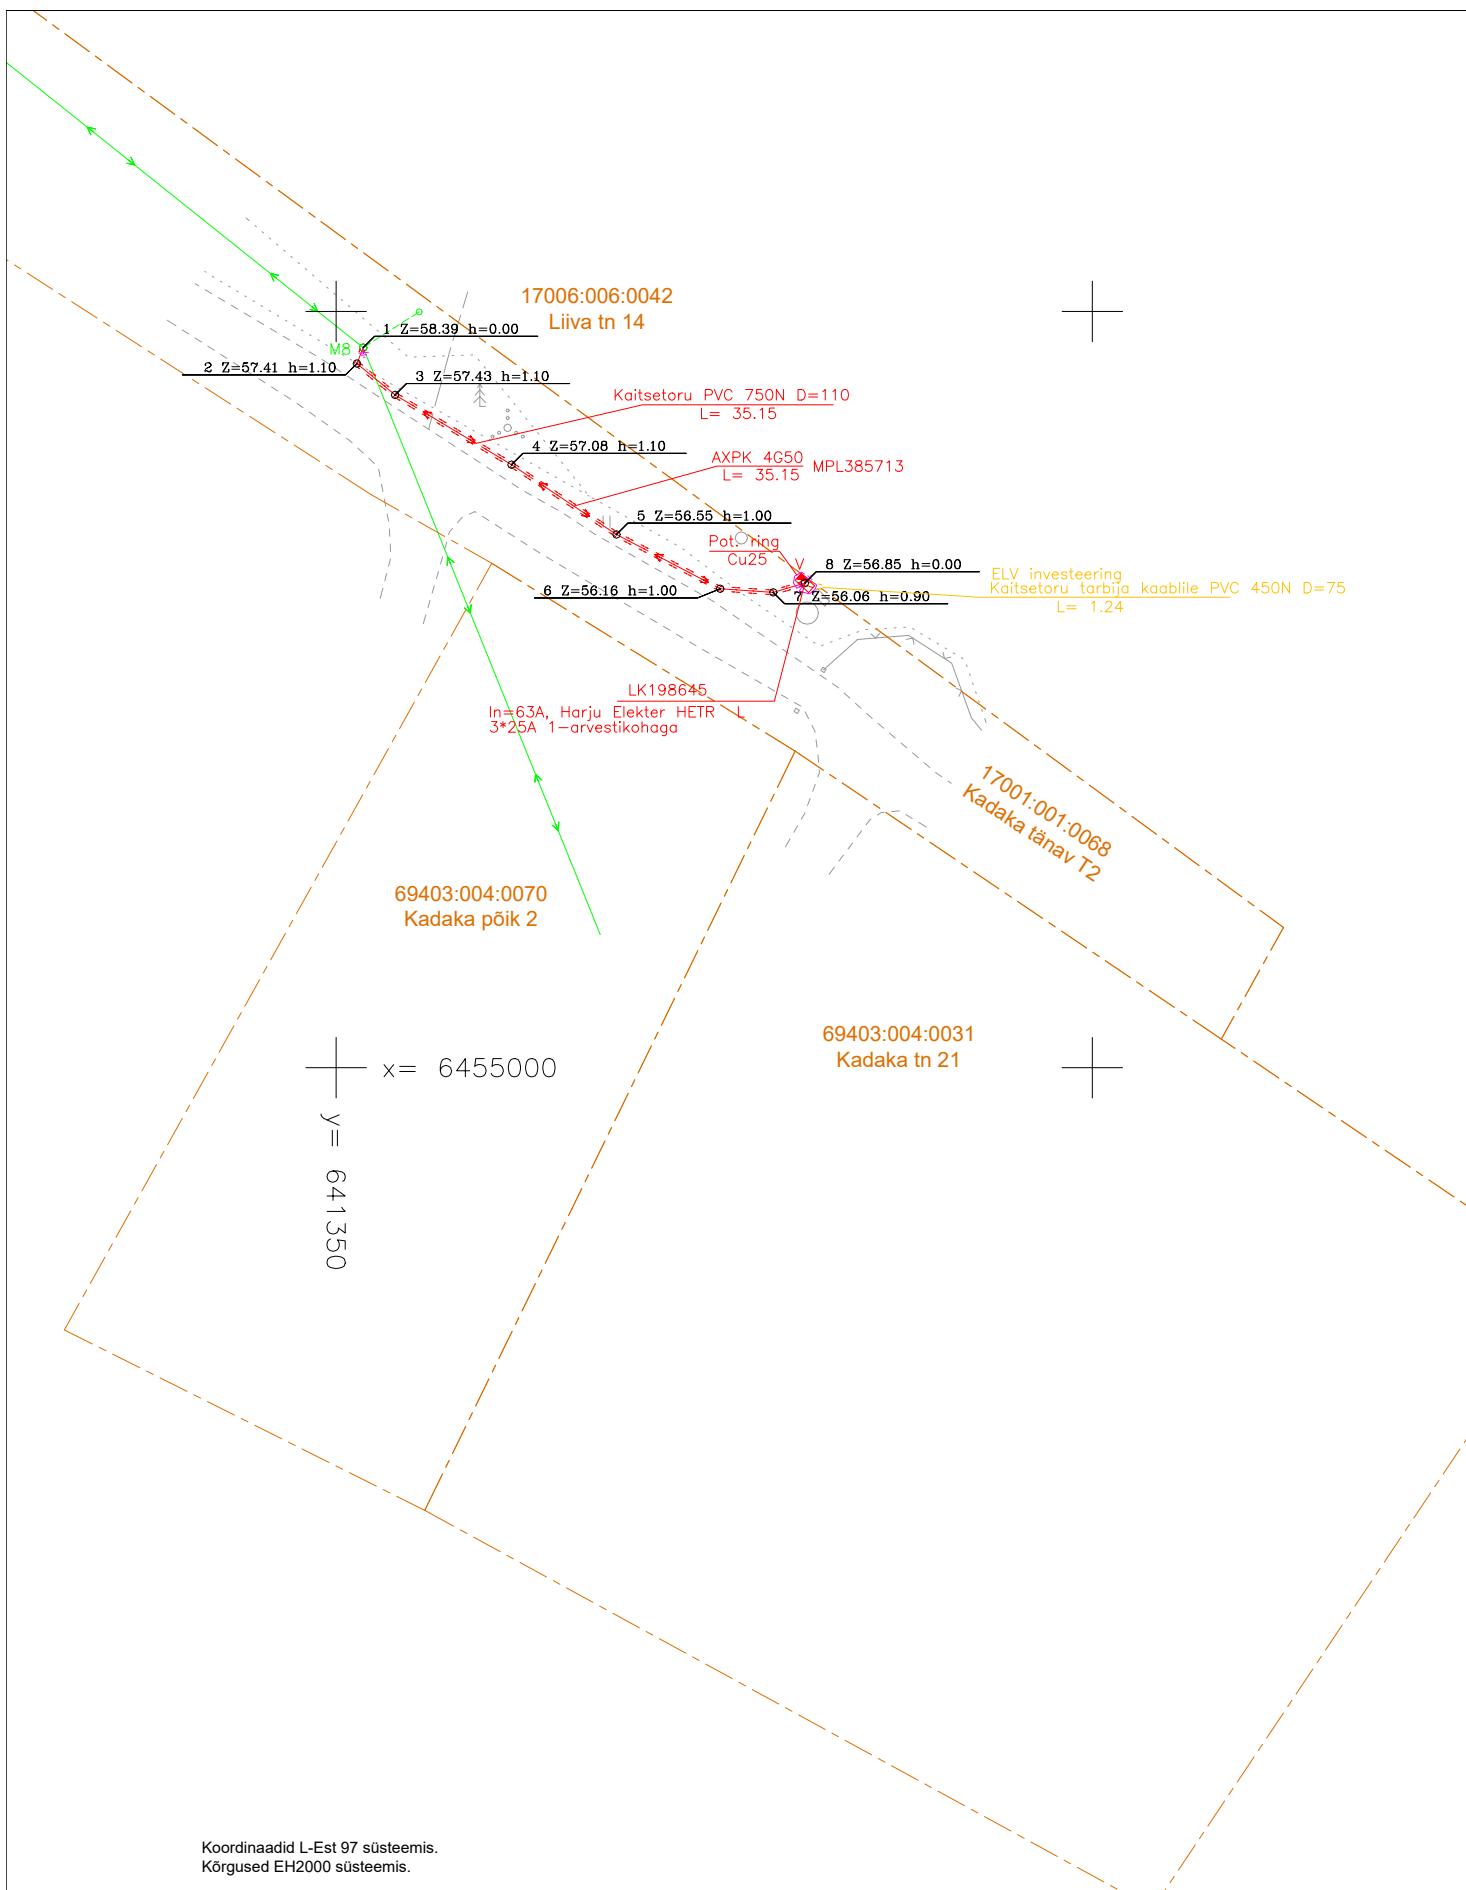

Koordinaadid L-Est 97 süsteemis.
Kõrgused EH2000 süsteemis.

Objekti nimetus Kadaka tn T2 reoveepumpla elektriliitumine, Elva linn, Elva vald, Tartu maakond					Tellija LEONHARD WEISS OÜ		
Joonis Elektripaigaldise teostusjoonis					Joonise nr TEO117_08-22		
Mõõdistas	Ülar Lehist	26.08.2022	51 78 493		Mõõtkava	M 1:500	
Kontrollis	Ülar Lehist	29.08.2022	51 78 493		Staadium		
Projektijuht					Keel	Leht	Lehti
MTR nr	EEG000154				EST	1	1

LEONHARD WEISS
www.leonhard-weiss.ee
energy@leonhard-weiss.com
Telefon +372 715 4100
EL10665798-0001