



**LEONHARD WEISS**

**ENERGY AS**

---

**TELLIJA: Elektrilevi OÜ**

**Geodeetiline alusplaan**

**Turuplatsi alajaama ümberehitus, Turuplatsi tn 3 Elva  
linn Elva vald Tartumaa**

Geodeet: Ülar Lehiste

**Nr GEO024\_06-18**


Otepää  
Juuni 2018

LEONHARD WEISS ENERGY AS	GEO024_06-18	Turuplatsi alajaama ümberehitus, Turuplatsi tn 3 Elva linn Elva vald Tartumaa	22.06.2018	lk 2/5
-----------------------------	--------------	--	------------	--------

## Sisukord

1. Asukoht.....	3
2. Seletuskiri .....	4
2.1 ÜLDANDMED .....	4
2.2 Geodeetilised lähtepunktide andmed .....	4
2.3 Kasutatud varasemad tööd .....	4
2.4 Kasutatud seadmed .....	4
2.5 Katastriandmed .....	4
2.6 Üleantavate materjalide loetelu .....	4
LISAD JA JOONISED .....	5

## 1. Asukoht

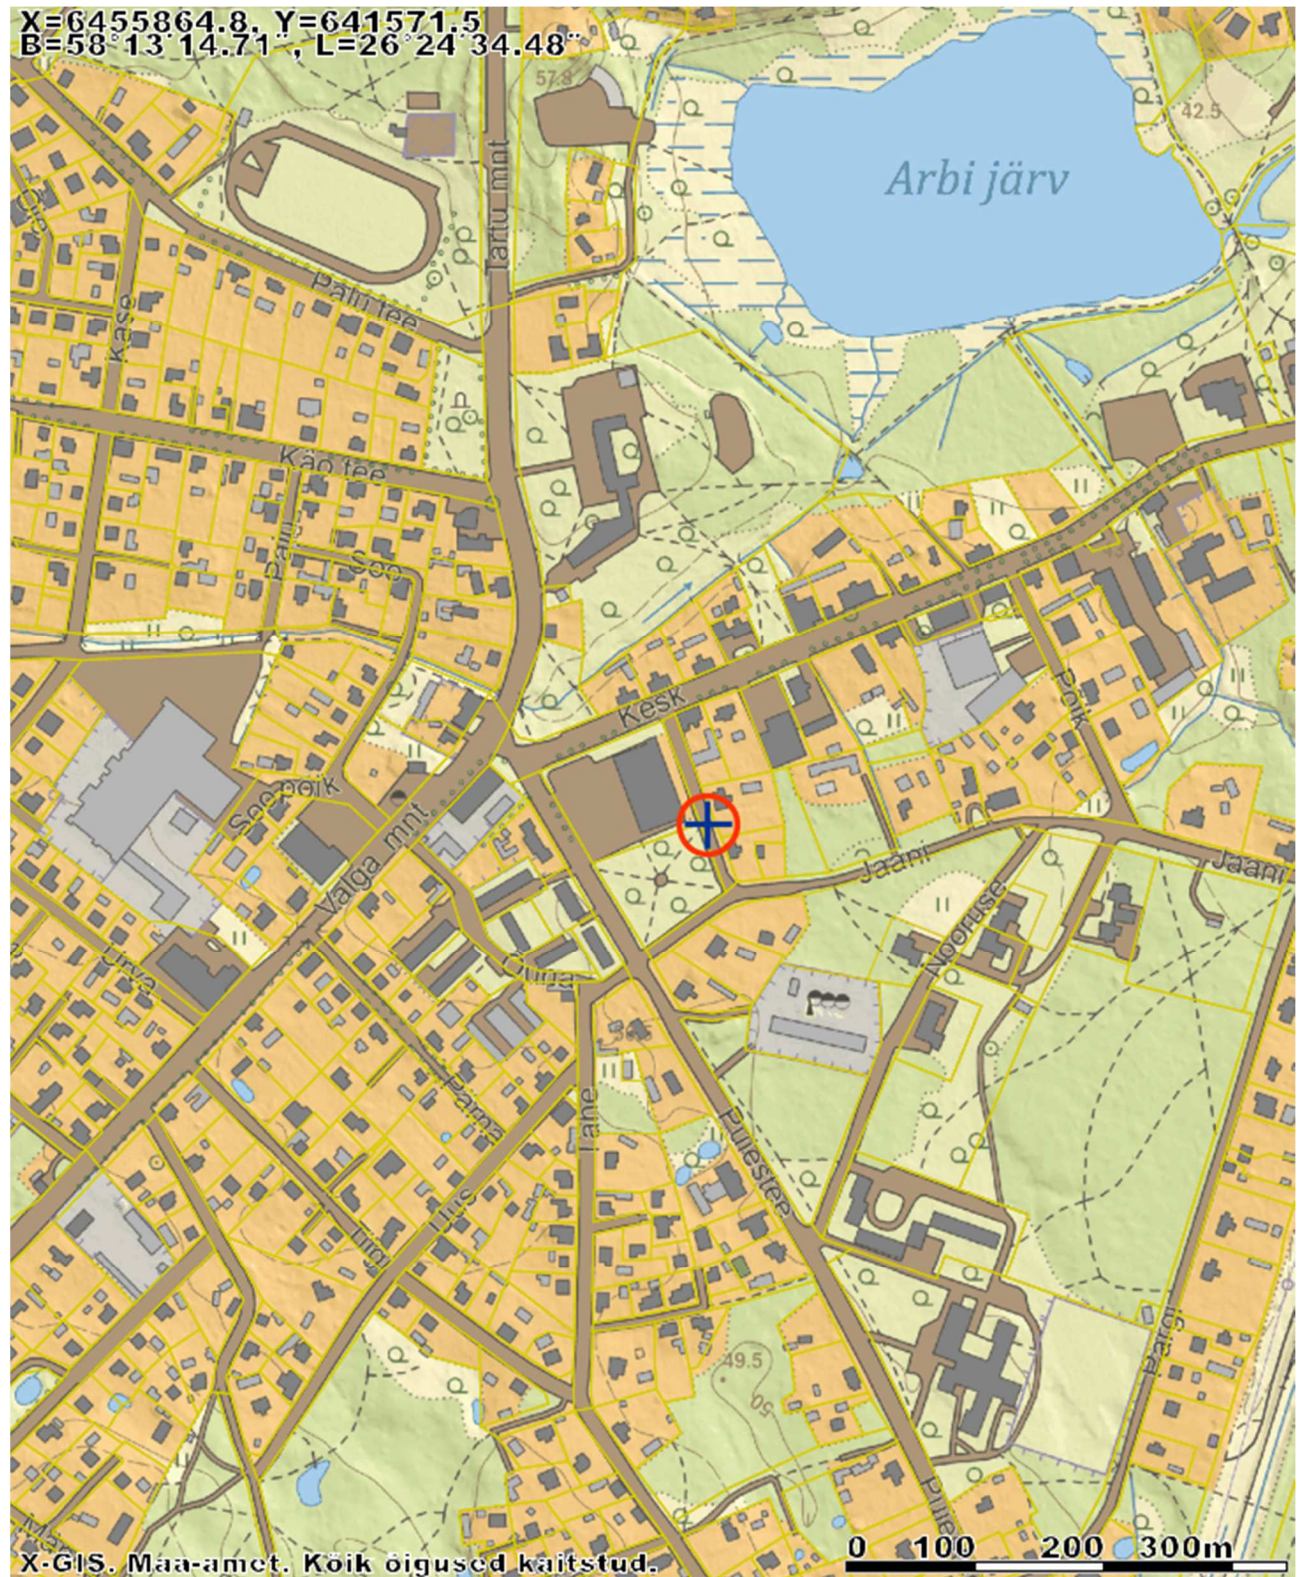

LEONHARD WEISS ENERGY AS	GEO024_06-18	Turuplatsi alajaama ümberehitus, Turuplatsi tn 3 Elva linn Elva vald Tartumaa	22.06.2018	lk 4/5
-----------------------------	--------------	--	------------	--------

## 2. Seletuskiri

### 2.1 ÜLDANDMED

Töö nr.: GEO024\_06-18

Objekti asukoht: Turuplatsi tn 3 Elva linn Elva vald Tartumaa

Objekt: Turuplatsi alajaama ümberehitus

Tellijä: Elektrilevi OÜ

Ehitaja: LEONHARD WEISS ENERGY AS

Töö täitja: LEONHARD WEISS ENERGY AS (Litsents: MTR EEG000154)

Töö teostas geodeet Ülar Lehist (Kutsetunnistus 111142)

Välitööd 30.04.2018

Kameraaltööd 22.06.2018

Töö sisu: M 1:500 Maa-ala geodeetiline mõõdistus.

### 2.2 Geodeetilised lähtepunktide andmed

Kõrgussüsteem: EH2000

Koordinaatsüsteem: L'EST 97

Kasutatud lähtepunktid: Trimble VRS Now GNSS püsijaam.

### 2.3 Kasutatud varasemad tööd

#### 2.4 Kasutatud seadmed

Elektrirajatise mõõdistamisel on kasutatud kaheagedusliku GPS-seadet Trimble R10 ja Trimble elektrontahhümeetrit S6 Robotic.

Joonis koostatud graafikaprogrammiga ZWCAD 2014 Pro.


#### 2.5 Katastriandmed

Mai 2018 seisuga

#### 2.6 Üleantavate materjalide loetelu

LEONHARD WEISS ENERGY AS	GEO024_06-18	Turuplatsi alajaama ümberehitus, Turuplatsi tn 3 Elva linn Elva vald Tartumaa	22.06.2018	lk 5/5
-----------------------------	--------------	--	------------	--------

## LISAD JA JOONISED

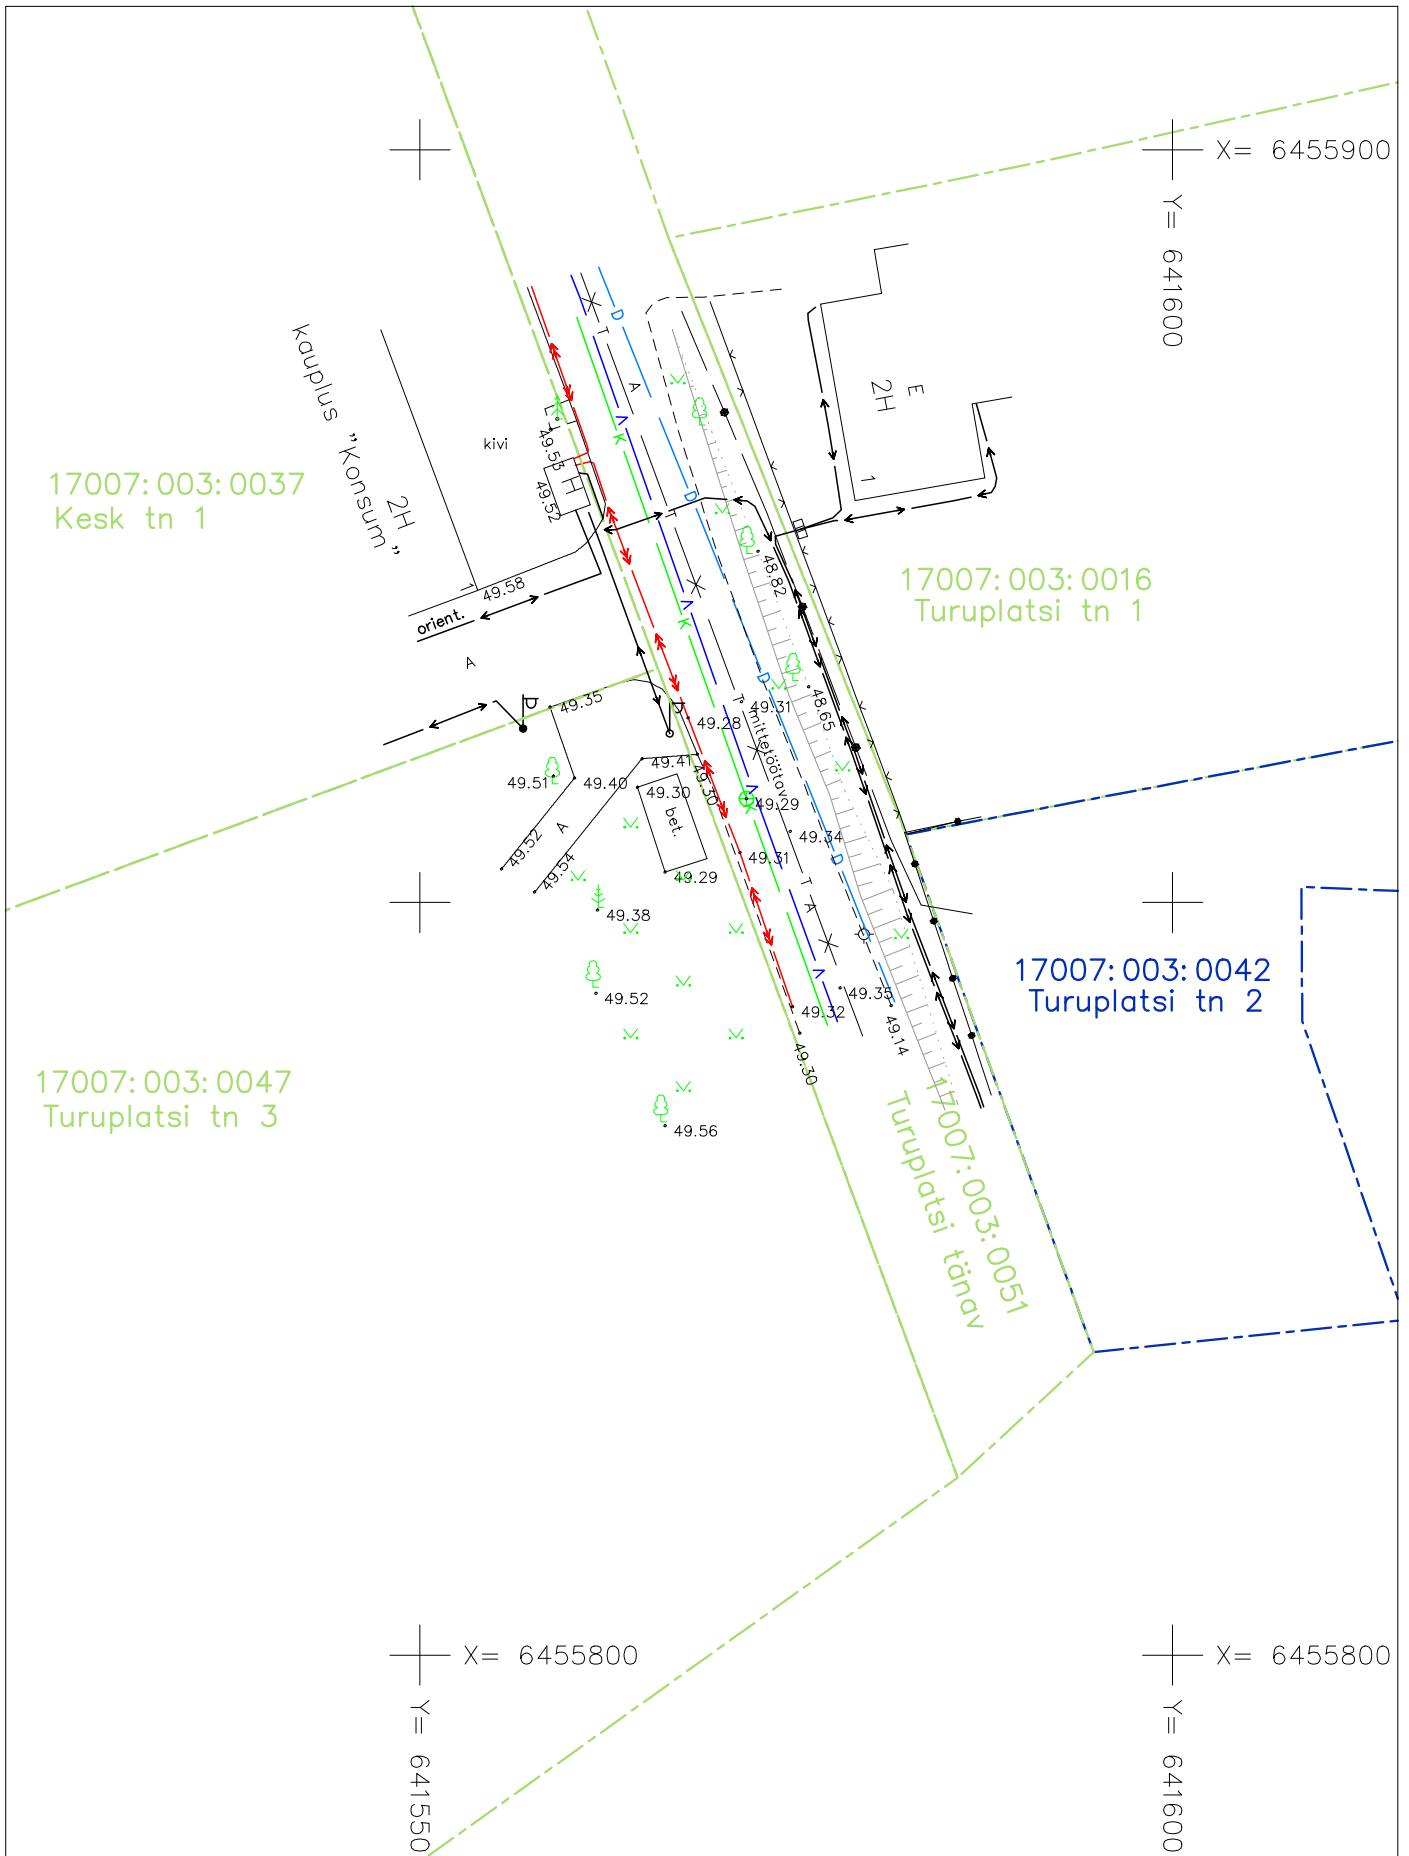

Koordinaadid L-Est 97 süsteemis.  
**NB!!! Kõrgused EH2000 süsteemis.**

Objekti nimetus				<b>Turuplatsi alajaama ümberehitus</b>				Tellija		
LEONHARD WEISS ENERGY AS				Joonis				LEONHARD WEISS ENERGY AS		
www.leonhard-weiss.ee energy@leonhard-weiss.com Telefon +372 715 4100 EL10665798-0001				Maa-ala geodeetiline mõõdistus				Joonise nr <b>GEO024_06-18</b>		
Möödistas	Ülar Lehiste		30.04.2018	51 78 493	Möötkava	M 1:500				
Kontrollis	Ülar Lehiste		22.06.2018	51 78 493	Stadium					
Projektljuht					Keel	Leht	Lehti			
MTR nr	EEG000154				EST	1	1			