



LEONHARD WEISS

ENERGY AS

TELLIJA: Elektrilevi OÜ

Geodeetiline alusplaan

**Männijärve tn 1 kinnistu liitumine elektrivõrguga Elva
linn, Elva vald, Tartu maakond**

Geodeet: Ülar Lehiste

Nr GEO034_07-18


Otepää
Juuni 2018

LEONHARD WEISS ENERGY AS	GEO034_07-18	Männijärve tn 1 kinnistu liitumine elektrivõrguga Elva linn, Elva vald, Tartu maakond	04.07.2018	lk 2/5
-----------------------------	--------------	--	------------	--------

Sisukord

1. Asukoht.....	3
2. Seletuskiri	4
2.1 ÜLDANDMED	4
2.2 Geodeetilised lähtepunktide andmed	4
2.3 Kasutatud varasemad tööd	4
2.4 Kasutatud seadmed	4
2.5 Katastriandmed	4
2.6 Üleantavate materjalide loetelu	4
LISAD JA JOONISED	5

1. Asukoht

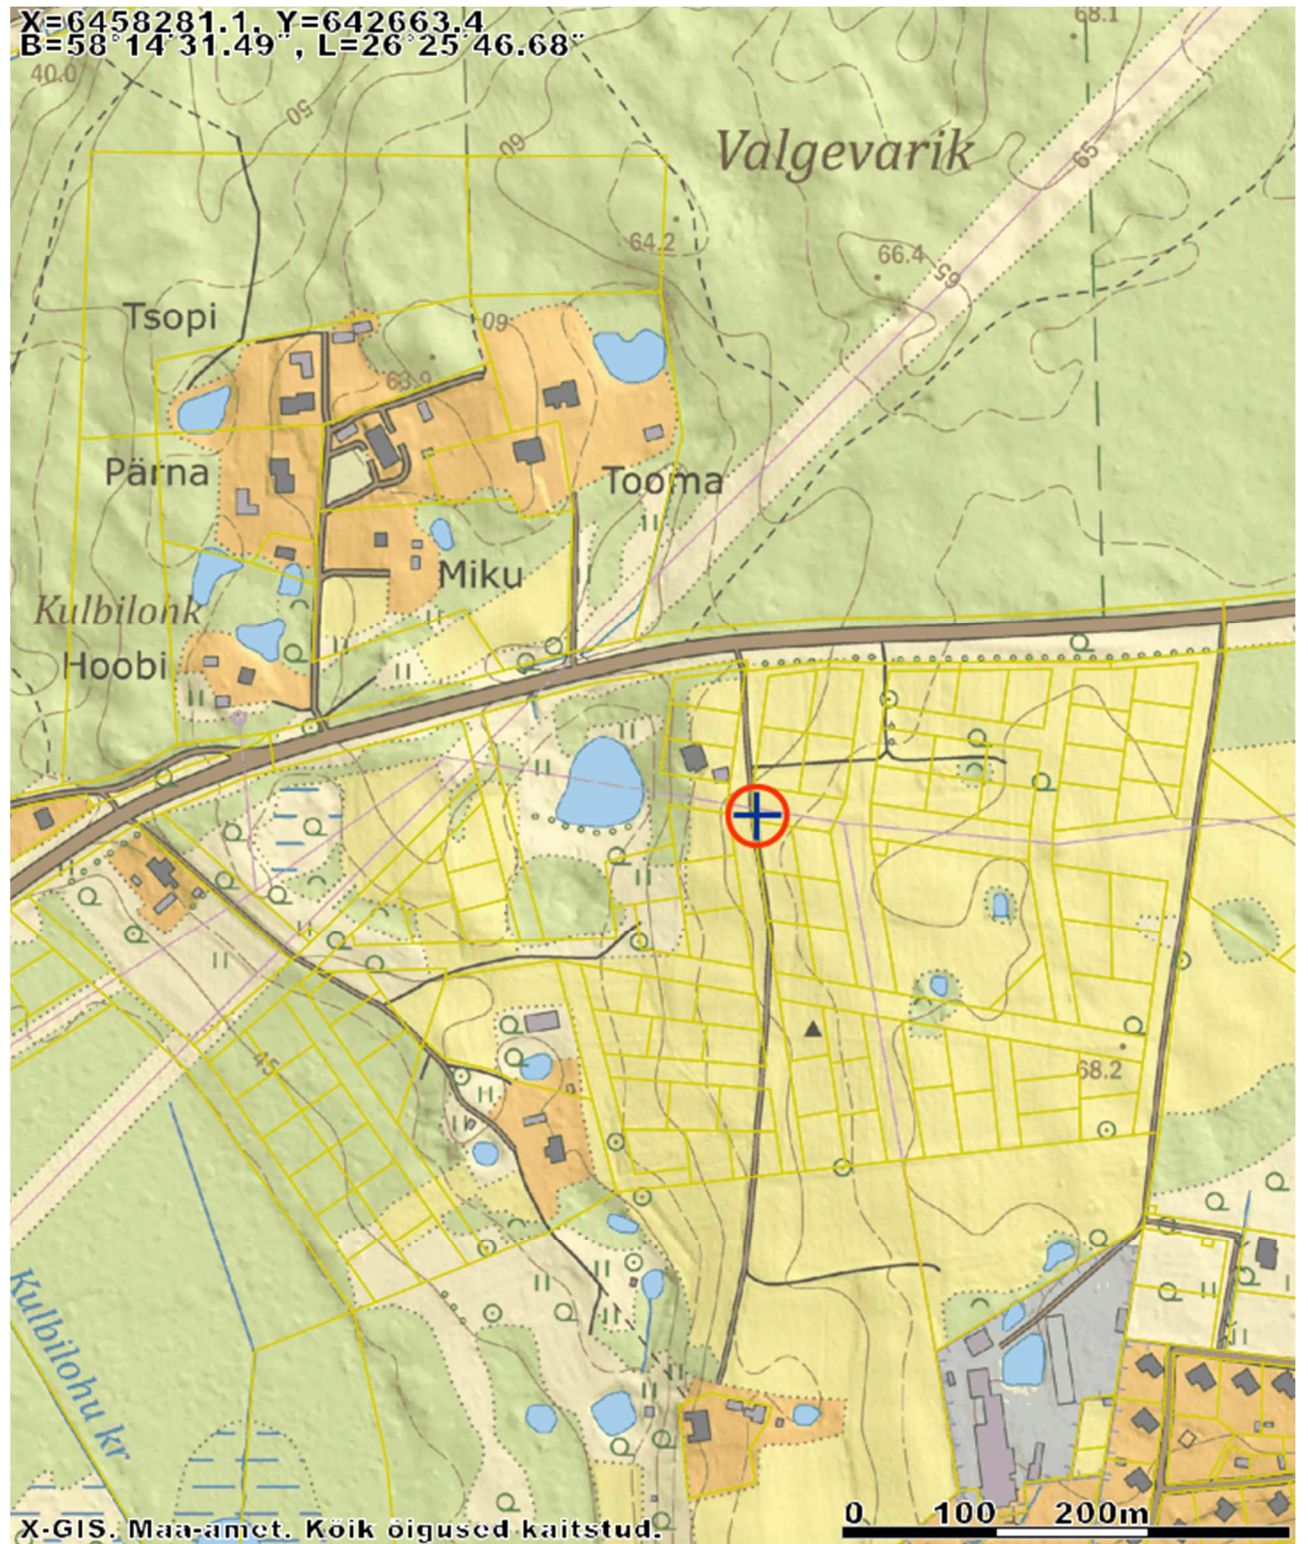

LEONHARD WEISS ENERGY AS	GEO034_07-18	Männijärve tn 1 kinnistu liitumine elektrivõrguga Elva linn, Elva vald, Tartu maakond	04.07.2018	lk 4/5
-----------------------------	--------------	--	------------	--------

2. Seletuskiri

2.1 ÜLDANDMED

Töö nr.: GEO034_07-18

Objekti asukoht: Elva linn, Elva vald, Tartu maakond

Objekt: Männijärve tn 1 kinnistu liitumine elektrivõrguga Elva linn, Elva vald, Tartu maakond

Tellija: Elektrilevi OÜ

Ehitaja: LEONHARD WEISS ENERGY AS

Töö täitja: LEONHARD WEISS ENERGY AS (Litsents: MTR EEG000154)

Töö teostas geodeet Ülar Lehiste (Kutsetunnistus 111142)

Välitööd 11.06.2018

Kameraaltööd 04.07.2018

Töö sisu: M 1:500 Maa-ala geodeetiline mõõdistus.

2.2 Geodeetilised lähtepunktide andmed

Kõrgussüsteem: EH2000

Koordinaatsüsteem: L'EST 97

Kasutatud lähtepunktid: Trimble VRS Now GNSS püsijaam.

2.3 Kasutatud varasemad tööd

2.4 Kasutatud seadmed

Elektrirajatise mõõdistamisel on kasutatud kaheagedusliku GPS-seadet Trimble R10 ja Trimble elektrontahhümeetrit S6 Robotic.

Joonis koostatud graafikaprogrammiga ZWCAD 2014 Pro.


2.5 Katastriandmed


juuli 2018 seisuga

2.6 Üleantavate materjalide loetelu

LEONHARD WEISS ENERGY AS	GEO034_07-18	Männijärve tn 1 kinnistu liitumine elektrivõrguga Elva linn, Elva vald, Tartu maakond	04.07.2018	lk 5/5
-----------------------------	--------------	--	------------	--------

LISAD JA JOONISED

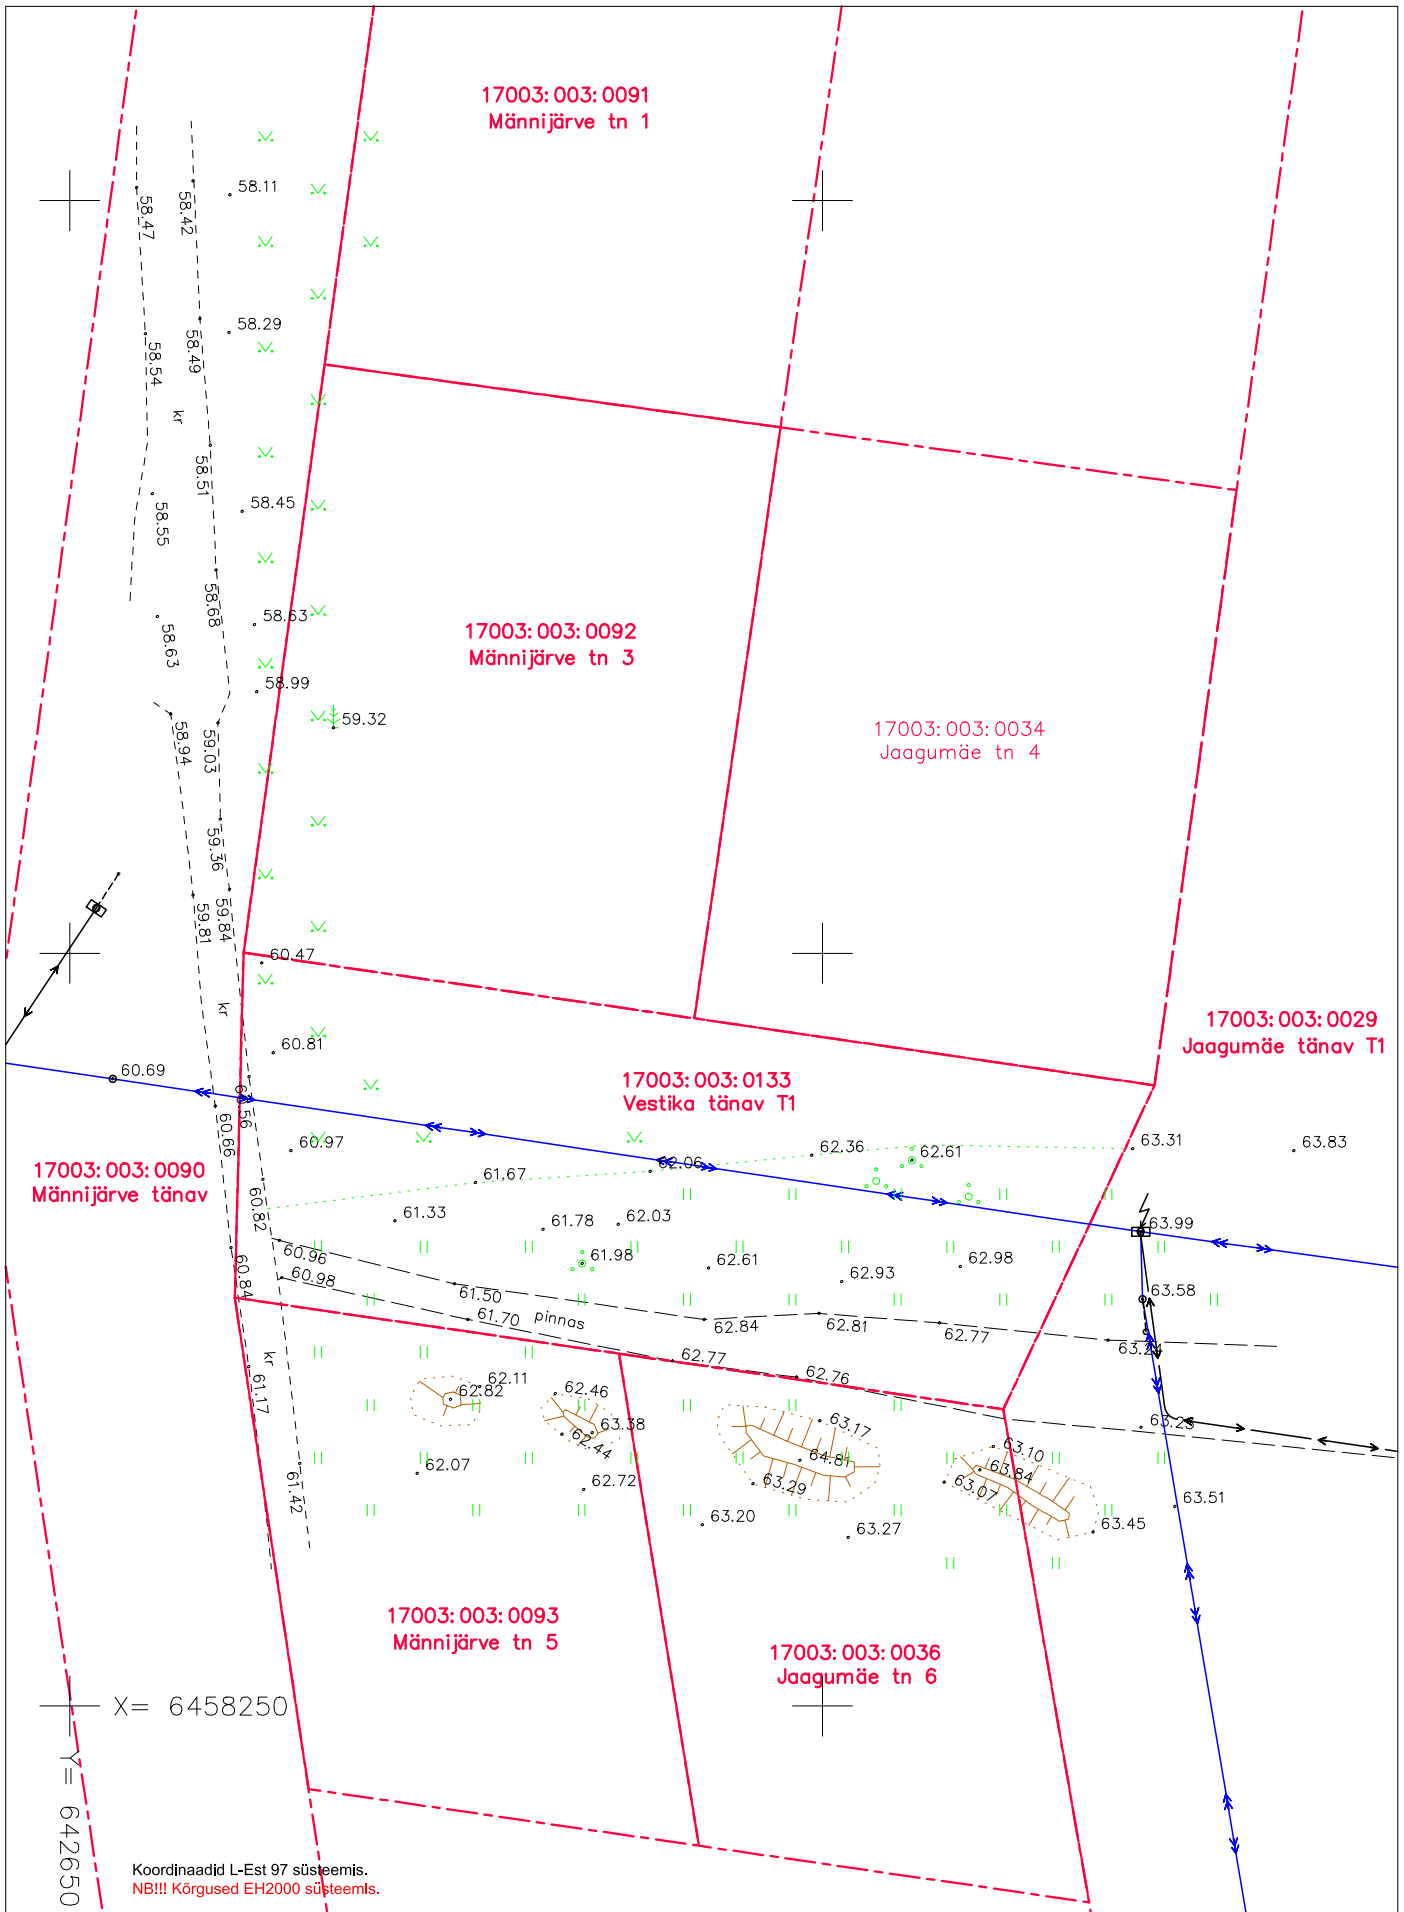

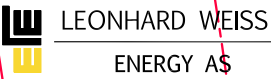Objekti nimetus Männijärve tn 1 kinnistu liitumine elektrivõrguga Elva linn, Elva vald, Tartu maakond				Tellija LEONHARD WEISS ENERGY AS		
 LEONHARD WEISS ENERGY AS www.leonhard-weiss.ee energy@leonhard-weiss.com Telefon +372 715 4100 EL10665798-0001				Joonise nr GEO034_07-18		
Joonis Maa-ala geodeetiline mõõdistus				Möötkava M 1:500		
Möödistas	Ülar Lehiste	11.06.2018	51 78 493	Staadium		
Kontrollis	Ülar Lehiste	04.07.2018	51 78 493	Keel	Leht	Lehti
Projektijuht				EST		1
MTR nr	EEG000154					