



# LEONHARD WEISS

## ENERGY AS

---

**TELLIJA: Elektrilevi OÜ**

**Geodeetiline alusplaan**

**Ülejõe kinnistu elektriliitumine, Teilma küla, Elva vald,  
Tartu maakond**

Geodeet: Ülar Lehist

**Nr GEO049\_09-18**


Otepää  
oktoober 2018

|                             |              |                                                                            |            |        |
|-----------------------------|--------------|----------------------------------------------------------------------------|------------|--------|
| LEONHARD WEISS<br>ENERGY AS | GEO049_09-18 | Ülejõe kinnistu elektriliitumine, Teilma küla, Elva<br>vald, Tartu maakond | 10.10.2018 | lk 2/5 |
|-----------------------------|--------------|----------------------------------------------------------------------------|------------|--------|

## Sisukord

|                                              |   |
|----------------------------------------------|---|
| 1. Asukoht.....                              | 3 |
| 2. Seletuskiri .....                         | 4 |
| 2.1 ÜLDANDMED .....                          | 4 |
| 2.2 Geodeetilised lähtepunktide andmed ..... | 4 |
| 2.3 Kasutatud varasemad tööd .....           | 4 |
| 2.4 Kasutatud seadmed .....                  | 4 |
| 2.5 Katastriandmed .....                     | 4 |
| 2.6 Üleantavate materjalide loetelu .....    | 4 |
| LISAD JA JOONISED .....                      | 5 |

## 1. Asukoht

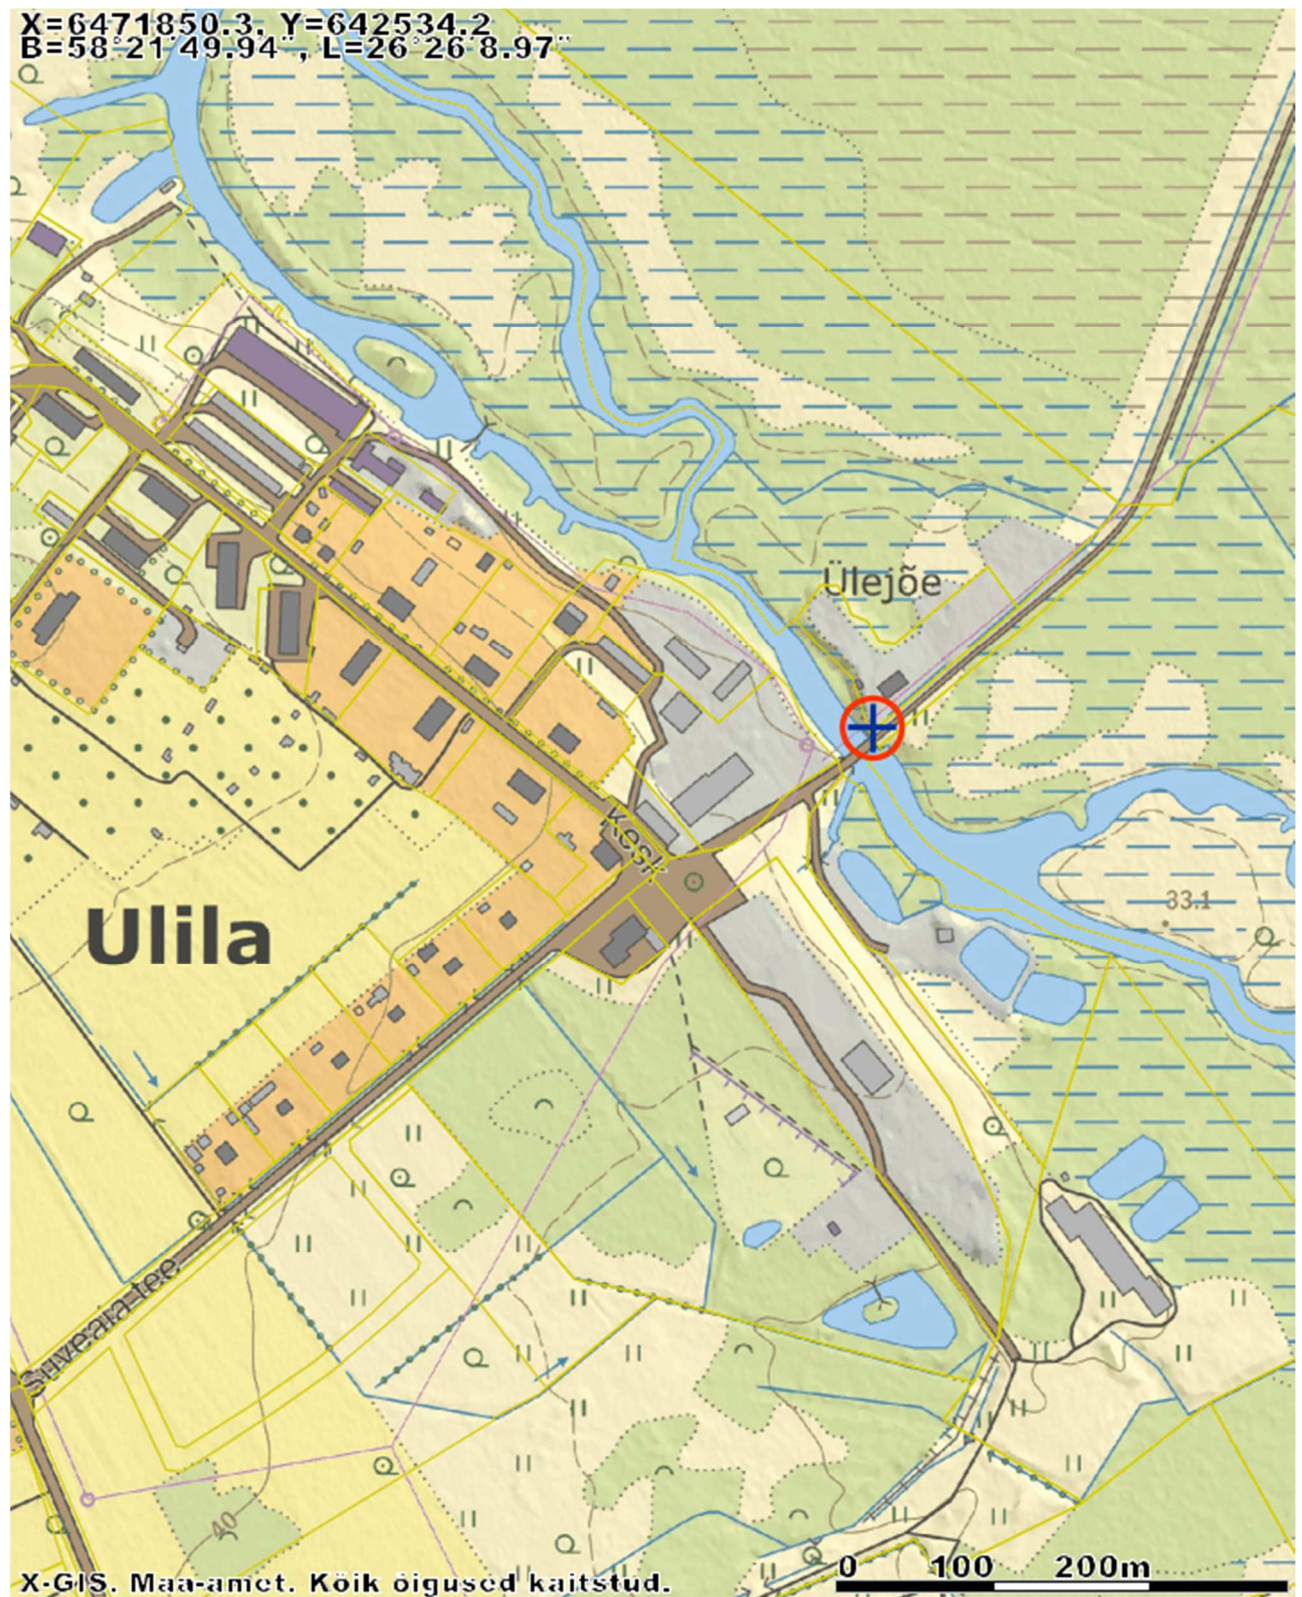

|                             |              |                                                                            |            |        |
|-----------------------------|--------------|----------------------------------------------------------------------------|------------|--------|
| LEONHARD WEISS<br>ENERGY AS | GEO049_09-18 | Ülejõe kinnistu elektriliitumine, Teilma küla, Elva<br>vald, Tartu maakond | 10.10.2018 | lk 4/5 |
|-----------------------------|--------------|----------------------------------------------------------------------------|------------|--------|

## 2. Seletuskiri

### 2.1 ÜLDANDMED

Töö nr.: GEO049\_09-18

Objekti asukoht: Teilma küla, Elva vald, Tartu maakond

Objekt: Ülejõe kinnistu elektriliitumine

Tellijä: Elektrilevi OÜ

Ehitaja: LEONHARD WEISS ENERGY AS

Töö täitja: LEONHARD WEISS ENERGY AS (Litsents: MTR EEG000154)

Töö teostas geodeet Ülar Lehist (Kutsetunnistus 111142, tase 6)

Välitööd 26.09.2018

Kameraaltööd 02.10.2018

Töö sisu: M 1:500 Maa-ala geodeetiline mõõdistus.

### 2.2 Geodeetilised lähtepunktide andmed

Kõrgussüsteem: EH2000

Koordinaatsüsteem: L'EST 97

Kasutatud lähtepunktid: Trimble VRS Now GNSS püsijaam.

### 2.3 Kasutatud varasemad tööd

**Geodeesia OÜ Töö nr GE-1434**

### 2.4 Kasutatud seadmed

Elektrirajatise mõõdistamisel on kasutatud kaheagedusliku GPS-seadet Trimble R10 ja Trimble elektrontahhümeetrit S6 Robotic.

Joonis koostatud graafikaprogrammiga ZWCAD 2014 Pro.


### 2.5 Katastriandmed

september 2018 seisuga

### 2.6 Üleantavate materjalide loetelu

|                             |              |                                                                            |            |        |
|-----------------------------|--------------|----------------------------------------------------------------------------|------------|--------|
| LEONHARD WEISS<br>ENERGY AS | GEO049_09-18 | Ülejõe kinnistu elektriliitumine, Teilma küla, Elva<br>vald, Tartu maakond | 10.10.2018 | lk 5/5 |
|-----------------------------|--------------|----------------------------------------------------------------------------|------------|--------|

## LISAD JA JOONISED

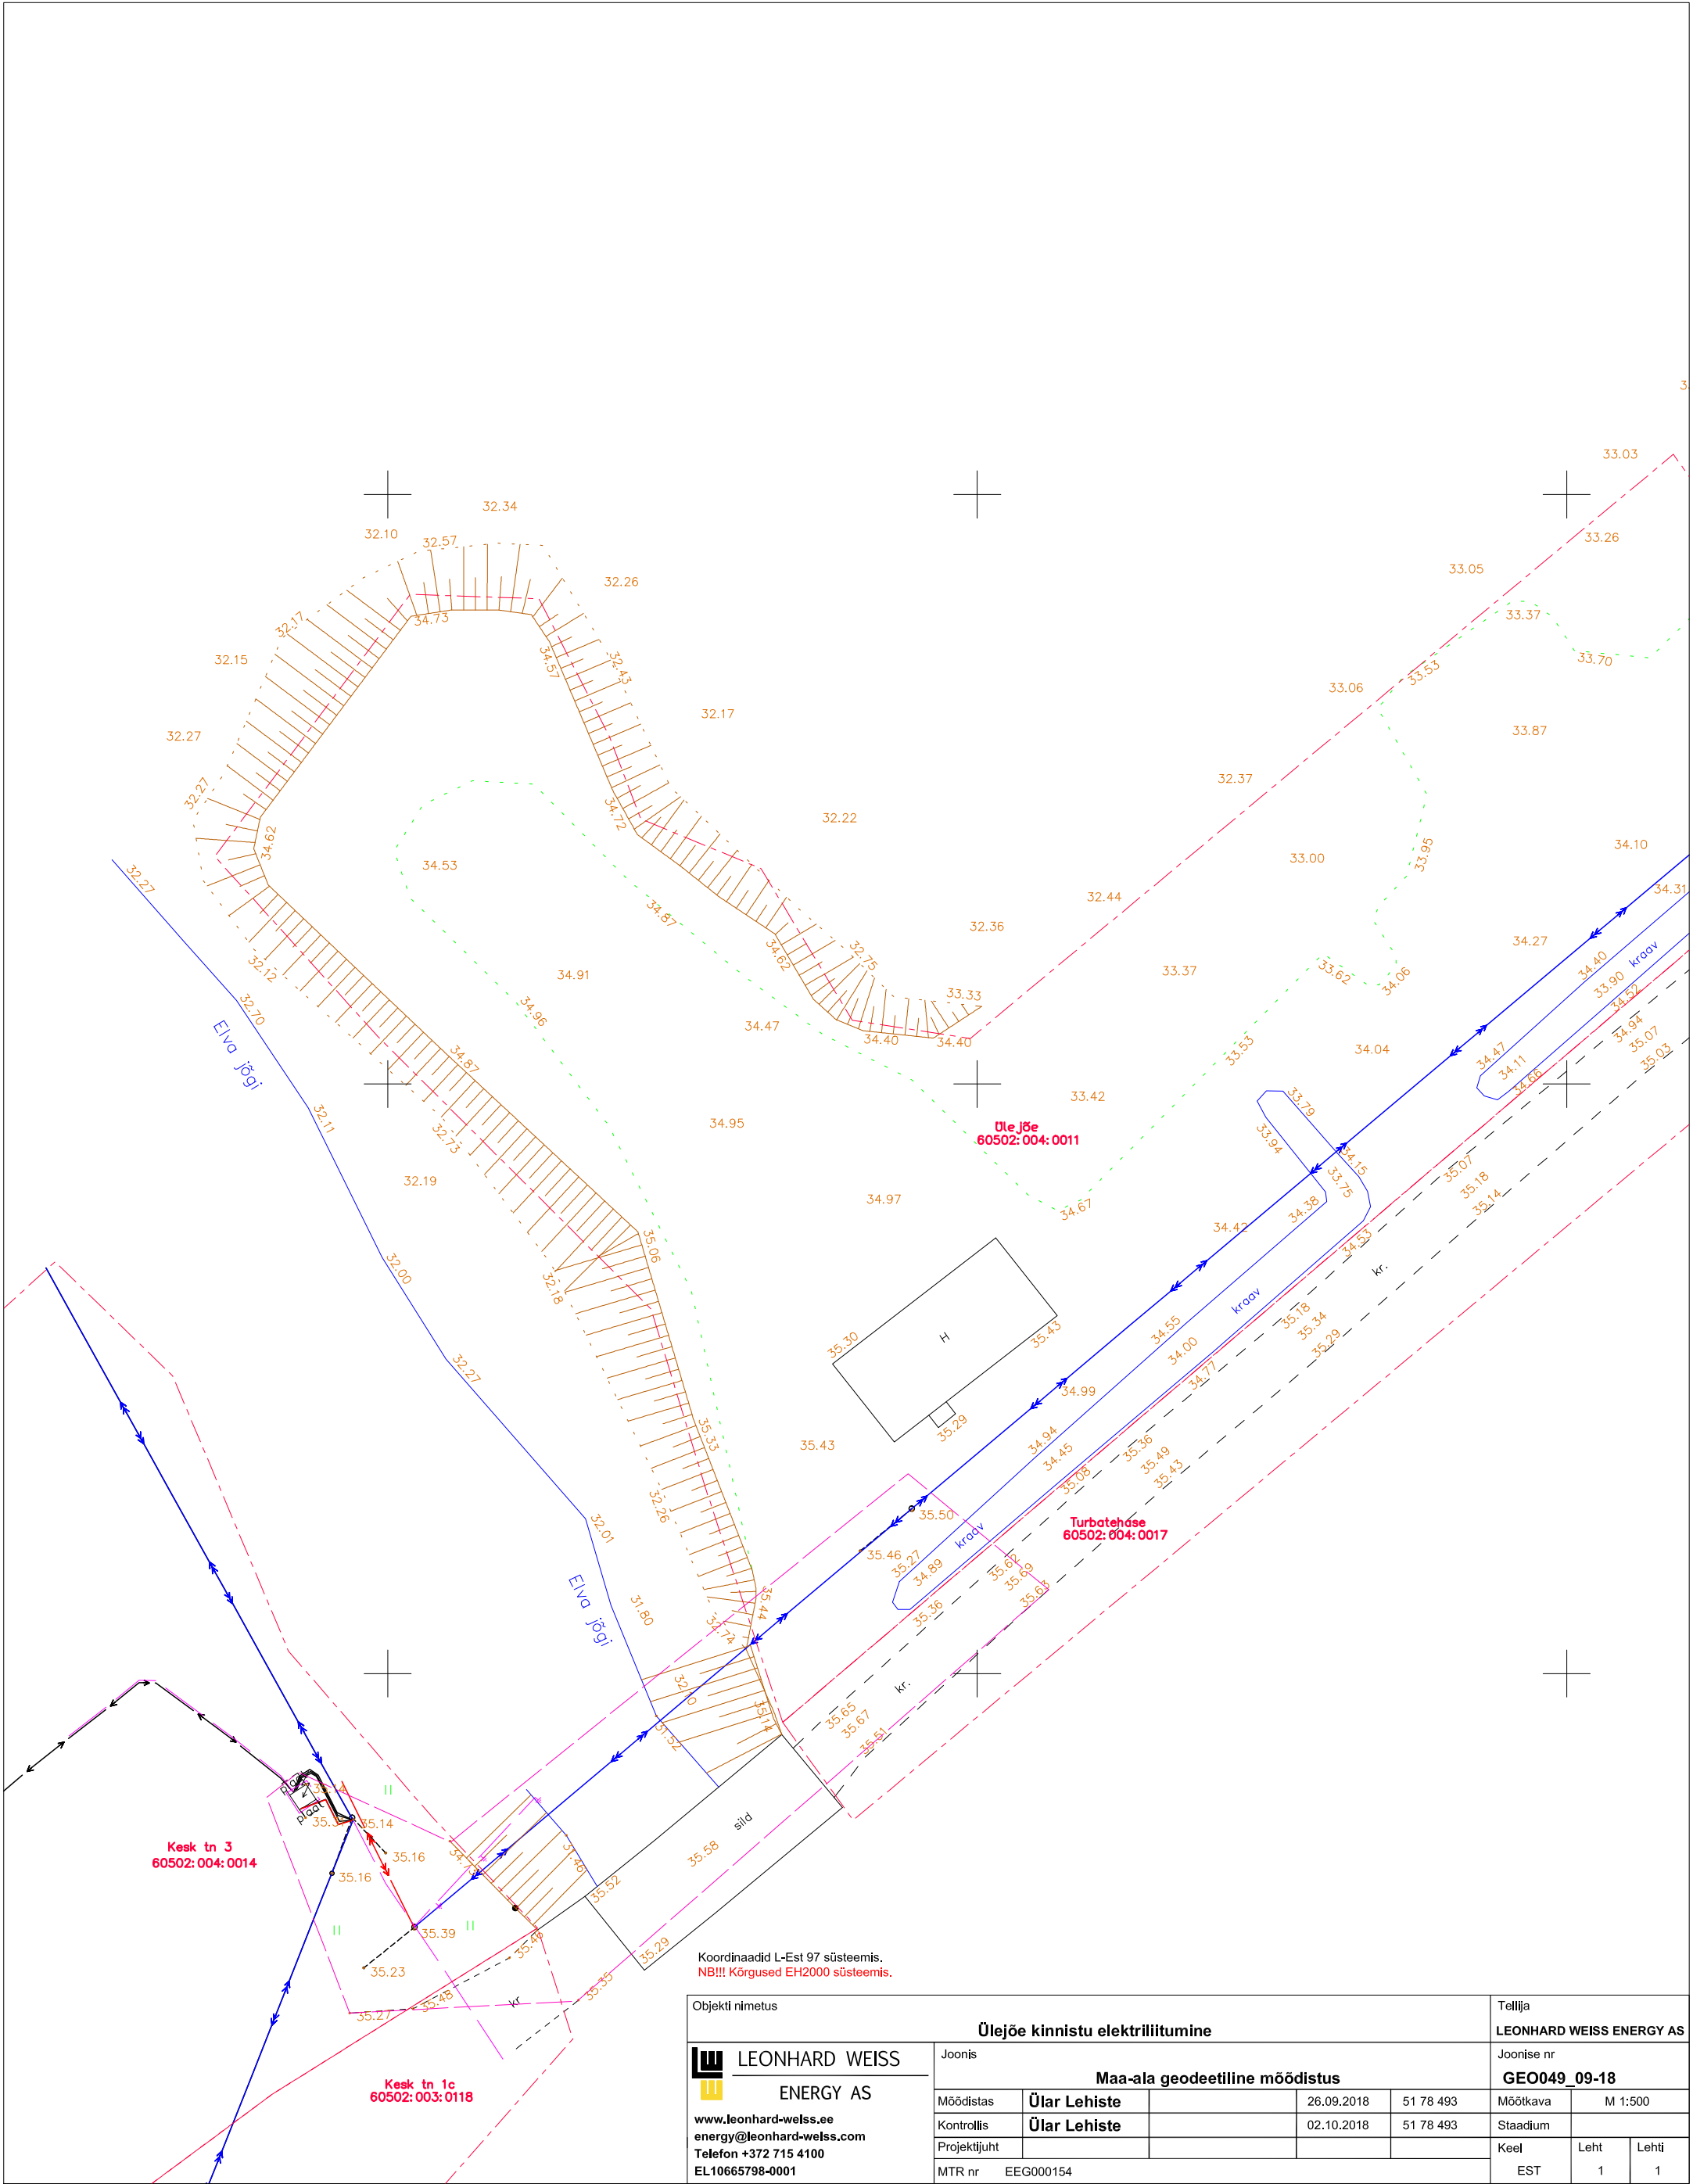

Koordinaadid L-Est 97 süsteemis.  
NB!!! Kõrgused EH2000 süsteemis.

|   |                                |              |  |            |           |                          |         |       |
|---|--------------------------------|--------------|--|------------|-----------|--------------------------|---------|-------|
| Objekti nimetus   |                                |              |  |            |           | Tellija                  |         |       |
| Ülejõe kinnistu elektriliitumine   |                                |              |  |            |           | LEONHARD WEISS ENERGY AS |         |       |
|  <div>LEONHARD WEISS<br/>ENERGY AS</div> <div>www.leonhard-weiss.ee<br/>energy@leonhard-weiss.com<br/>Telefon +372 715 4100<br/>EL10665798-0001</div> | Joonis                         |              |  |            |           | Joonise nr               |         |       |
|   | Maa-ala geodeetiline mõõdistus |              |  |            |           | GEO049_09-18             |         |       |
|   | Mõõdistas                      | Ülar Lehiste |  | 26.09.2018 | 51 78 493 | Mõõtkava                 | M 1:500 |       |
|   | Kontrollis                     | Ülar Lehiste |  | 02.10.2018 | 51 78 493 | Staadium                 |         |       |
|   | Projekti juht                  |              |  |            |           | Keel                     | Leht    | Lehti |
|   | MTR nr                         | EEG000154    |  |            |           | EST                      | 1       | 1     |