



LEONHARD WEISS

ENERGY AS

TELLIJA: Elektrilevi OÜ

TEOSTUSJONIS

**Jäätmejaama kinnistu liitumine elektrivõrguga,
Kurelaane küla, Elva vald, Tartu maakond**

Geodeet: Ülar Lehist

Nr TEO106_09-18


Otepää
September 2018

LEONHARD WEISS ENERGY AS	TEO106_09-18	Jäätmejaama kinnistu liitumine elektrivõrguga, Kurelaane küla, Elva vald, Tartu maakond	06.09.2018	lk 2/6
-----------------------------	--------------	--	------------	--------

Sisukord

1. Asukoht.....	3
2. Seletuskiri	4
2.1 ÜLDANDMED	4
2.2 Geodeetilised lähtepunktide andmed	4
2.3 Kasutatud varasemad tööd	4
2.4 Kasutatud seadmed	4
2.5 Katastriandmed	4
2.6 Üleantavate materjalide loetelu	4
2.7 Teostusjoonise saatekiri	4
LISAD JA JOONISED	6

1. Asukoht

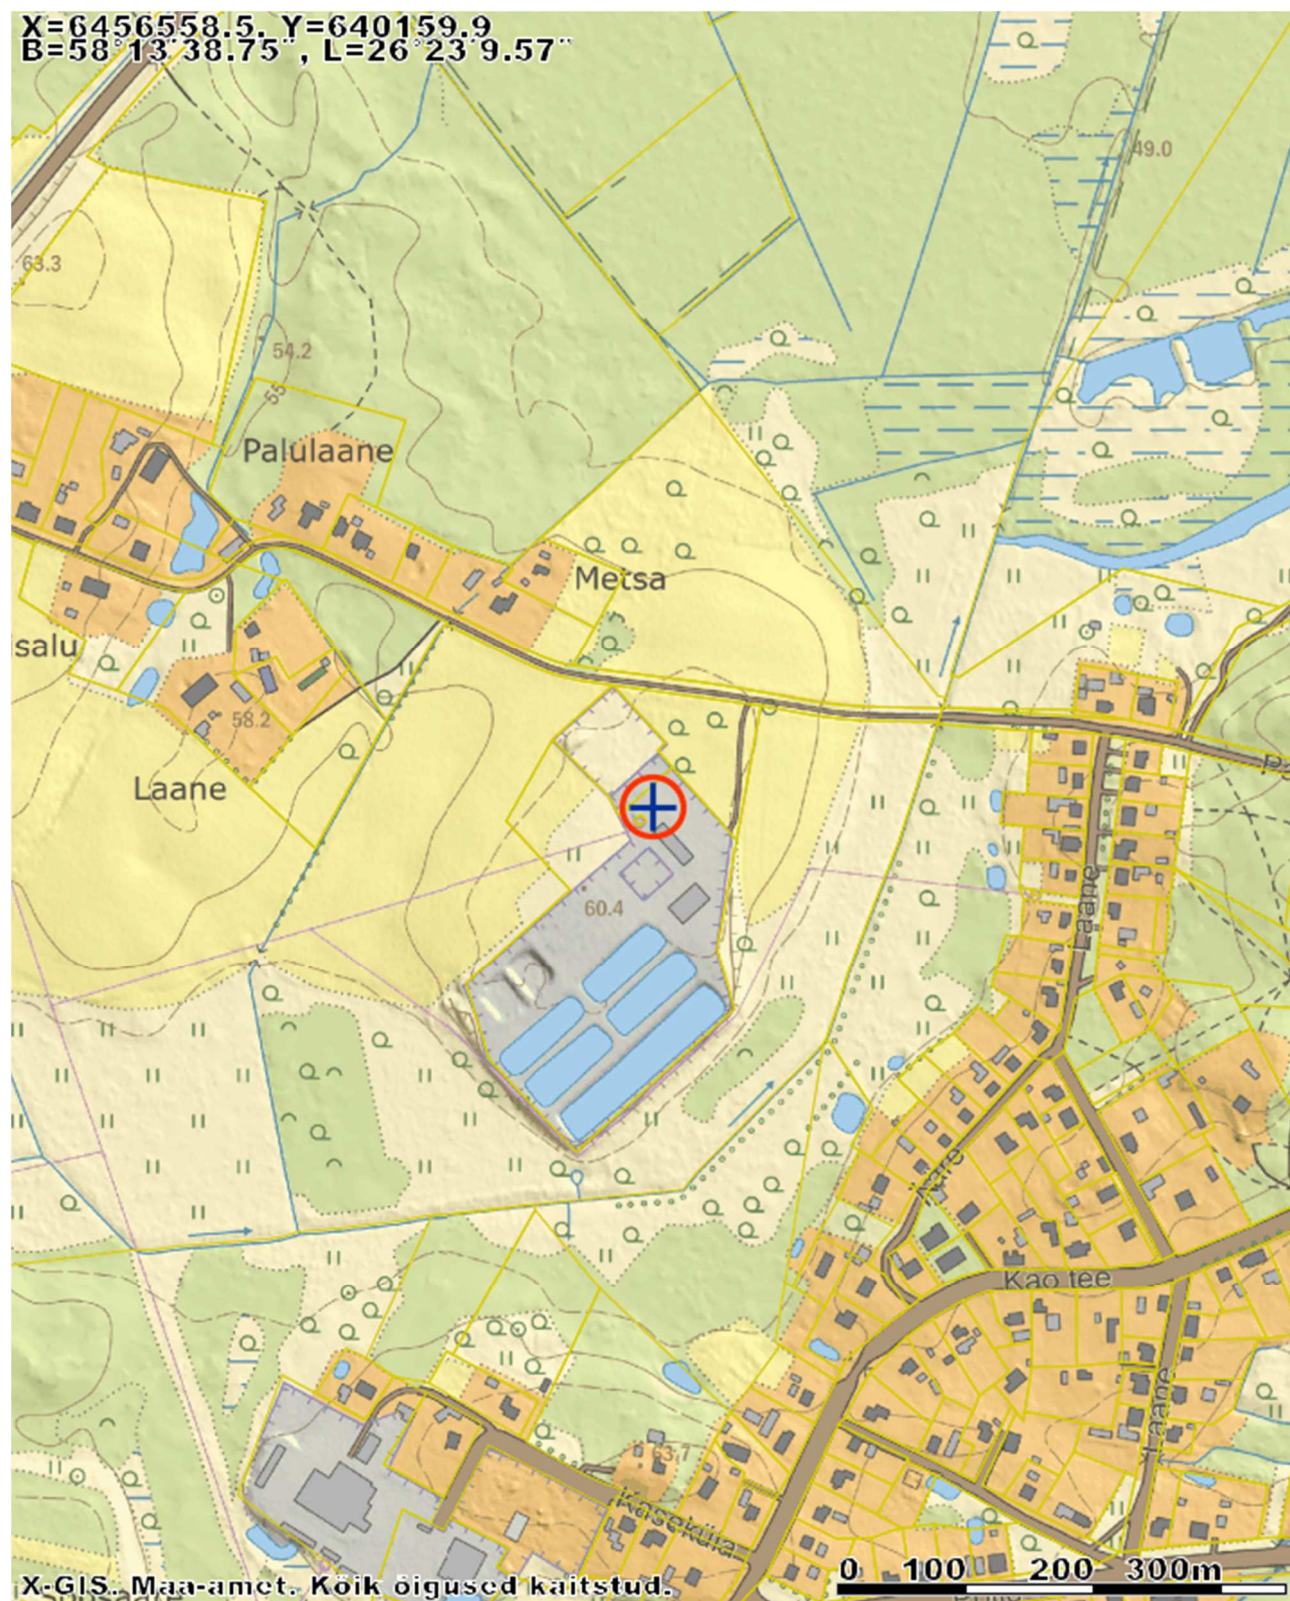

LEONHARD WEISS ENERGY AS	TEO106_09-18	Jäätmejaama kinnistu liitumine elektrivõrguga, Kurelaane küla, Elva vald, Tartu maakond	06.09.2018	lk 4/6
-----------------------------	--------------	--	------------	--------

2. Seletuskiri

2.1 ÜLDANDMED

Töö nr.: TEO106_09-18

Objekti asukoht: Kurelaane küla, Elva vald, Tartu maakond

Objekt: Jäätmejaama kinnistu liitumine elektrivõrguga

Tellijä: Elektrilevi OÜ

Ehitaja: LEONHARD WEISS ENERGY AS

Töö täitja: LEONHARD WEISS ENERGY AS (Litsents: MTR EEG000154)

Töö teostas geodeet Ülar Lehist

Välitööd 04.09.2018

Kameraaltööd 06.09.2018

Töö sisu: M 1:500 Elektrirajatise teostusjoonis.

2.2 Geodeetilised lähtepunktide andmed

Kõrgussüsteem: EH2000

Koordinaatsüsteem: L'EST 97

Kasutatud lähtepunktid: Trimble VRS Now GNSS püsijaam.

2.3 Kasutatud varasemad tööd

2.4 Kasutatud seadmed

Elektrirajatise mõõdistamisel on kasutatud kaheksaastast GPS-seadet Trimble R10 ja Trimble elektrontahhümeetrit S6 Robotic.

Joonis koostatud graafikaprogrammiga ZWCAD 2014 Pro.

2.5 Katastriandmed

2.6 Üleantavate materjalide loetelu

Teostusjoonise kaust

2.7 Teostusjoonise saatekiri

0,4 – 35 kV KAABLITE TEOSTUSJOONISE SAATEKIRI


Objekti nimetus	Jäätmejaama kinnistu liitumine elektrivõrguga
Objekti aadress	Kurelaane küla, Elva vald, Tartu maakond
Objekti liitumis nr / investeeringu nr	LP5687
Toitealajaama nimi	
Keskpinge fidiiri nimi / nr	
Madalpinge alajaama nimi / nr	Kellu AJ
Madalpinge fidiiri nimi / nr	
Elektrivõrgu ehituse teostaja	LEONHARD WEISS ENERGY AS
Geodeesia firma	LEONHARD WEISS ENERGY AS
Geodeesia firma litsentsi nr	EEG000154
Geodeesia firma töö nr	TEO106_09-18
Mõõdistuse kuupäev / kellaeg	4. september 2018. a.

LEONHARD WEISS ENERGY AS	TEO106_09-18	Jäätmejaama kinnistu liitumine elektrivõrguga, Kurelaane küla, Elva vald, Tartu maakond	06.09.2018	lk 6/6
-----------------------------	--------------	--	------------	--------

LISAD JA JOONISED

X= 6456600
Y= 640150

X= 6456600
Y= 640200

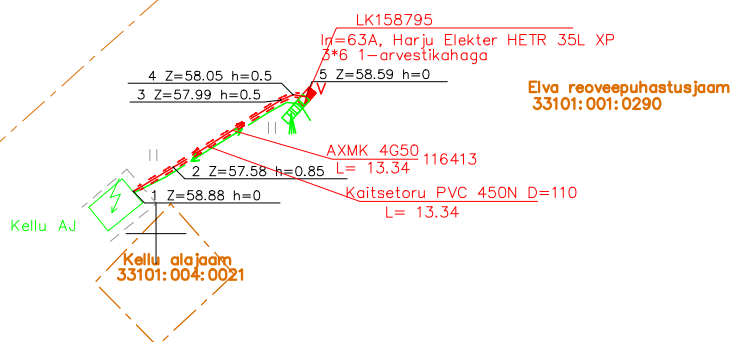

X= 6456550
Y= 640200

Koordinaadid L-Est 97 süsteemis.
NB!!! Kõrgused EH2000 süsteemis.

Objekti nimetus Jäätmejaama kinnistu liitumine elektrivõrguga, Kurelaane küla, Elva vald, Tartu maakond					Tellija LEONHARD WEISS ENERGY AS		
 LEONHARD WEISS ENERGY AS www.leonhard-weiss.ee energy@leonhard-weiss.com Telefon +372 715 4100 EL10665798-0001					Joonise nr TEO106_09-18		
					Möödkava M 1:500		
					Staadium		
					Keel EST	Leht 1	Lehti 1
MTR nr EEG000154							