



LEONHARD WEISS

ENERGY AS

TELLIJA: Elektrilevi OÜ

Geodeetiline alusplaan

Vapramäe tn 6a kinnistu elektrivõrgu ümberehitus Elva linn, Elva vald, Tartu maakond

Geodeet: Ülar Lehiste

Nr GEO051_10-18


Otepää
oktoober 2018

LEONHARD WEISS ENERGY AS	GEO051_10-18	Vapramäe tn 6a kinnistu elektrivõrgu ümberehitus Elva linn, Elva vald, Tartu maakond	29.10.2018	lk 2/5
-----------------------------	--------------	---	------------	--------

Sisukord

1. Asukoht.....	3
2. Seletuskiri	4
2.1 ÜLDANDMED	4
2.2 Geodeetilised lähtepunktide andmed	4
2.3 Kasutatud varasemad tööd.....	4
2.4 Kasutatud seadmed	4
2.5 Katastriandmed.....	4
2.6 Üleantavate materjalide loetelu	4
LISAD JA JOONISED	5

1. Asukoht

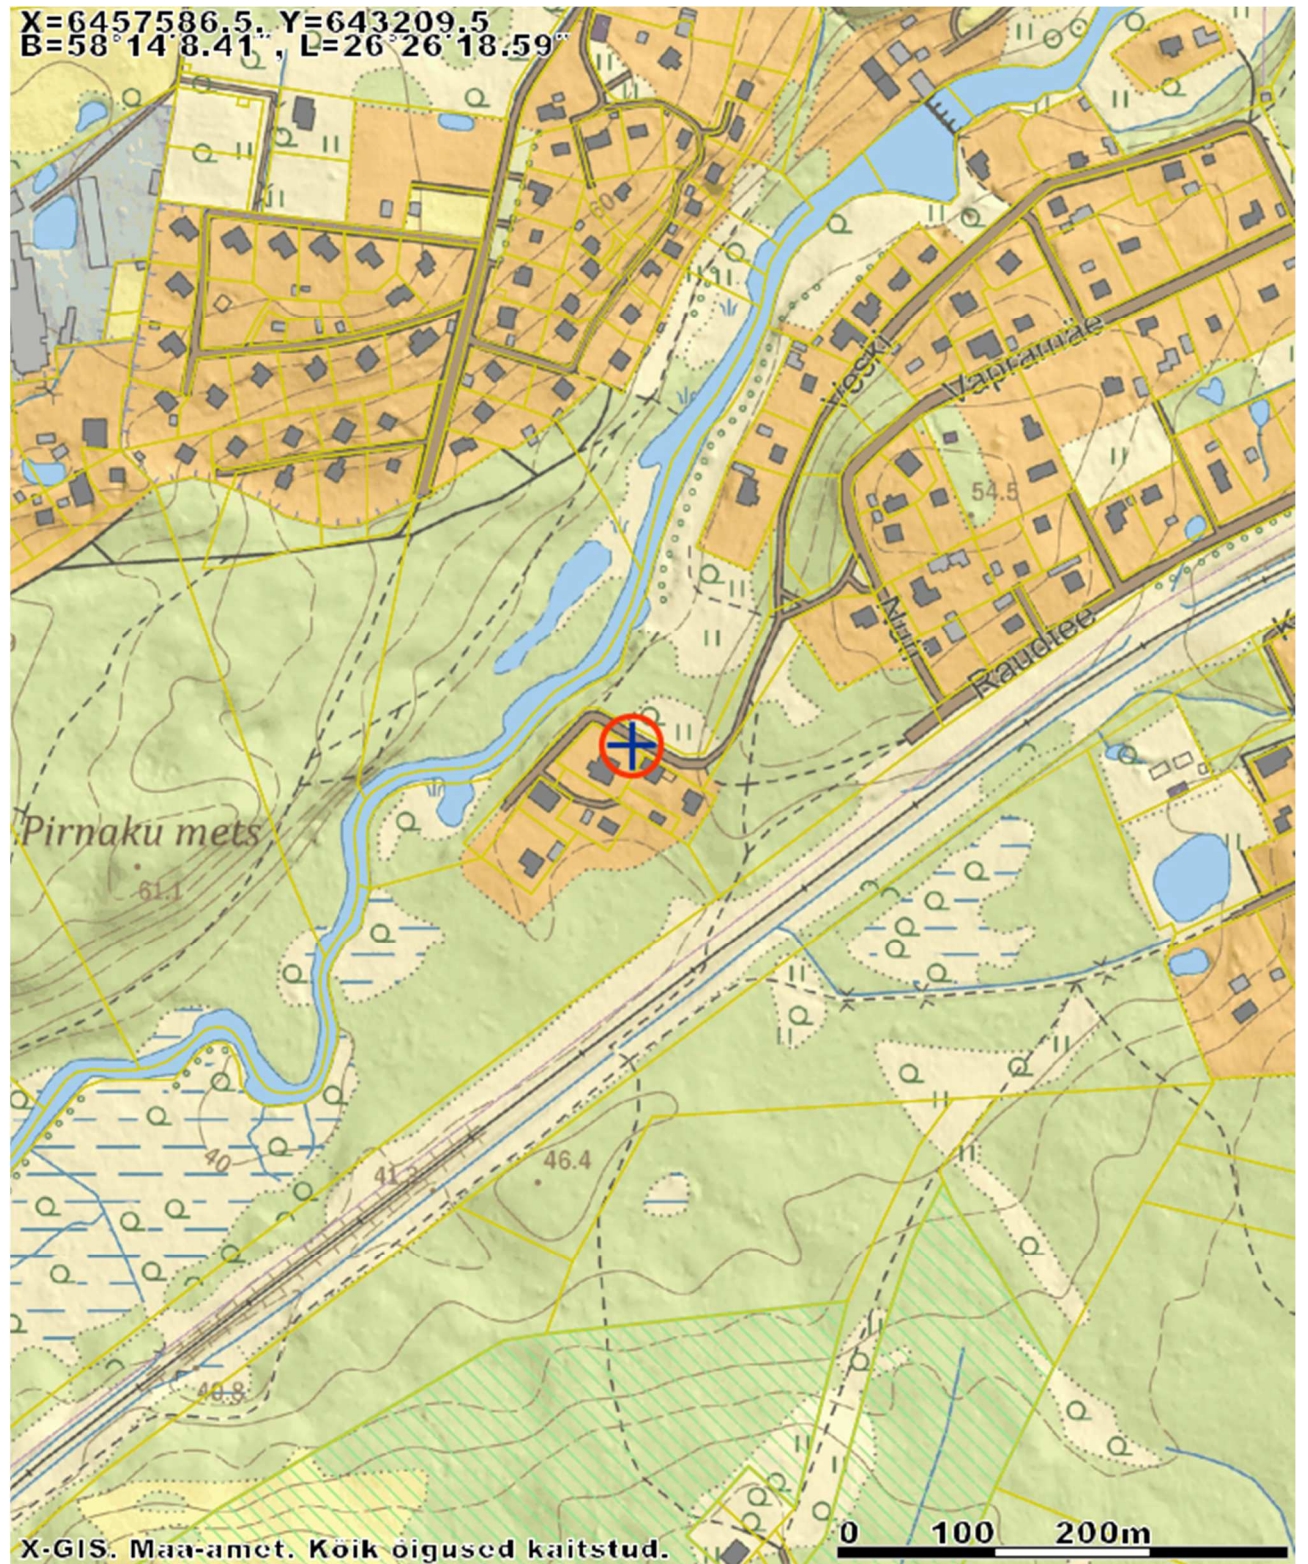

LEONHARD WEISS ENERGY AS	GEO051_10-18	Vapramäe tn 6a kinnistu elektrivõrgu ümberehitus Elva linn, Elva vald, Tartu maakond	29.10.2018	lk 4/5
-----------------------------	--------------	---	------------	--------

2. Seletuskiri

2.1 ÜLDANDMED

Töö nr.: GEO051_10-18

Objekti asukoht: Elva linn, Elva vald, Tartu maakond

Objekt: Vapramäe tn 6a kinnistu elektrivõrgu ümberehitus

Tellijä: Elektrilevi OÜ

Ehitaja: LEONHARD WEISS ENERGY AS

Töö täitja: LEONHARD WEISS ENERGY AS (Litsents: MTR EEG000154)

Töö teostas geodeet Ülar Lehiste (Kutsetunnistus 111142, tase 6)

Välitööd 10.10.2018

Kameraaltööd 29.10.2018

Töö sisu: M 1:500 Maa-ala geodeetiline mõõdistus.

2.2 Geodeetilised lähtepunktide andmed

Kõrgussüsteem: EH2000

Koordinaatsüsteem: L'EST 97

Kasutatud lähtepunktid: Trimble VRS Now GNSS püsijaam.

2.3 Kasutatud varasemad tööd

Geodeesia OÜ Töö nr GE-1434

2.4 Kasutatud seadmed

Elektrirajatise mõõdistamisel on kasutatud kaheagedusliku GPS-seadet Trimble R10 ja Trimble elektrontahhümeetrit S6 Robotic.

Joonis koostatud graafikaprogrammiga ZWCAD 2014 Pro.


2.5 Katastriandmed

oktoober 2018 seisuga


2.6 Üleantavate materjalide loetelu

LEONHARD WEISS ENERGY AS	GEO051_10-18	Vapramäe tn 6a kinnistu elektrivõrgu ümberehitus Elva linn, Elva vald, Tartu maakond	29.10.2018	lk 5/5
-----------------------------	--------------	---	------------	--------

LISAD JA JOONISED

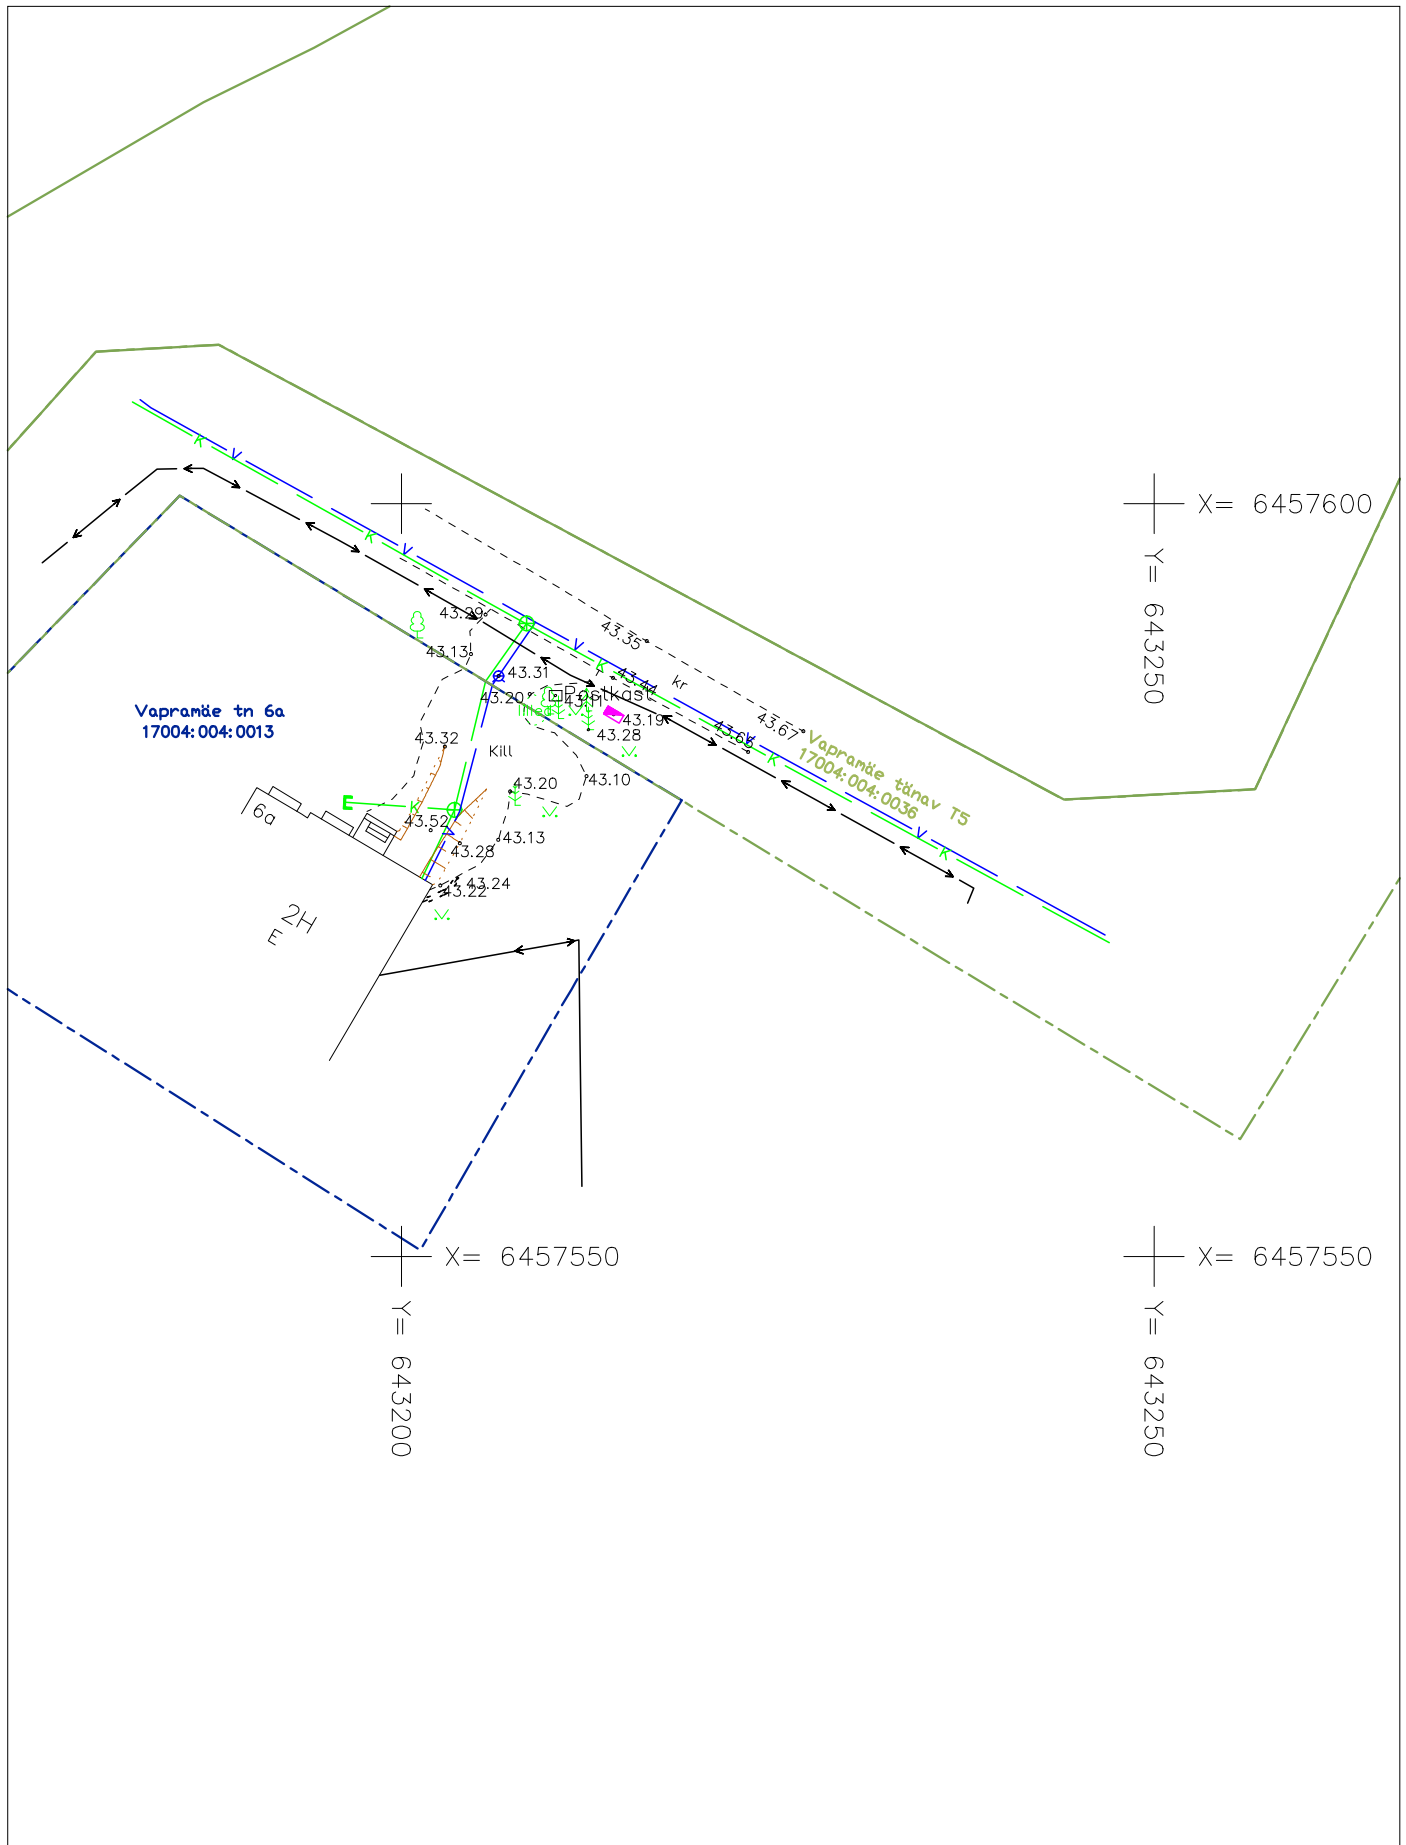

Koordinaadid L-Est 97 süsteemis.
NB!!! Kõrgused EH2000 süsteemis.

Objekti nimetus				Tellija		
Vapramäe tn 6a kinnistu elektrivõrgu ümberehitus Elva linn, Elva vald, Tartu maakond				LEONHARD WEISS ENERGY AS		
 LEONHARD WEISS ENERGY AS www.leonhard-weiss.ee energy@leonhard-weiss.com Telefon +372 715 4100 EL10665798-0001		Joonis Maa-ala geodeetiline mõõdistus			Joonise nr GEO051_10-18	
Möödistas	Ülar Lehiste		10.10.2018	51 78 493	Möötkava	M 1:500
Kontrollis	Ülar Lehiste		29.10.2018	51 78 493	Stadium	
Projektjuht					Keel	Leht
MTR nr	EEG000154				EST	1
						Lehti
						1