

MTR Halduse OÜ

Registreerimisnr. 12249549

Töö nr. T62-15
03.07.2015.a.

Tartumaa Rõngu vald Rõngu alevik
Nooruse tn 1a AS Emajõe Veevõrk
elektrivõrgu ümberehitamise
teostusmõõdistamine
teostusjoonis

Koostaja:

Üllar Kreela

Tartu 2015

SISUKORD

1. Seletuskiri	3
2. Teostusjoonis	4
3. Lõpuleht	5

SELETUSKIRI

1. Üldandmed

Objekti asukoht: Tartumaa Rõngu vald Rõngu alevik Nooruse tn 1a

Objekti nimetus: **Tartumaa Rõngu vald Rõngu alevik Nooruse tn 1a
AS Emajõe Veevõrk elektrivõrgu ümberehitamise
teostusmöödistamine**

Tööde täitmise aeg

Välitööd: 22.06.2015.a.

Kameraaltööd: 03.07.2015.a.

2. Geodeetiliste lähtepunktide andmed

Möödistamisel on kasutatud Geonet võrku.

Koordinaadid L-EST97 ja kõrgused BK77 süsteemis.

3. Objekti geodeetilise sidumise andmed.

Möödistamistöödeks vajaliku alusvõrgu rajamisel on kasutatud reaalaaja GPS-i Trimble R8. Välimöödistamine Trimble S3

4. Möötmistööd

Vastavalt lähteülesandele teostati M1:500 elektrikaablite teostusmöödistamine.

Trassi kogupikkus **24,5m.**

Plaan koostati arvutil graafikaprogrammiga MicroStation V8i. Plaan väljastatakse digitaalselt ja graafiliselt.

5. Üleantavate materjalide loetelu

Tellijä:

Empower AS

Rõngu vald


-digitaalne joonis

-digitaalne joonis laetud geoarhiivi

03.07.2015

Koostas:

/Ü.Kreela/

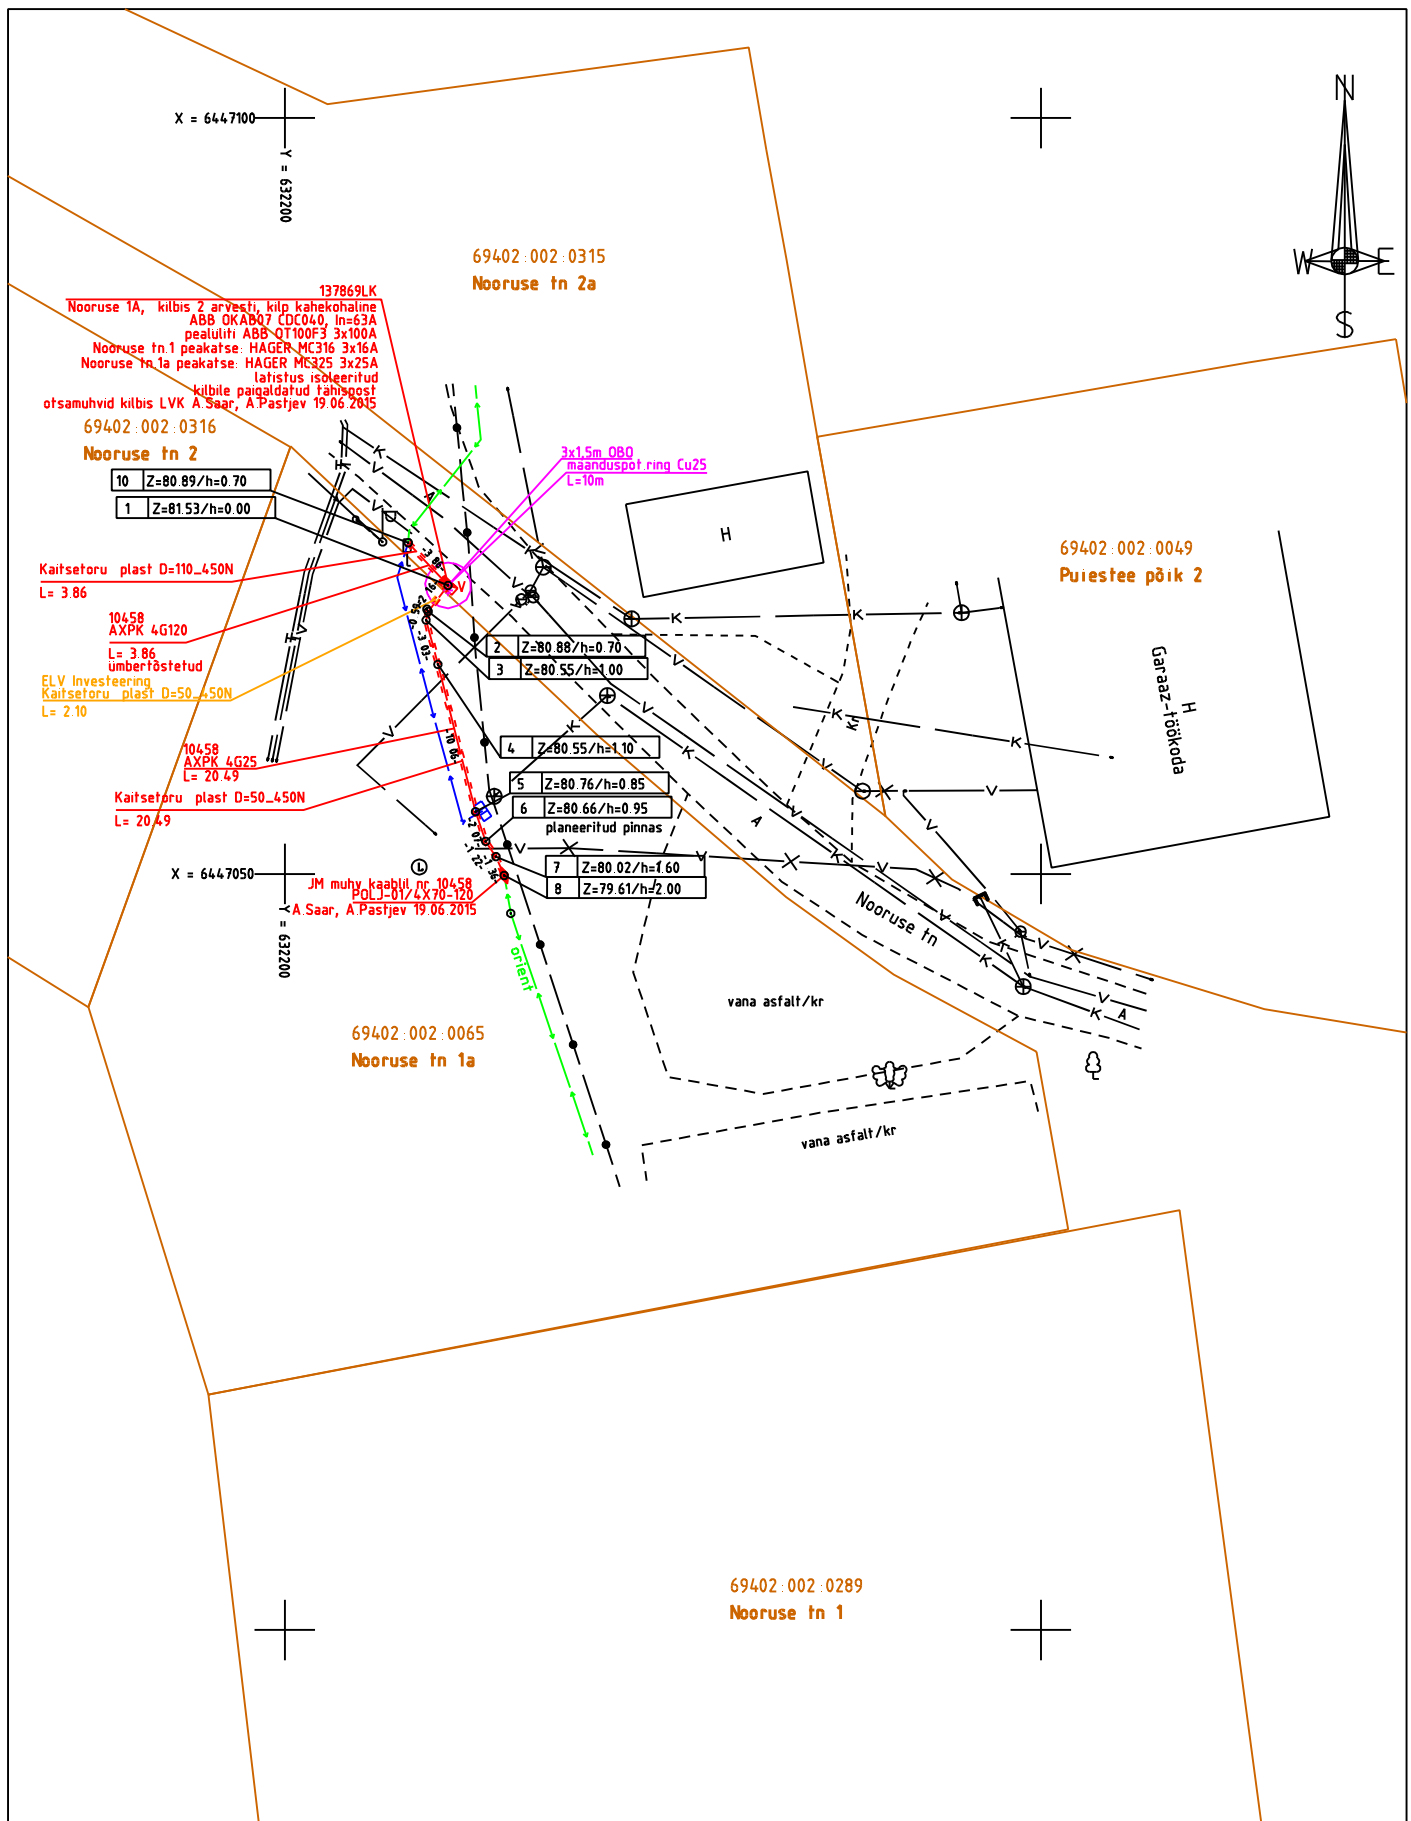

MTR Halduse OÜ info@mtrhaldus.eu EEG000311		TÖÖ NR. T62-15	FAIL T62-15_teostus.dgn	MÕÖT 1:500
KUUPÄEV	03.07.2015	OBJEKTI NIMI: Tartumaa Rõngu vald Rõngu alevik Nooruse tn 1a AS Emajõe Veevärk elektrivõrgu ümberehitamise teostusmöödistamine		LEHT 1
KOOSTAS	Ü.Kreela		JOONIS teostusjoonis	LEHTI 1
MÖÖDISTAS	T.Mälton			

Käesolevas toimikus on 5 (viis) järjekorras nummerdatud lehte.

03.07.2015

Koostas:

/Ü.Kreela/