


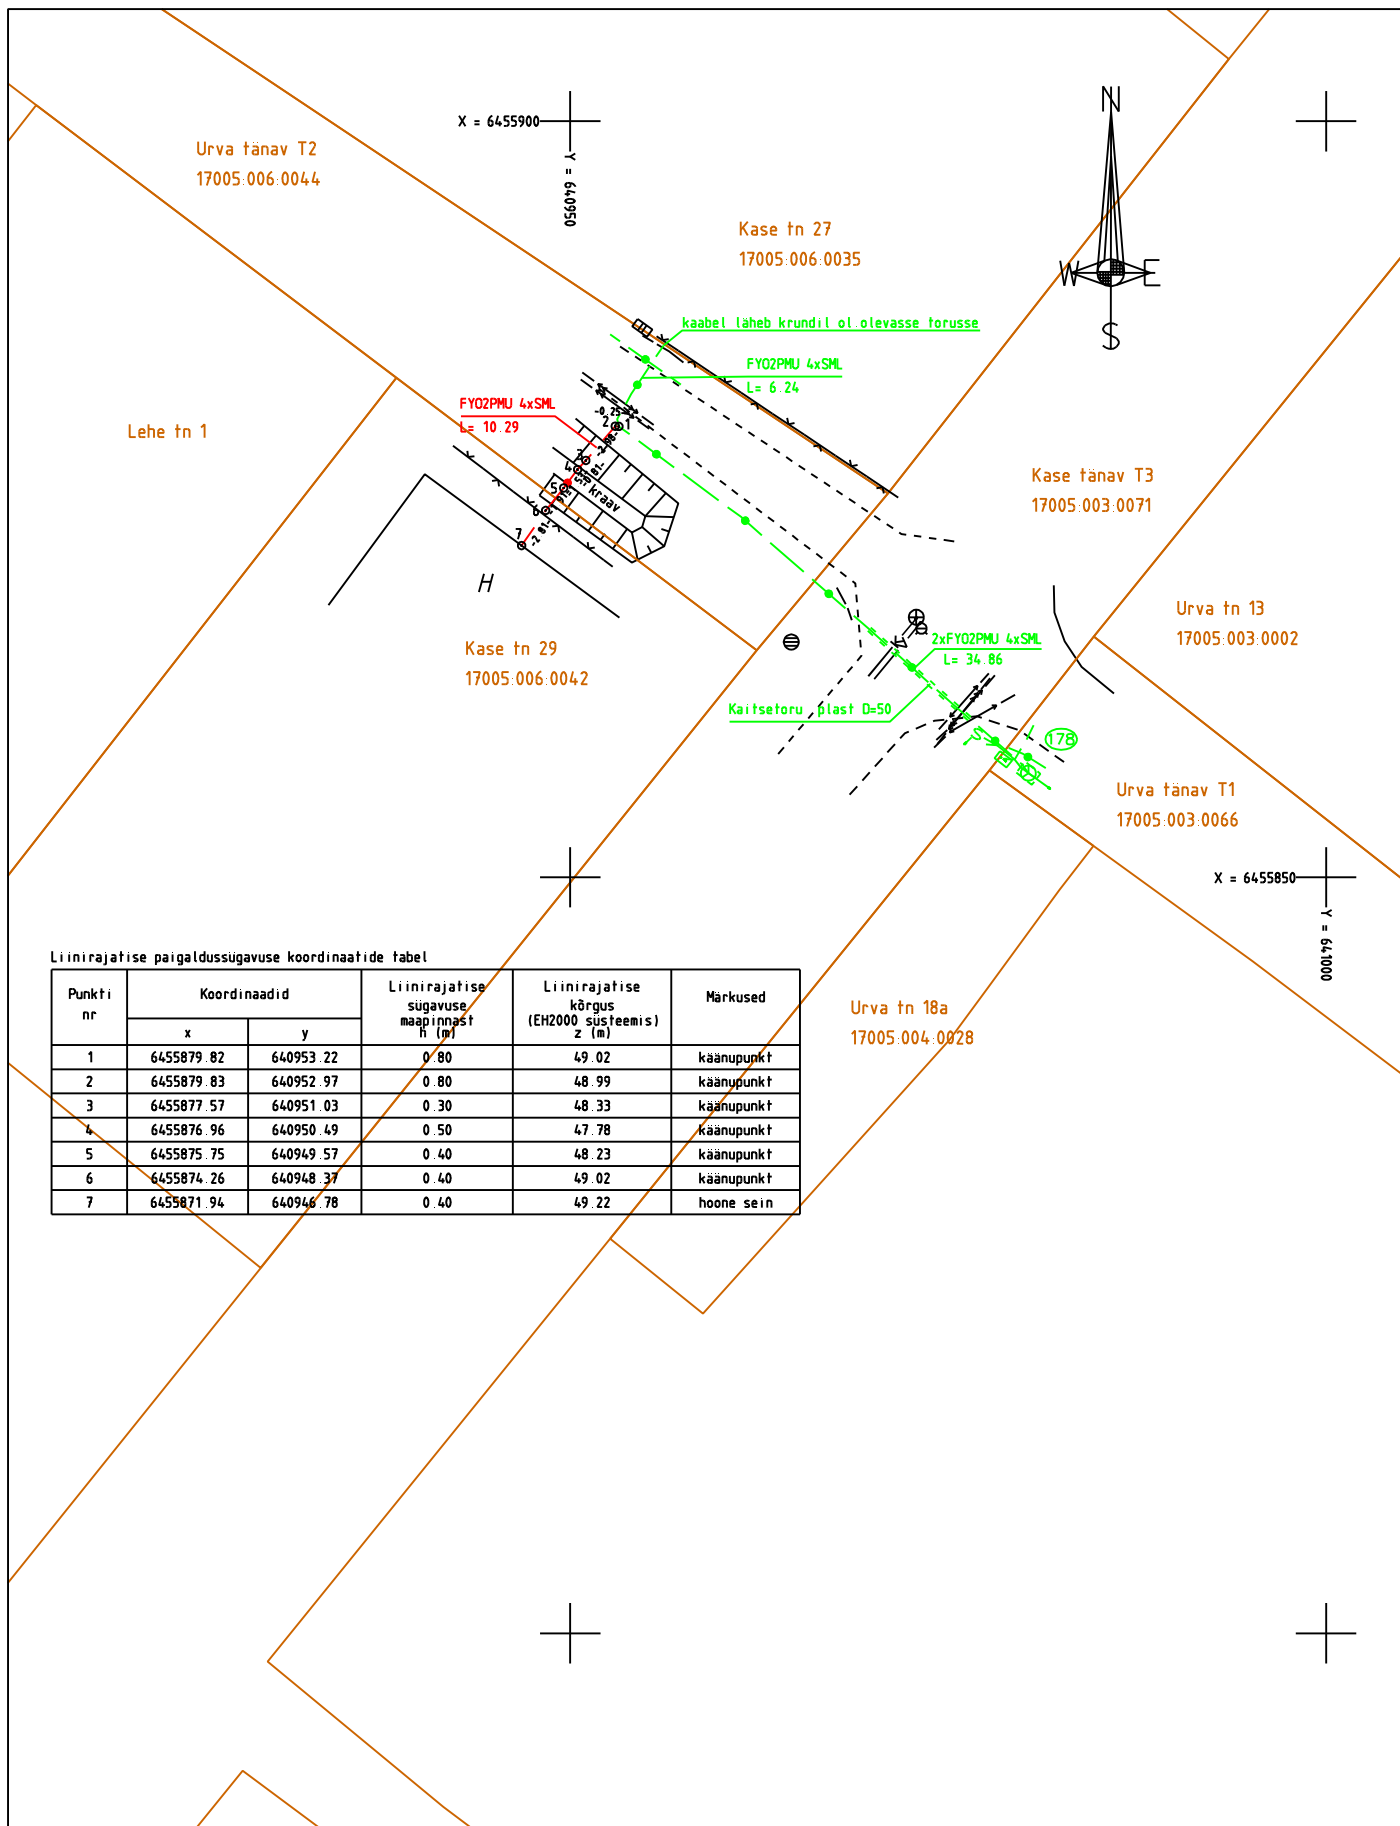

MÄRKUS: Kase tn 29 sidetrass varem paigaldatud, antud töö sidetrassi sügavuse ja asukoha määramiseks

Kõrgused EH2000 süsteemis

Koordinaadid L-EST97 süsteemis Piirid Maaameti 25.04.2019 seisuga

MTR Halduse OÜ info@mtrhaldus.eu EEG000311			TÖÖ NR. T542-19	FAIL T542-19_Kase_29.dgn	MÖÖT 1:500
KUUPÄEV	30.04.2019		OBJEKTI NIMI: Tartumaa Elva vald Elva linn Kase tn 29 sidetrassi teostusmöödistamine		LEHT 1
KOOSTAS	Ü.Kreela			JOONIS teostusjoonis	LEHTI 1
MÖÖDISTAS	T.Mälton				